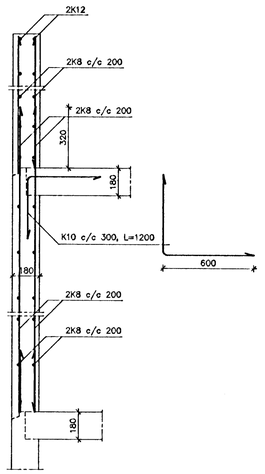

Snið A15
1 : 20

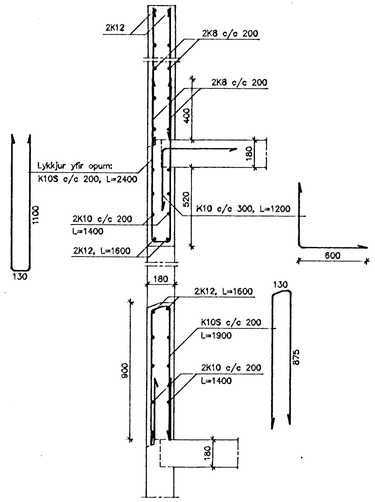

Snið B15
1 : 20

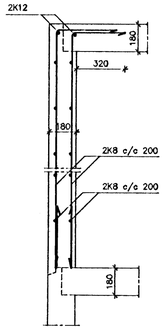

Snið C15
1 : 20

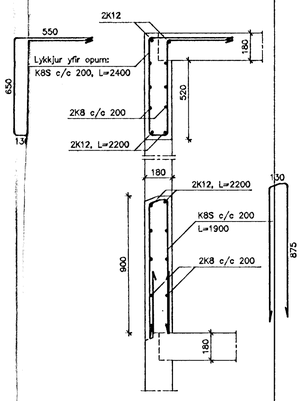

Snið D15
1 : 20

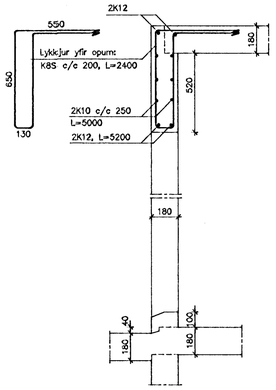

Snið E15
1 : 20

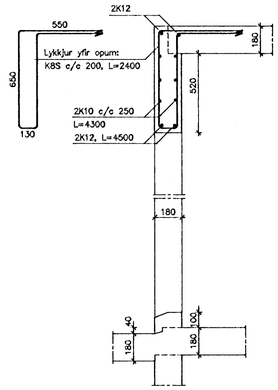

Snið F15
1 : 20

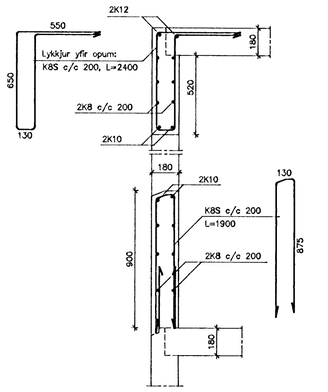

Snið G15
1 : 20

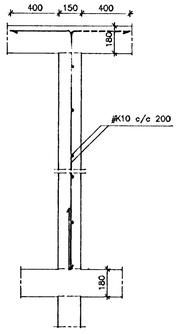

Snið H15
1 : 20

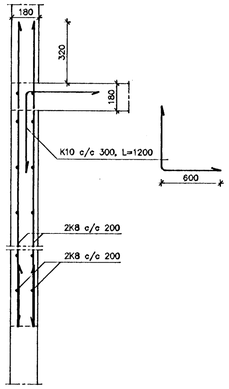

Snið I15
1 : 20

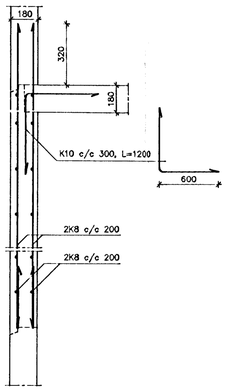

Snið J15
1 : 20

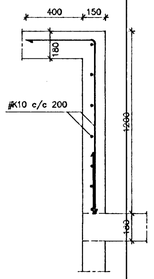

Snið K15
1 : 20

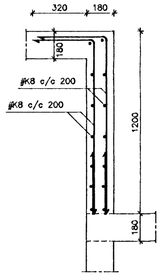

Snið L15
1 : 20

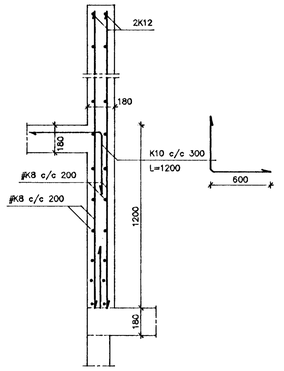

Snið M15
1 : 20

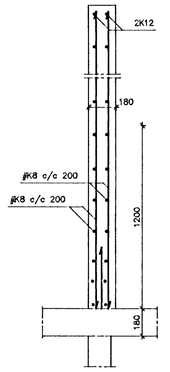

Snið N15
1 : 20

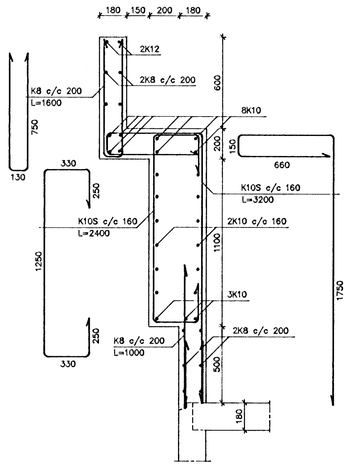

Snið O15
1 : 20

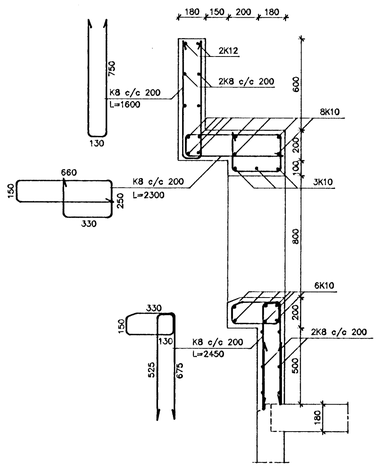

Snið P15
1 : 20

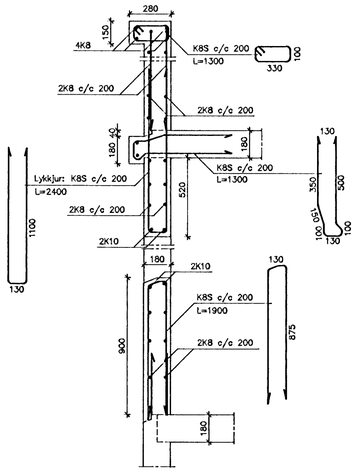

Snið R15
1 : 20

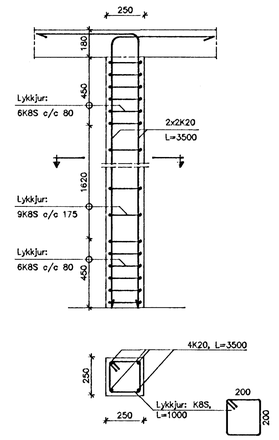

S1–15
1 : 20

HAFNARFJARÐARBÆR
12 JAN 1993
BYGGINGAFULLTRÚINN

Breytingar		
Nr.	Dags.	Nafn

Háholt 16, Hafnarfirði

Ásmundur Ásmundsson verkfræðingur
Hamraborg 14A, Kóp. sími 44473

HÁ | TS | JS

M 1:20

Nr. 90.07–1.15

Dags. 30.10.92

Burðarvirki
Snið, 5. hæð

15