

Skýringar:

Klæðning á þak skal vera K18-25x150mm borðaklæðning. Hún neglist með 2 stk. 3" nógllum nema þau borð sem þakjárn neglist í. Þau skal negla með 3 stk. BMF 45/90 í hverja spennu.

Járn á þak skal vera galvaniserað bárujárn, eða samberilegt. Naglar skulu vera 43/75mm kamsaumur með gúmmþéttingu, miðað við venjulegt bárujárn. Negla skal í hverja báru við þakbrún og í aðra hverja báru í næstu naglaróð við. Annars- stað: negla í þriðju: hverja báru. Naglaróðir séu með mest 600mm millibili.


Timburgæði eru yfirleitt tiltekin á teikningum, en skulu vera K18, komi ekki annað fram.

Mál á þversniðum sem ekki eru samsíða ferhyrningar miðast við mestu hæð og breidd í hverju tilvik. Nógllum skal dreifa jafnt um neglingarfelti, ef annað kemur ekki fram.

Allt stálfni skal vera St37 nema boltar St50. Efni og annar frágangur skal vera í samræmi við gildandi reglugerðir og ísl. staða, nema hönnunarkvæði gangi lengra.

Éminnig skal negla í hverja báru með 1. m um frá gólfum.

RPB umið á Bruggasta miðla

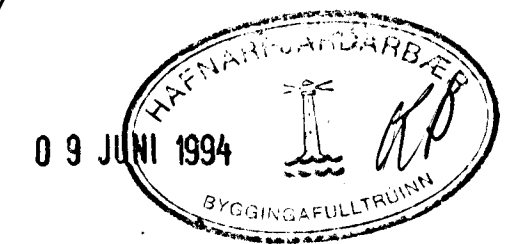

Breytingar		Háholt 16, Hafnarfirði	
Nr.	Dags.	Nafn	
K24+K18	03.04	Ásmundur Ásmundsson	verkfæðingur
		Burðarvirki	
		bAK	
			H SJ T SJ S AA
			M 1:50
			Nr. 90.07-1.10
			Dags. 29.10.92
			10