


Skýringar:

Í öll lóðrétt steypuskil komi steypuskilalisti.
 Ofan á holplötur komi 50 til 80mm þykk
 ásteypulag sem járnbandist með #K8 c/c 200,
 10mm ofan við efra borð holplatna. Gæta skal
 þess að yfirborð holplatna sé vel hreint þegar
 steyp er ofan á þær.
 Sjá annars skýringarblað (teikn 00).

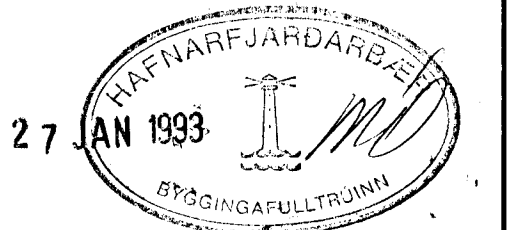

Háhot 16, Hafnarfirði

Breytingar	Háhot 16, Hafnarfirði		
Nr.	Dags.	Nafn	
1	15.12.92	Ásmundur Ásmundsson	verkfræðingur
		Hamborg 14A, Kóp. sími 44473	
		Burðarvirki	
		Loft yfir bílgæmslu	
			H A A T S J J S
			M 1:50
			Nr. 90.07-1.04
			Dags. 29.09.92
			04