



TENGING HITABLÁSARA

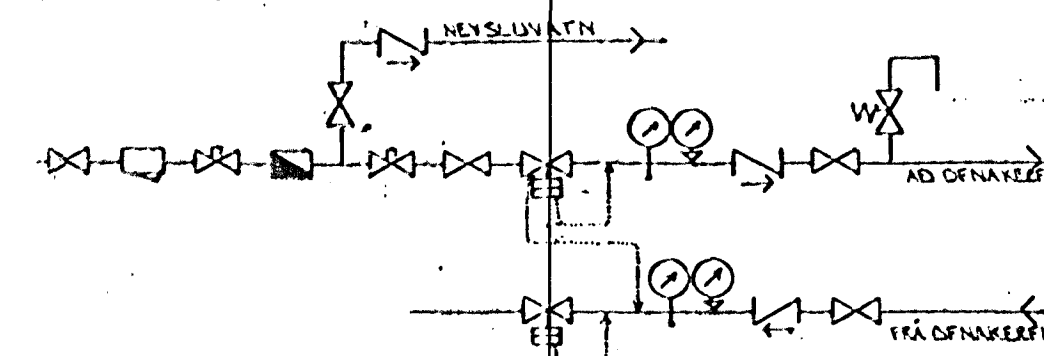

TENGINMYND MELAGS. HITAVEITU

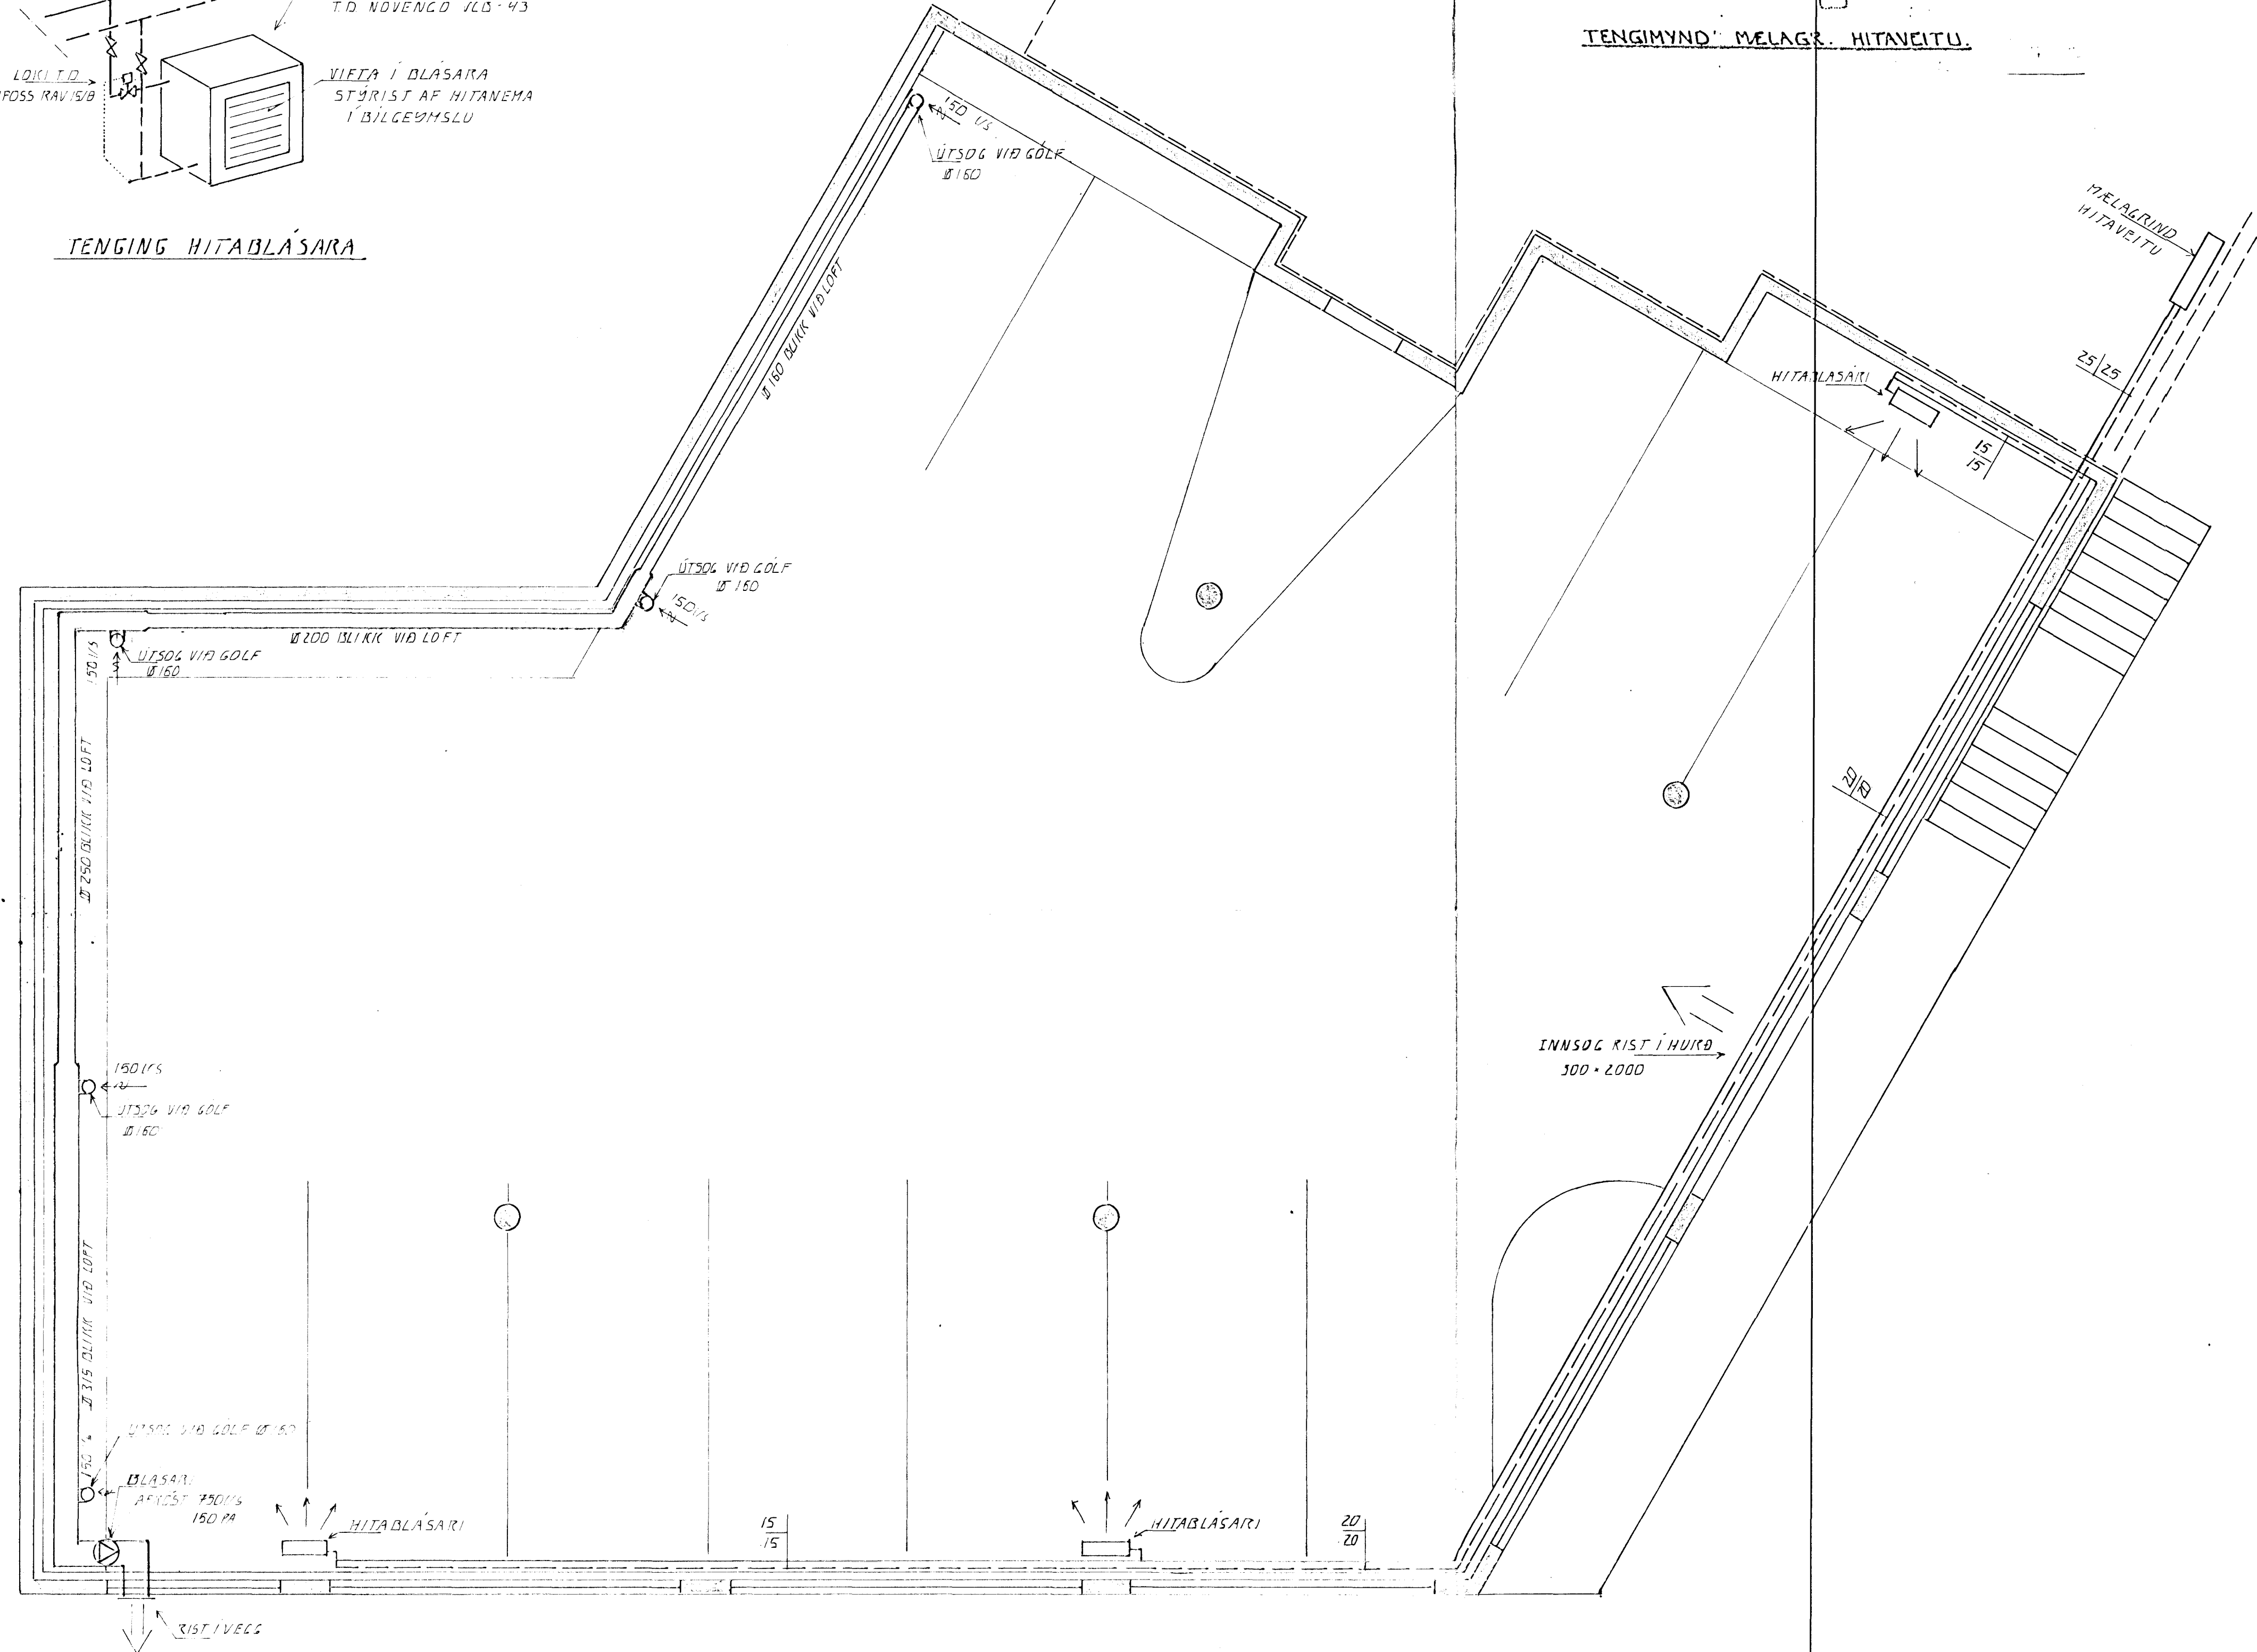

BÍLGEYMSLA GRUNNMÝND 1:50

HITADÖRF

3 STK BLÁSARAR T.D. NOVENDO VLIS-43
AFKÖST: 3*12000 KLAL/A SAMT 36000 KLAL/A

SKÝRINGAR

ÖLL TÆNI OG BOKINGAR EKKI EY. ÍSLENSKUM STADLI, 1ST. LV.

HITALAGNIK SKULU VERÁ SHAKTAR JÖRÐIPLUM HÉÐ SEÐUFUÐUM TENGISTIKKJÖM OG EINGANGAST HÉÐ ANK 20 MM GLEUULLAR-ÞÖLKUM OG VERJAST HÉÐ PLASTI EÐA SISALPAPPA.

Brúnamálastofnun ríkisins
SAMÞYKKT
18 MAR 1996
Gunnar H. Kristjánsson
Gunnar H. Kristjánsson

BR.	DAGS.	EÐLI BR.	SIGN.

HÁHOLT 16
HAFNARFIRÐI
BÍLGEYMSLA
HITA- OG LOFTFRÆSTILAGNIR

DAGS.	JAN 96
VERK NR.	9529
TEIKN NR.	2-01
HANNAD	LH
TEIKNAD	LH
YFIRFARIÐ	

TSP TÆKNIPJÓNUSTA
SIGURDAR ÞORLEIFSSONAR HF
STRANDGÖTU 11 - 220 HAFNARFJÖRÐUR - Sími 555 1255 - FAX 565 2875