


Sambýkkt á fundi bygginga-
nefndar þ. 03/15 1995
BYGGINGAFULLTRÚINN
FH I HAFNARFIRÐI
Þorgerður Þorvaldsson

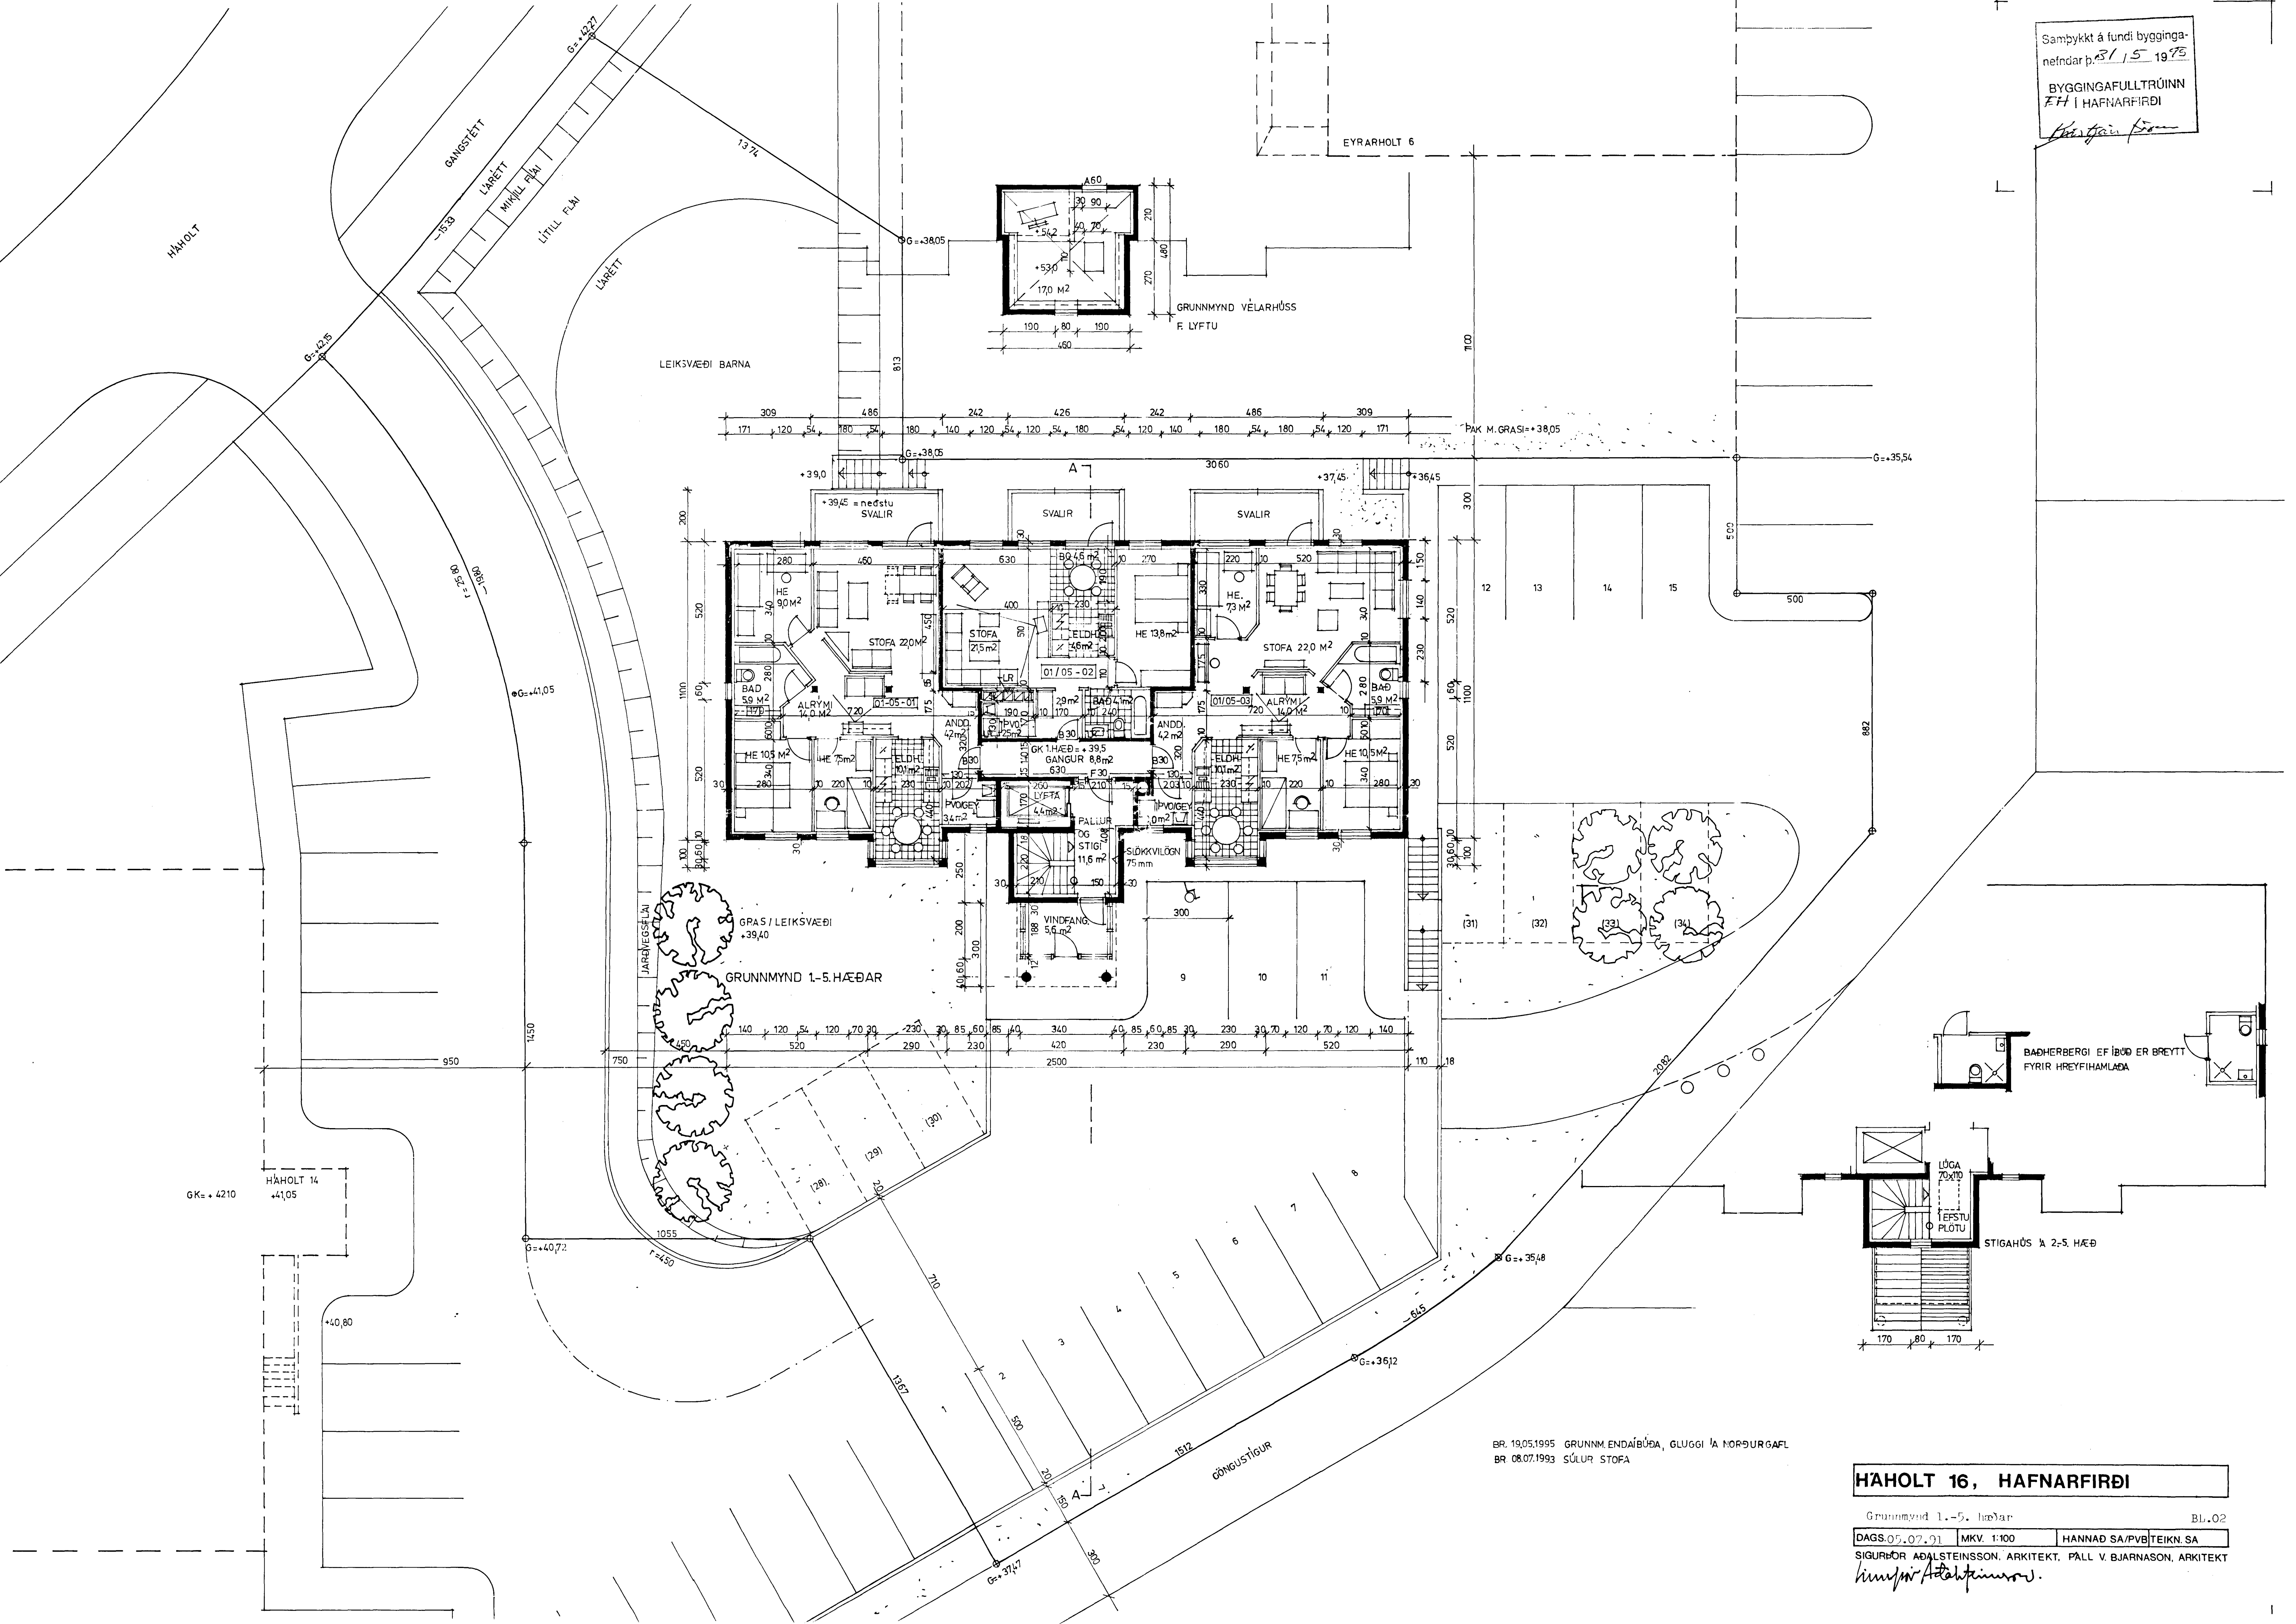

BR 19.05.1995 GRUNNM. ENDAÍBÚÐA, GLUGGI Á NORÐURGAFL
BR 08.07.1993 SÚLUR STOFA

HÁHOLT 16, HAFNARFIRÐI

Grunnmynd 1.-5. hæðar BL.02
DAGS.05.07.91 MKV. 1:100 HANNAD SA/PVB/TEIKN.SA
SIGURDÓR AÐALSTEINSSON, ARKITEKT. PALL V. BJARNASON, ARKITEKT
Þorgerður Þorvaldsson