


Samþykkt á fundi  
byggingameiðra þann  
08. MAÍ 2000

Byggingafurðuinn í Hafnarfirði  
F.h. Kristján Þórarinnsson

KP

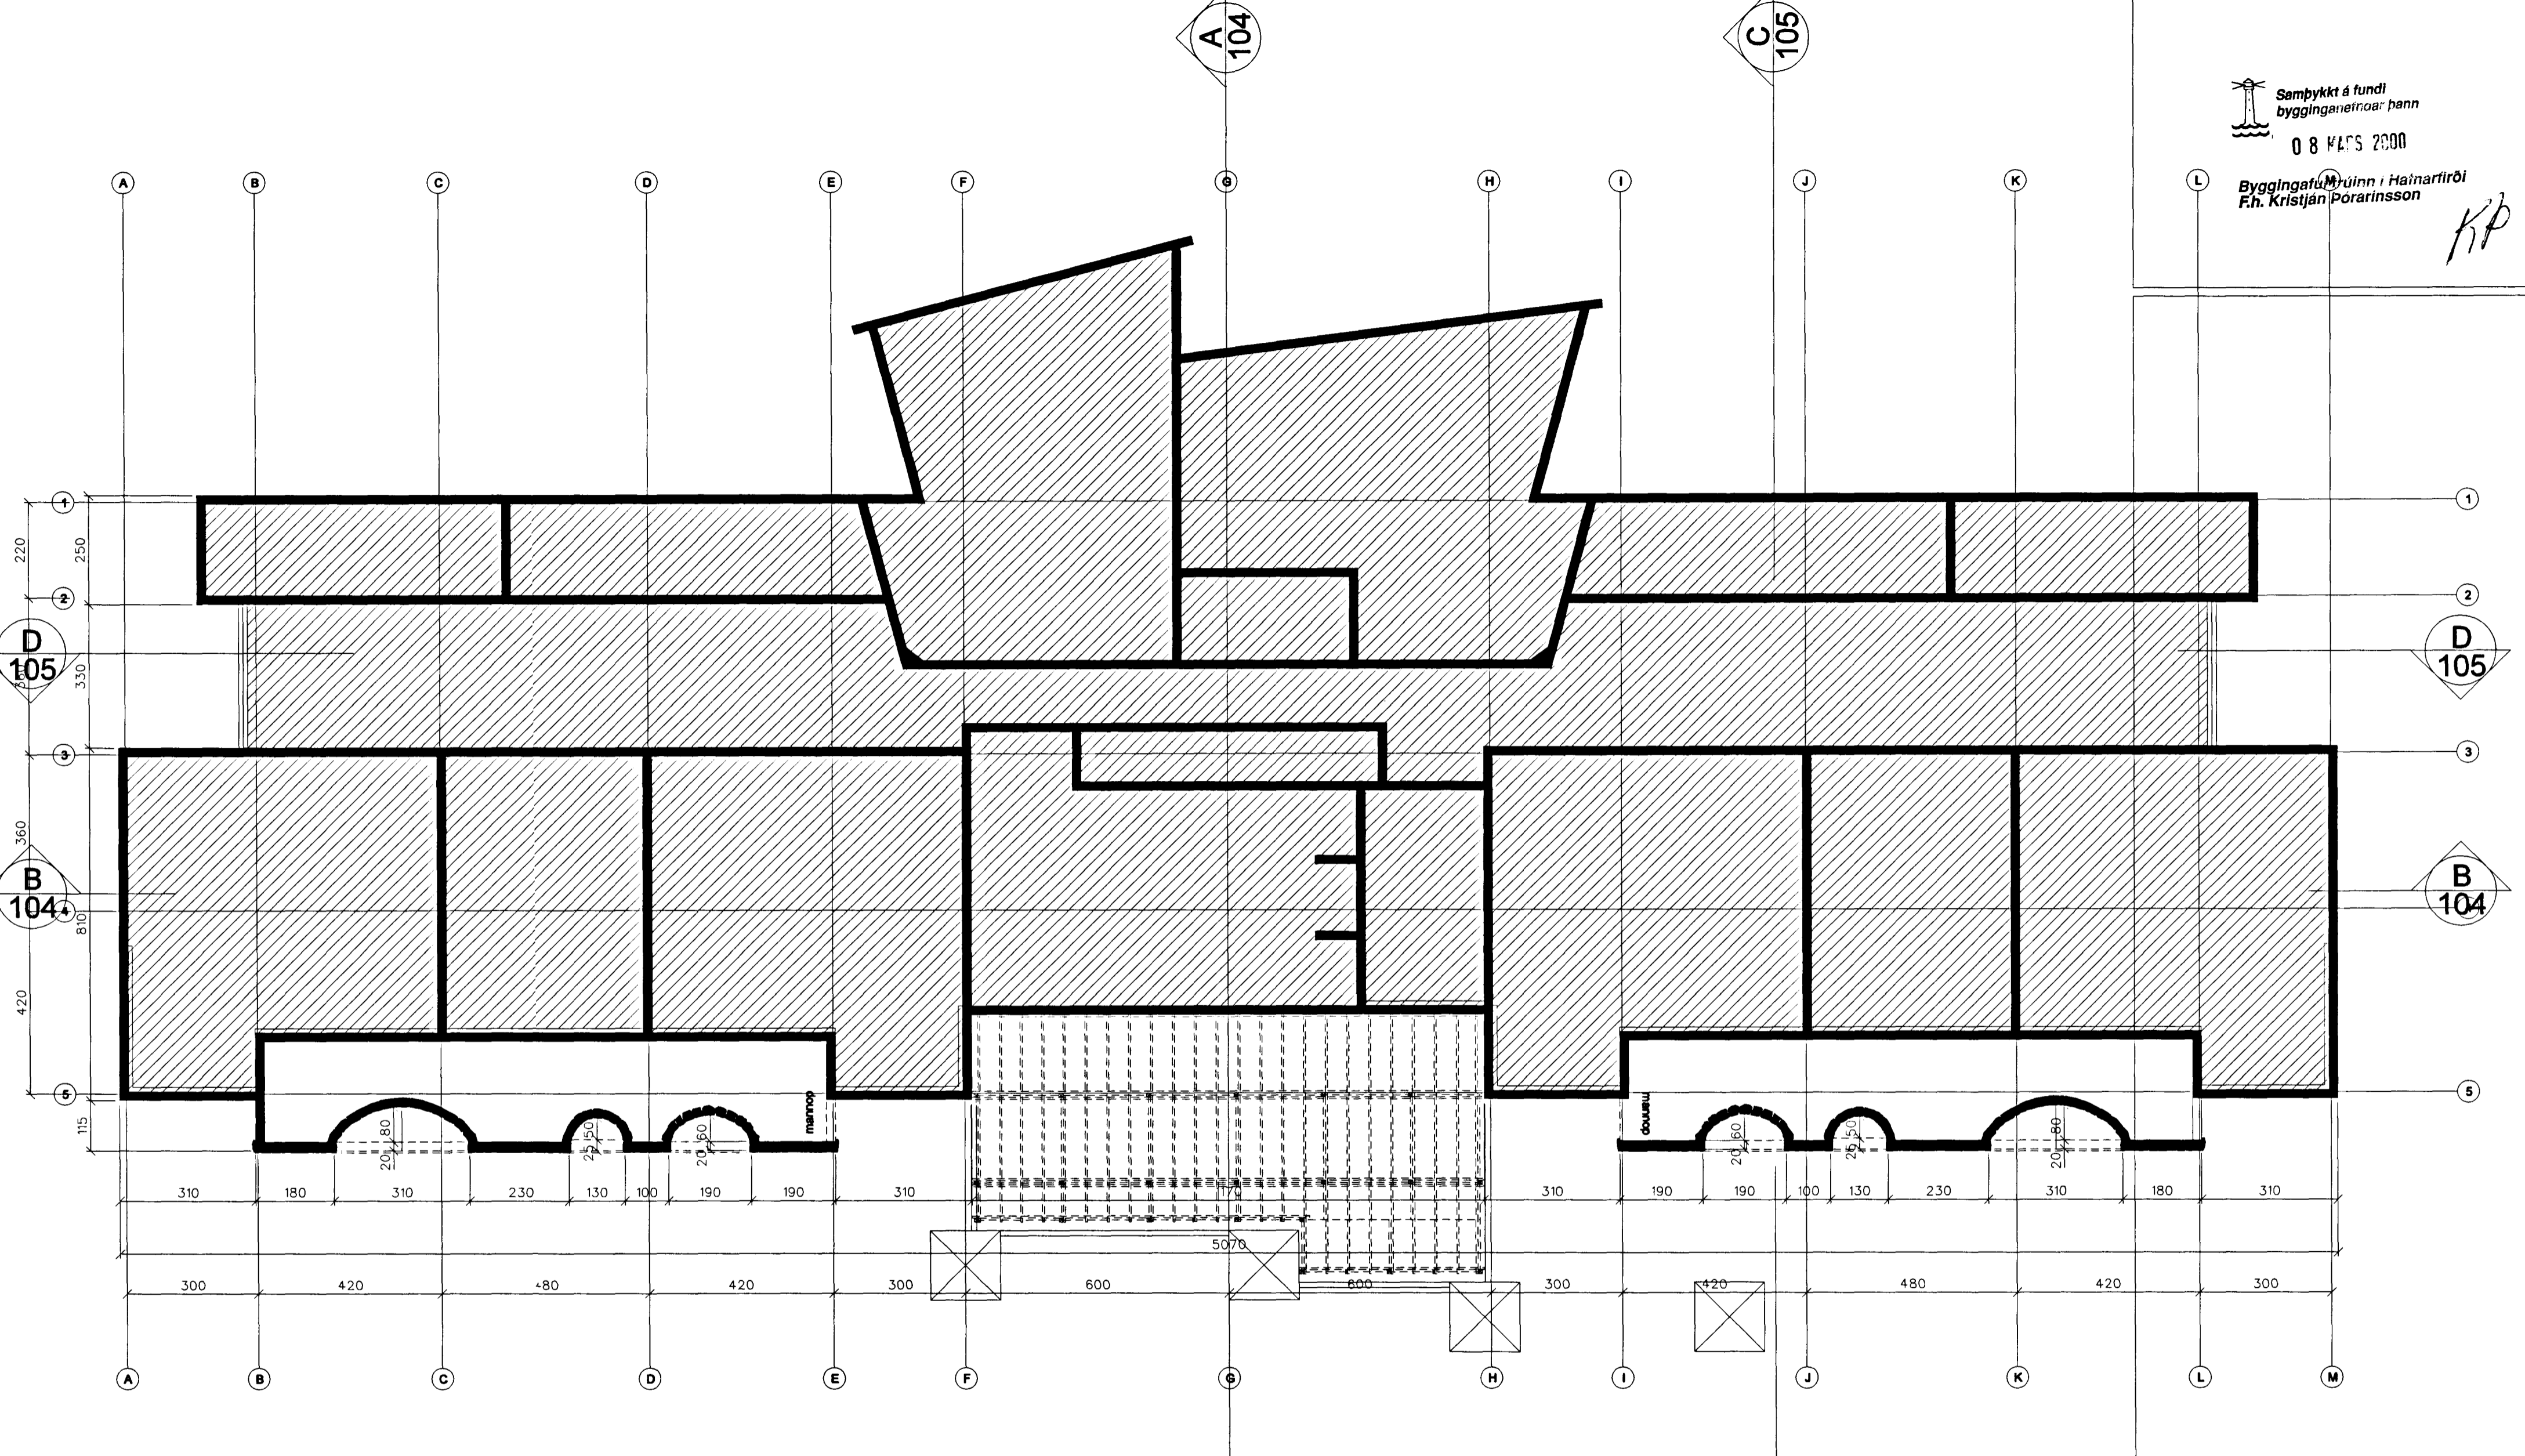

grunnmynd lagnalofts

LEIKSKÓLINN HÁHOLTI 17  
Í HAFNARFIRÐI

verk nr. 990306 teikn. nr. 1-09

grunnmynd hellisskúta undir svölum

máluráð 1:100 höfundur A.Th. G.G. dagsetning 14.10.1999

albína thordarson arkitekt fal  
k.t. 081039-2679 sími 588 8630  
teiknistofa víðihlíð 45 fax 568 5530  
105 reykjavík netfang albina@simnet.is

Albína Thordarson