


grunnmynd
syðsta hluta lóðar

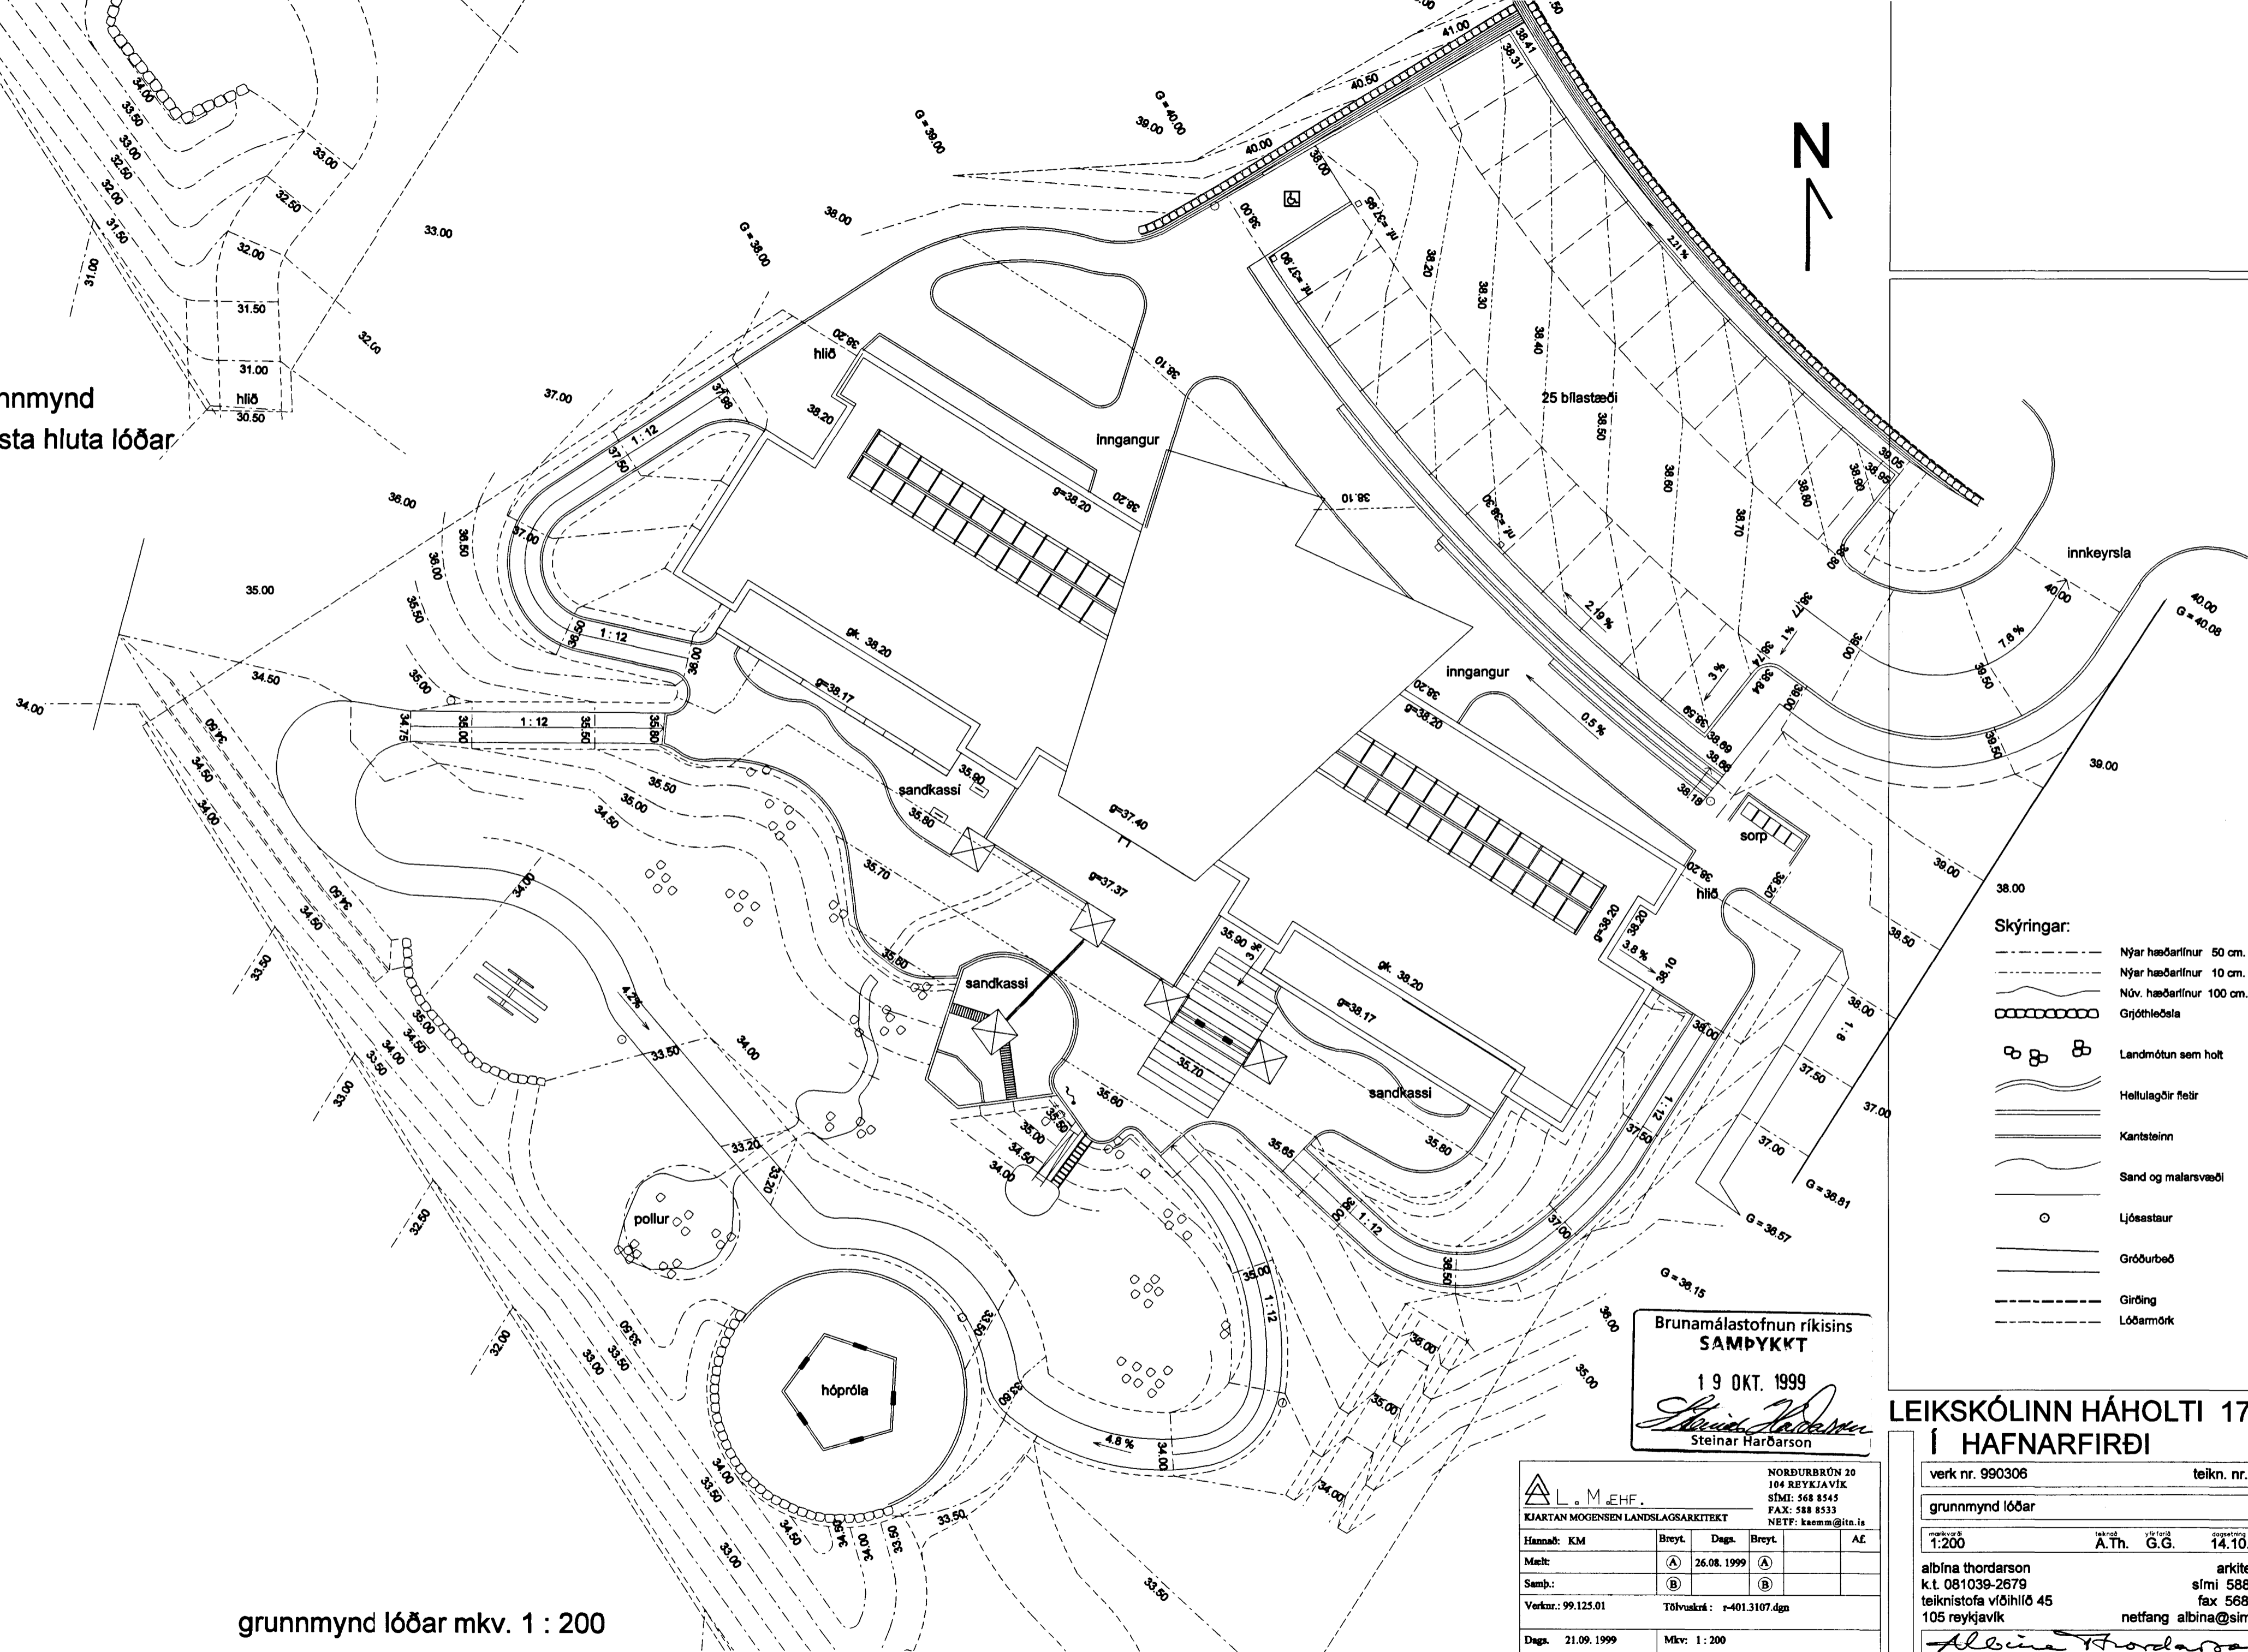

- Skýringar:**
- Nýjar hæðarlínur 50 cm.
 - Nýjar hæðarlínur 10 cm.
 - Núv. hæðarlínur 100 cm.
 - Grjóthleðsla
 - Landmótun sem holt
 - Hellulagðir flétir
 - Kantsteinn
 - Sand og malarsvæði
 - Ljósastaur
 - Gróðurbeði
 - Girðing
 - Lóðarmörk

Brunamálastofnun ríkisins
SAMPYKKT
19 OKT. 1999
Steinar Harðarson
Steinar Harðarson

**LEIKSKÓLINN HÁHOLTI 17
Í HAFNARFIRÐI**

L. M. EHF.		NORÐURBRÚN 20 104 REYKJAVÍK SÍMI: 568 8545 FAX: 588 8533 NETF: ksemn@ita.is	
KJARTAN MOGENSEN LANDSLAGSARKITEKT			
Hanna: KM	Breyt:	Daga:	Breyt:
Mæt:	A	26.08.1999	A
Samb:	B		B
Verkur: 99.125.01	Tölvuskrá: r-401.3107.dgn		
Daga: 21.09.1999	Mkv: 1:200		

verk nr. 990306	teikn. nr. 1-10
grunnmynd lóðar	
mökkvæði 1:200	dagsetning 14.10.1999
teikn. vörð A.Th.	vörð G.G.
albína thordarson k.t. 081039-2679 teiknistofa víðihlíð 45 105 reykjavík	arkitekt fal sími 588 8630 fax 588 5530 netfang albina@simnet.is
<i>Albína Thordarson</i>	

grunnmynd lóðar mkv. 1 : 200