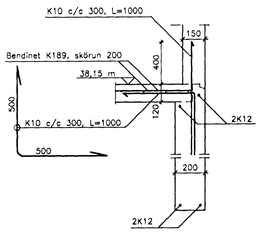

Snið A07
1 : 20

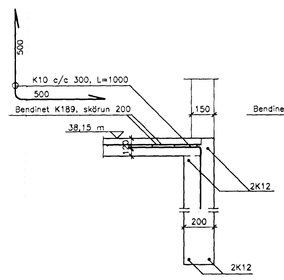

Snið B07
1 : 20

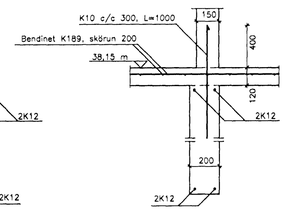

Snið C07
1 : 20

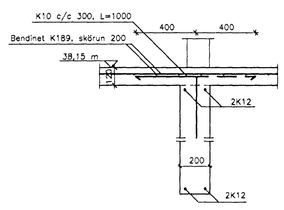

Snið D07
1 : 20

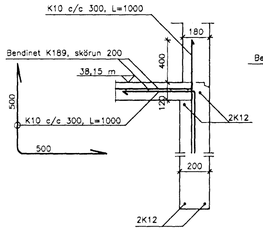

Snið E07
1 : 20

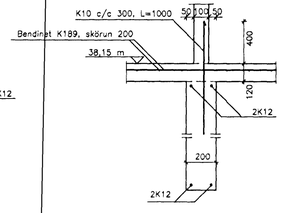

Snið F07
1 : 20

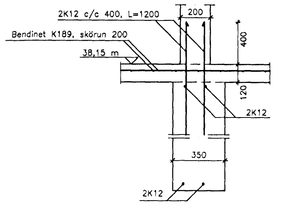

Snið G07
1 : 20

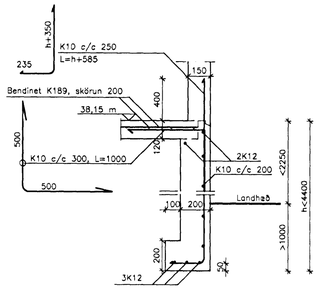

Snið H07
1 : 20

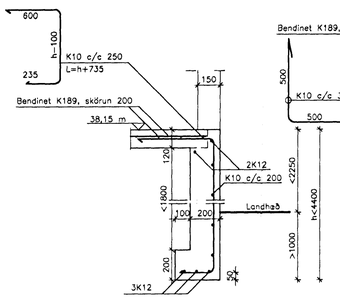

Snið I07
1 : 20

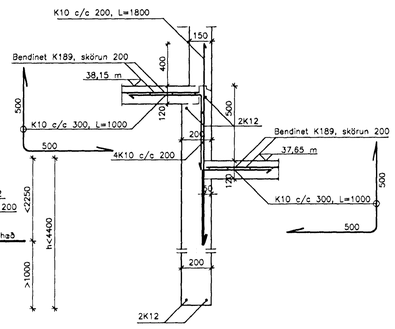

Snið J07
1 : 20

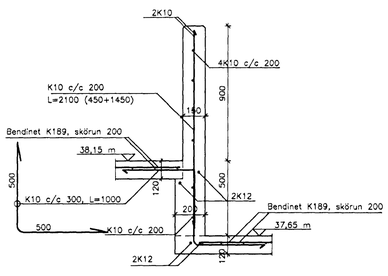

Snið K07 (á fyllingu)
1 : 20

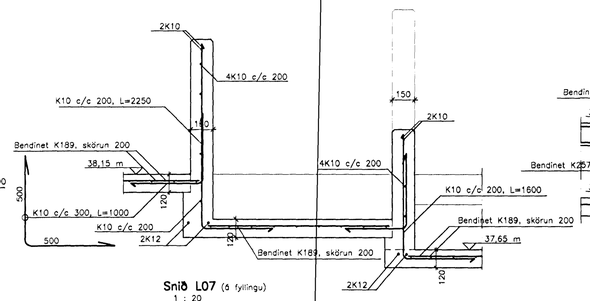

Snið L07 (á fyllingu)
1 : 20

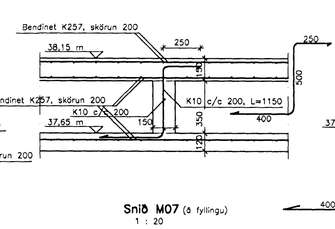

Snið M07 (á fyllingu)
1 : 20

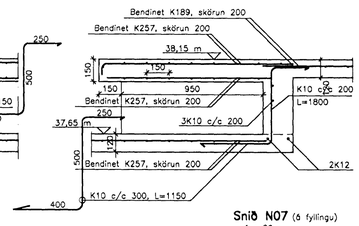

Snið N07 (á fyllingu)
1 : 20

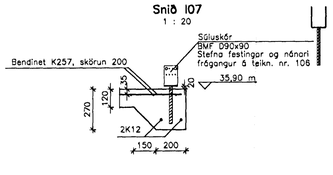

Snið S07 (á fyllingu)
1 : 20

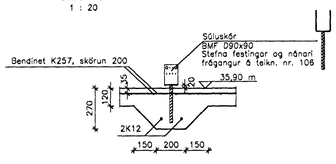

Snið T07 (á fyllingu)
1 : 20

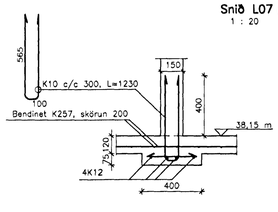

Snið U07 (á fyllingu)
1 : 20

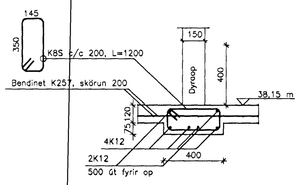

Snið V07 (á fyllingu)
1 : 20

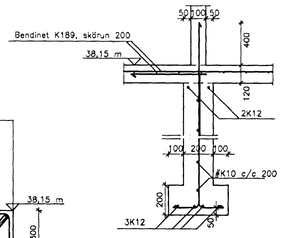

Snið X07
1 : 20

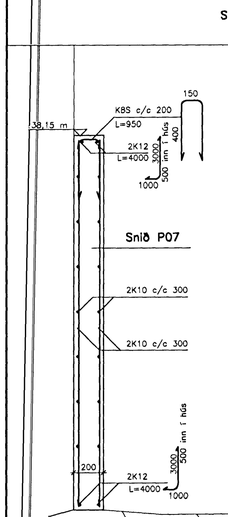

Snið P07

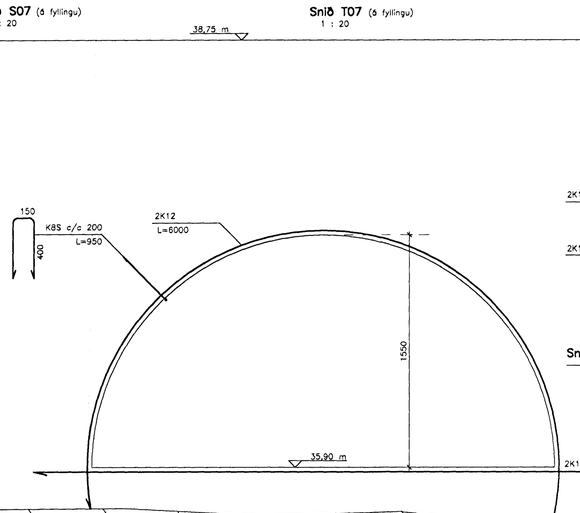

Snið Q07

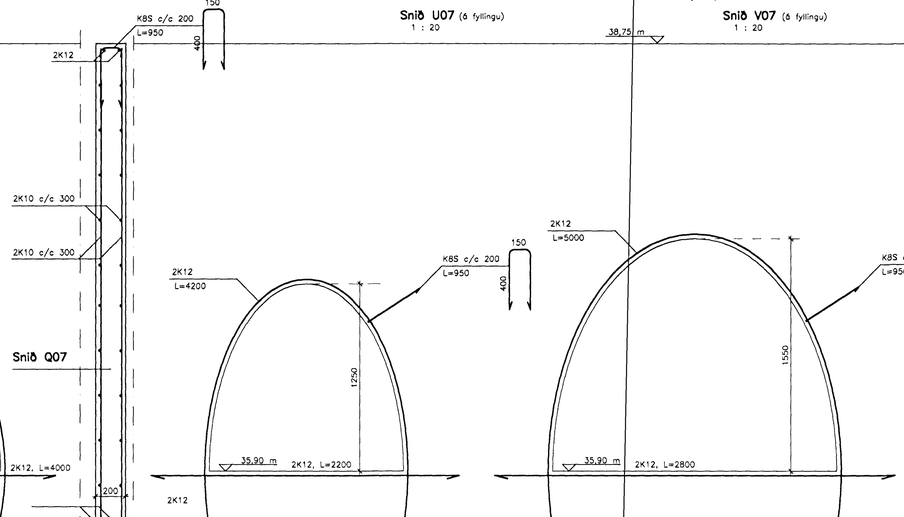

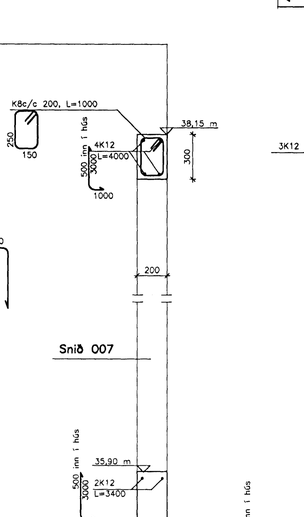

Snið O07

1750 | 3100 | 2300 | 1300 | 1000 | 1900 | 1950

Snið R07
1 : 20

Undirritun aðalhönnuðar
skv. 2. lið 17. gr. byggingarreglugerðar nr. 441/1998.
kt. 081039-2679

BYGGÐ EHF
VERKFRÆÐISTOFA

Hamraborg 14A
200 Kópavogi
Ísland

Sími 564 3377
Myndsendir 564 2973
Netfang byggd@centrum.is

0 50mm 100 Mkv. 1:1
0 1.0m 2.0 Mkv. 1:20

2	19.04.00	Snið O, L, M, N og S á fyllingu og ný snið T, U, V og X.
1	20.03.00	Hakkun görfa í miðrými
breyting	dags.	samb.

Burðarvirki
Sökklar
Snið

Leikskóli Háholti 17, Hafnarfirði

Mkv. 1:10/20
H ÁÁ | Y JS | D. 27.10.99
Samb. ÁÁ
Nr. 99.02-1.07

107