


Ofnaskrá

Herbergi	Öfn nr.	Tegund	Hæð [mm]	Lengd [mm]	Tenging	Afköst [W]	Orkuþörf	Krani	Stíllitala	ATH
Hvöld	101	VKL+V	420	2400	AB	1703	1327	L	6,0	
Snyrting	102	VKM+V	630	1000	AB	916	1154	L	4,0	
Leikstofa	103	CP	420	2400	AB	2682	2181	L	8,0	
Leikstofa	104	V2	420	1400	CD	733	689	L	4,0	
Leikstofa	105	V2	420	1400	AB	733	689	L	4,0	
Leikstofa	106	CP	420	2400	CD	2682	2181	L	8,0	
Snyrting	107	VKM+V	630	1000	CD	916	1154	L	5,0	
Hvöld	108	VKL+V	420	2400	CD	1703	1327	L	6,0	
Salur	109	CP	420	2400	CD	2682	2729	L	8,0	
Salur	110	CP	420	2400	AB	2682	2729	L	8,0	
Listaskáli	111	VKM+V	420	2800	AD	2182	2113	L	7,0	
Hvöld	112	VKL+V	420	2400	AB	1703	1327	L	6,0	
Snyrting	113	VKM+V	630	1000	AB	916	1088	L	8,0	
Leikstofa	114	V2	420	2400	CD	2682	2181	L	4,0	
Leikstofa	115	V2	420	1400	AB	733	689	L	4,0	
Leikstofa	116	V2	420	1400	AB	733	689	L	4,0	
Leikstofa	117	CP	420	2400	CD	2682	2181	L	8,0	
Snyrting	118	VKM+V	630	1000	CD	916	1154	L	5,0	
Hvöld	119	VKL+V	420	2400	CD	1703	1327	L	6,0	
Útgeymsla	120	VKM+V	420	800	CD	623	624	V		ENDAREISTUR
VS	121	V2	420	800	CD	419	365	L	2,0	
Útigallar	122	V	280	1800	CD	429	206	V		ENDAREISTUR
Þurrkun	123	VKM/2	630	1500	AB	2059	1036	V		
Geymsla	124	VKM	280	1800	AD	770	552	L	4,0	ENDAREISTUR
Anddyri	125	V2	350	2200	CD	983	921	L	4,0	ENDAREISTUR
Eldhús	126	VKM/2	630	2400	CB	3294	3234	L	8,0	
Setust. ken	127	VKM+V	420	3000	AD	2338	2107	L	7,0	
Vinnust. ke	128	VKM/2	420	1600	CD	1638	1492	L	6,0	
Vöðol	129	VKL+V	420	1600	AD	1135	978	L	5,0	
Leikskólast	130	VKL/2	420	2200	AB	1970	1728	L	7,0	
Sérkennsla	131	VKM+V	420	1000	AB	779	705	L	4,0	
Bað	132	V	630	800	CD	386	397	L	2,0	
VS f.f.	133	V2	630	800	AB	605	487	L	3,0	
Anddyri	134	V2	350	2200	AB	983	921	L	4,0	ENDAREISTUR
Rásting	135	V2	490	800	CD	479	444	L	2,5	
Þvottur	136	VKM	280	1800	AD	770	592	L	4,0	
Þurrkun	137	VKM/2	630	1500	CD	2059	1041	V		ENDAREISTUR
Útigallar	138	V2	140	1800	CD	356	196	V		ENDAREISTUR
VS	139	V2	420	800	AB	419	365	L	2,0	
Útgeymsla	140	VKM+V	420	800	AB	623	624	V	3,0	ENDAREISTUR
Fordyri	141	V2	910	2000	AB	2117	2055	L	7,0	ENDAREISTUR
Fotaklefi	142	Handkl.	1800	600	CD	881	1883	L	4,0	HANDKLÉÐAÖFN
Austurgata	143	VKM/2	490	3000	AB	3454	2415	L	9,0	Loki snýr með vegg
Vesturgata	144	VKM/2	490	3000	CD	3454	2415	L	9,0	Loki snýr með vegg
Fotaklefi	145	Handkl.	1800	600	AB	881	1883	L	4,0	HANDKLÉÐAÖFN
Fordyri	146	V2	910	2000	CD	2117	2055	L	7,0	ENDAREISTUR
Samtals:						67701	61674			

Skýringar:
 Allir öfnar eru RUNTAL öfnar nema annað komi fram
 L er loftshitastýrður krani
 V er vatnshitastýrður krani

Hreinlætisbúnaður – Viðmiðunarteki

Teki	Tegund	Blöndunarteki/kranar
VS1	IFÖ Aqua WC-stolar 3500	
VS2	IFÖ Aqua WC-stolar 3501(f. fatl.)	
VS3	IFÖ Aqua WC-stolar 3220 (f. börn)	
VS4	IFÖ Aqua WC-stolar 3493. veggengt	
HL1	IFÖ-Tvölstöll 1922	Morotemp 701717
HL2	IFÖ-Tvölstöll 1052	Morotemp 701717
HL3	IFÖ-Tvölstöll 1152	Morotemp 701717
EV	Hluti af stólbörð sbr. teikn. ark.	Morotemp 700904
RV1	Juvel U2	Moramix 700852
RV2	Juvel GUB 460G m/veltigrind	Moramix 700852
SV1	Intra Juvel VKB44	Morotemp 701733
SV2	Intra Juvel A340	Morotemp 701732
SV3	Intra Juvel A40/40	Moramix 700880
VR1	Intra Juvel P180V	3xMorotemp 701732
STB		Moratherm 701610
Gufuöfn	Elektolux AR6 Es/Esp	Kúluloki m. slöngust.
PV	AEG Öko-Lavamat 645	Kúluloki m. slöngust.
UPV	METOMASTER	Kúluloki m. slöngust.
BRSL	NOHA Model 4/110S	Kúluloki

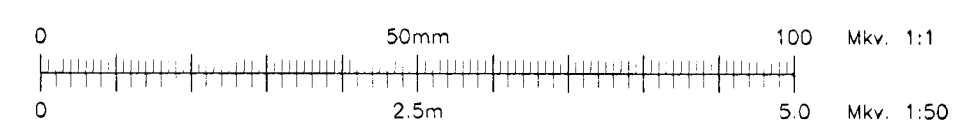

Bygginguáttfrú Hafnarfirða
 Algjafi þenn
 11 APR. 2008
 Sigurðjónur Halldórsson

BYGGÐ EHF
 VERKFRÆÐISTOFA

Hafnarborg 14A Sími 564 3377
 200 Kópavogi Myndsendir 564 2973
 Ísland Netfang bygg@centrum.is

Hita- og hreinlætislag्नir
 Lag्नir 1. hæðar
 Grunnmynd I

Mkv. 1:50
 H Á Á Y D
 Á Á JS 27.10.99
 Sömb.
 Nr. 99.02-2.06