


Þverskurður A - A

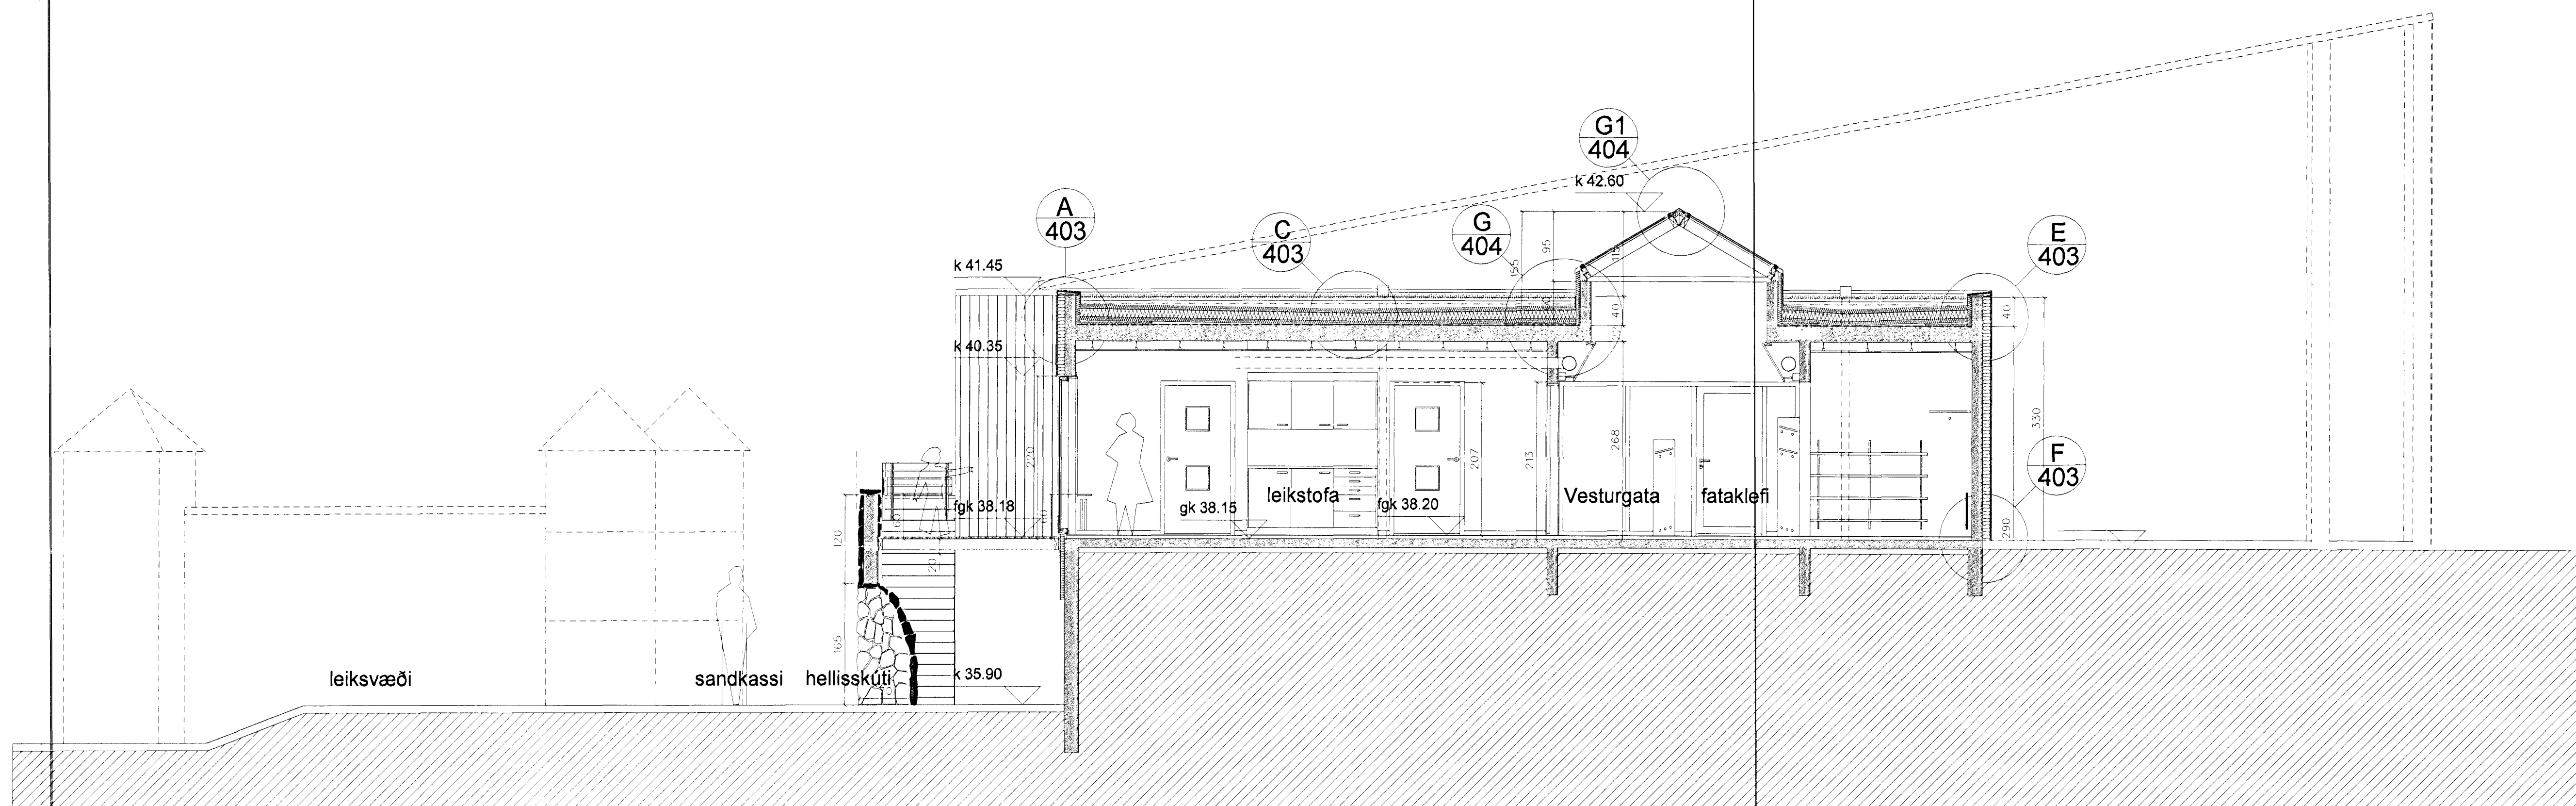

Þverskurður C - C

Byggingarritun
 11 APR. 2004
 Sigurjóna M. Jónsson

**LEIKSKÓLI VIÐ HÁHOLT 17
 Í HAFNARFIRÐI**
 verk nr. 990306 teikn. nr. 2-04
 þverskurðir A-A og C-C
 1:50 A.Th. G.G. 28.10.1999
 alína thordarson arkitekt fal
 k.t. 081039-2879 sími 588 8630
 leikstofa víðihlíð 45 fax 588 5530
 105 reykjavík netfang alina@simnet.is
 Alína Thordarson