


langskurður D - D austurhluti

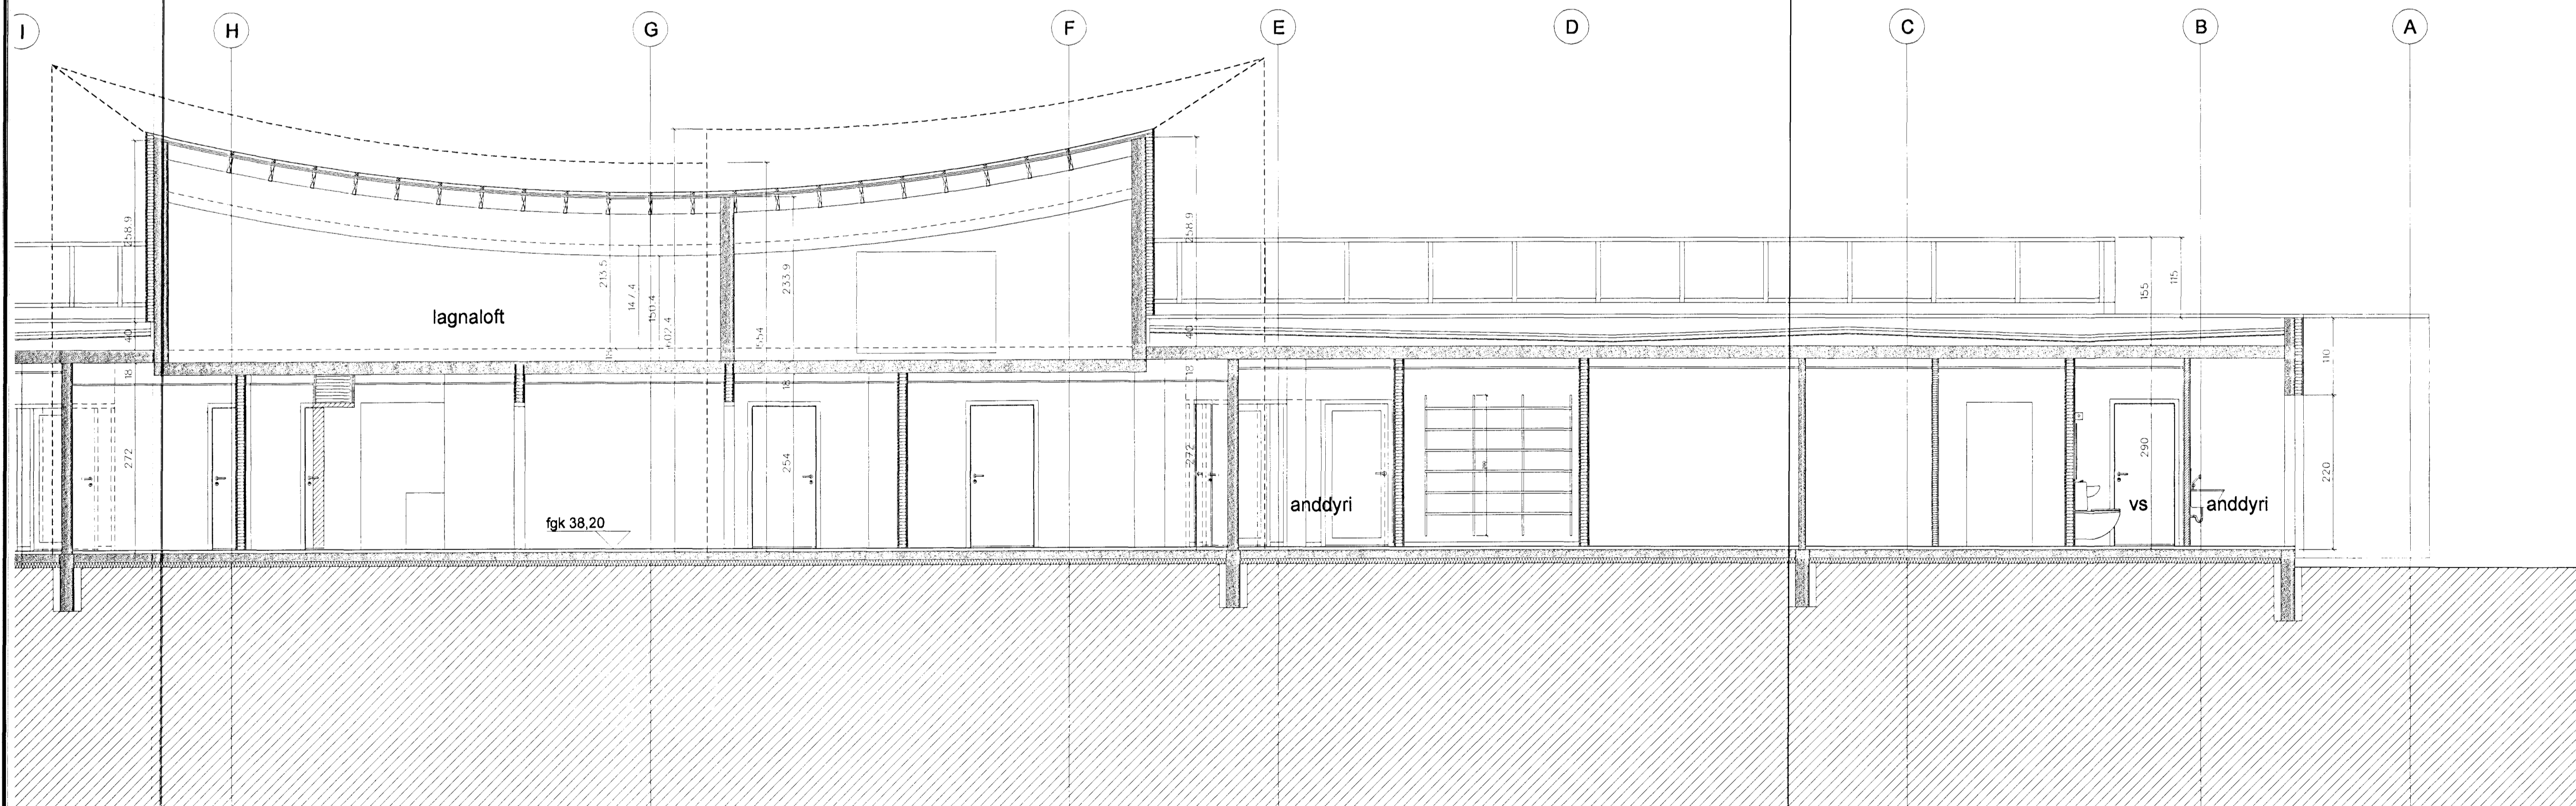

langskurður D - D vesturhluti

Eyðublað fyrir vafnarferðir
 Afgreitt þann
 11 APR. 1999
 Sigurður H. Þorsteinsson

LEIKSKÓLI VIÐ HÁHOLT 17
 Í HAFNARFIRÐI
 verk nr. 990306 teikn. nr. 2-06
 langskurður D-D
 1:50 A.Th. G.G. 28.10.1999
 albina thordarson arkitekt fal
 K.T. 081039-2679 sími 588 8630
 teleknistofa viðhið 45 fax 588 5530
 105 reykjavík netfang albina@simnet.is