


langskurður G - G vesturhluti

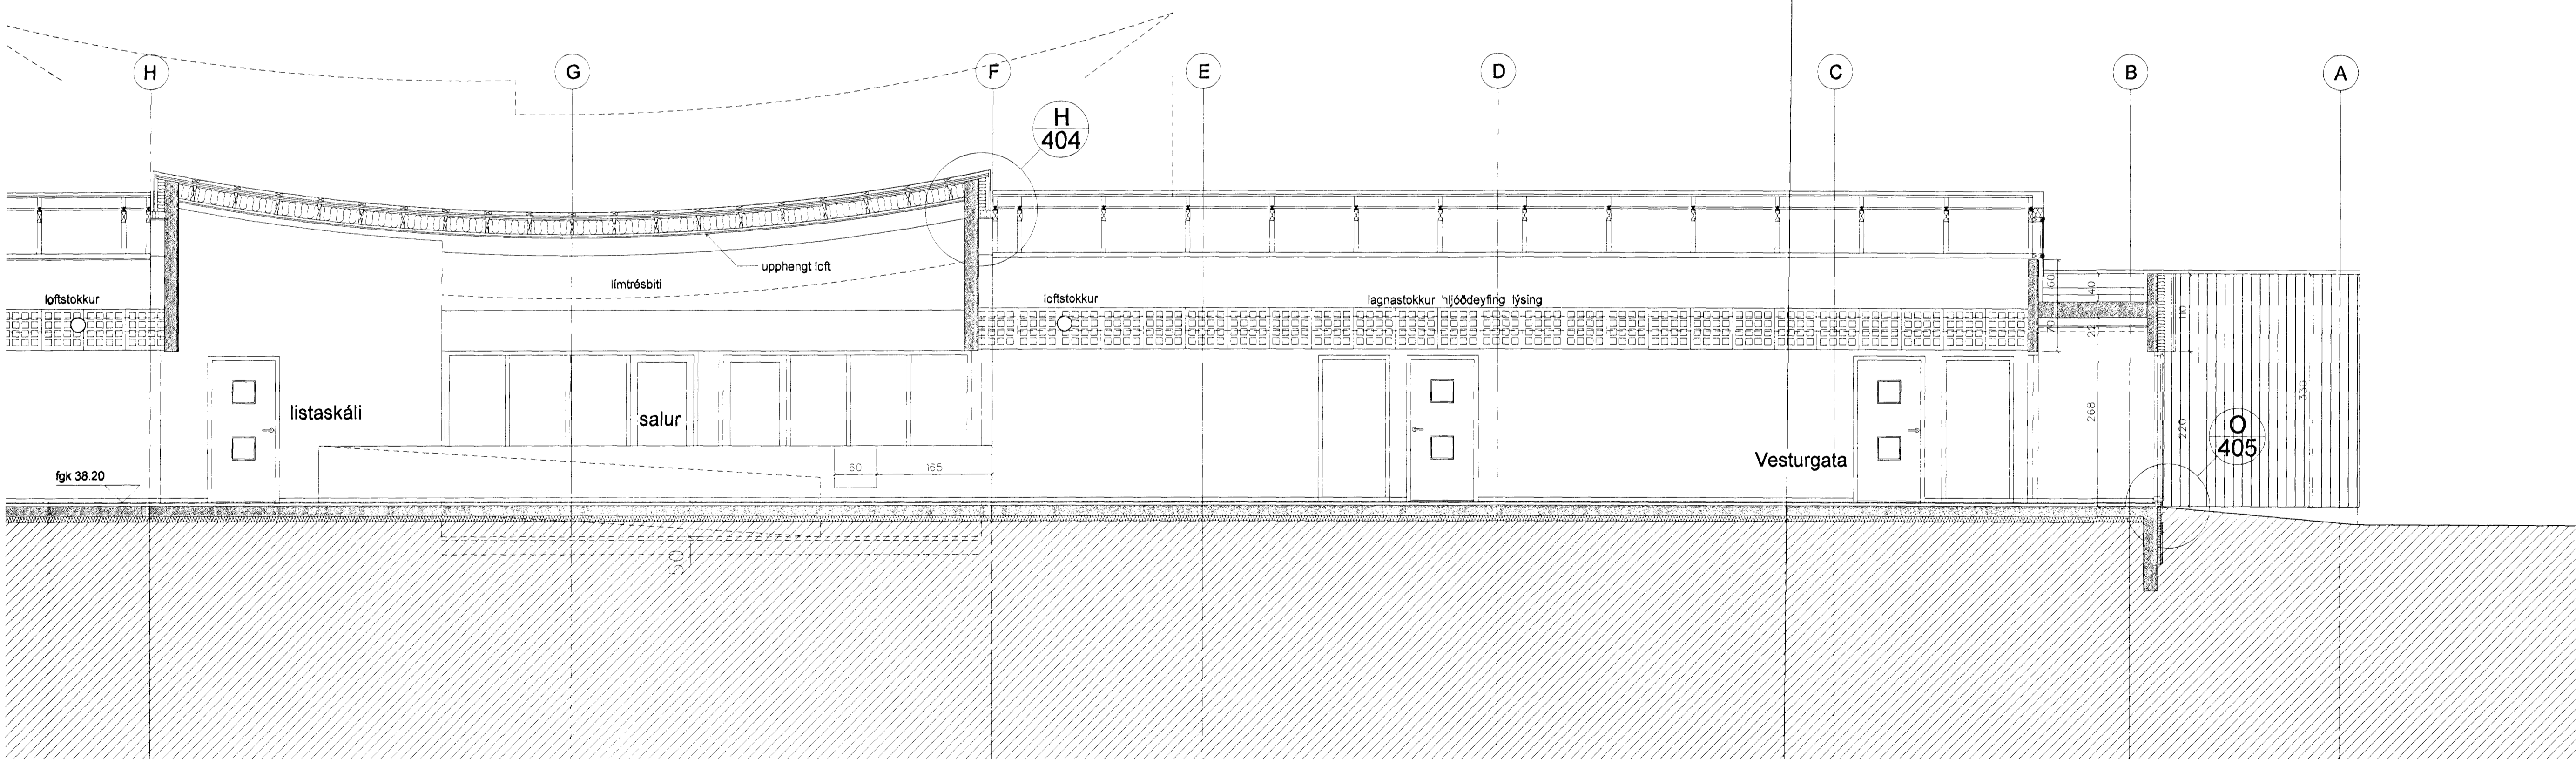

langskurður G - G austurhluti

Byggingarritun vafasafarbar
 11 APR. 2008
 Sigurður Þorsteinsson

**LEIKSKÓLI VIÐ HÁHOLT 17
 Í HAFNARFIRÐI**

verk nr. 990306	teikn. nr. 2-07
langskurður G-G	
1:50	28.10.1999
alvína thordarson	arkitekt fal
k.t. 081039-2679	sími 588 8630
teiknistofa víðihlið 45	fax 588 5530
105 reykjavík	netfang alvina@simnet.is

alvína thordarson