



langskurður B - B vesturhluti

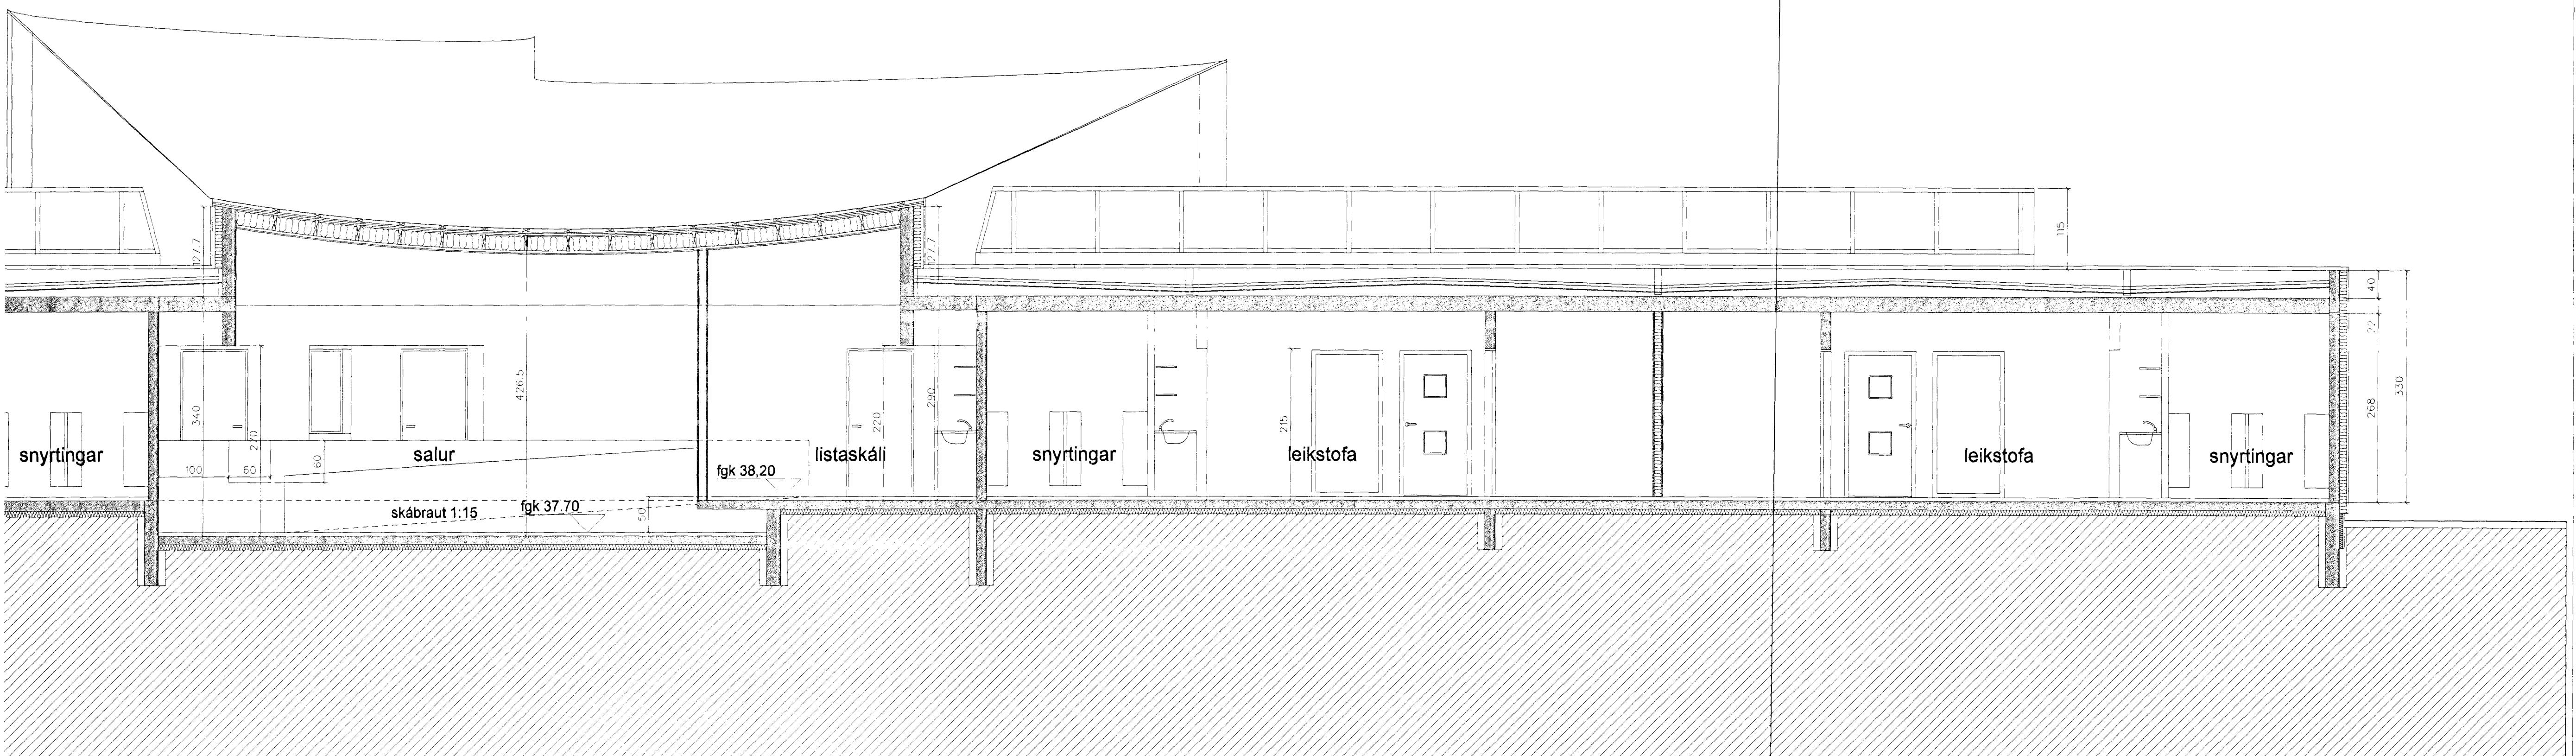

langskurður B - B austurhluti

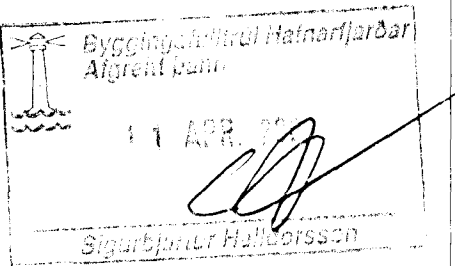

LEIKSKÓLI VIÐ HÁHOLT 17  
Í HAFNARFIRÐI

verk nr. 990306	teikn. nr. 2-08
langskurður B-B	
1:50	A.Th. G.G. 28.10.1999
alína thordardottir k.t. 081039-2679 105 reykjavik	arkitekt faf sími 588 8630 fax 568 5630 netfang alina@simnet.is

Alína Þorðardóttir