


langskurður I - I vesturhluti

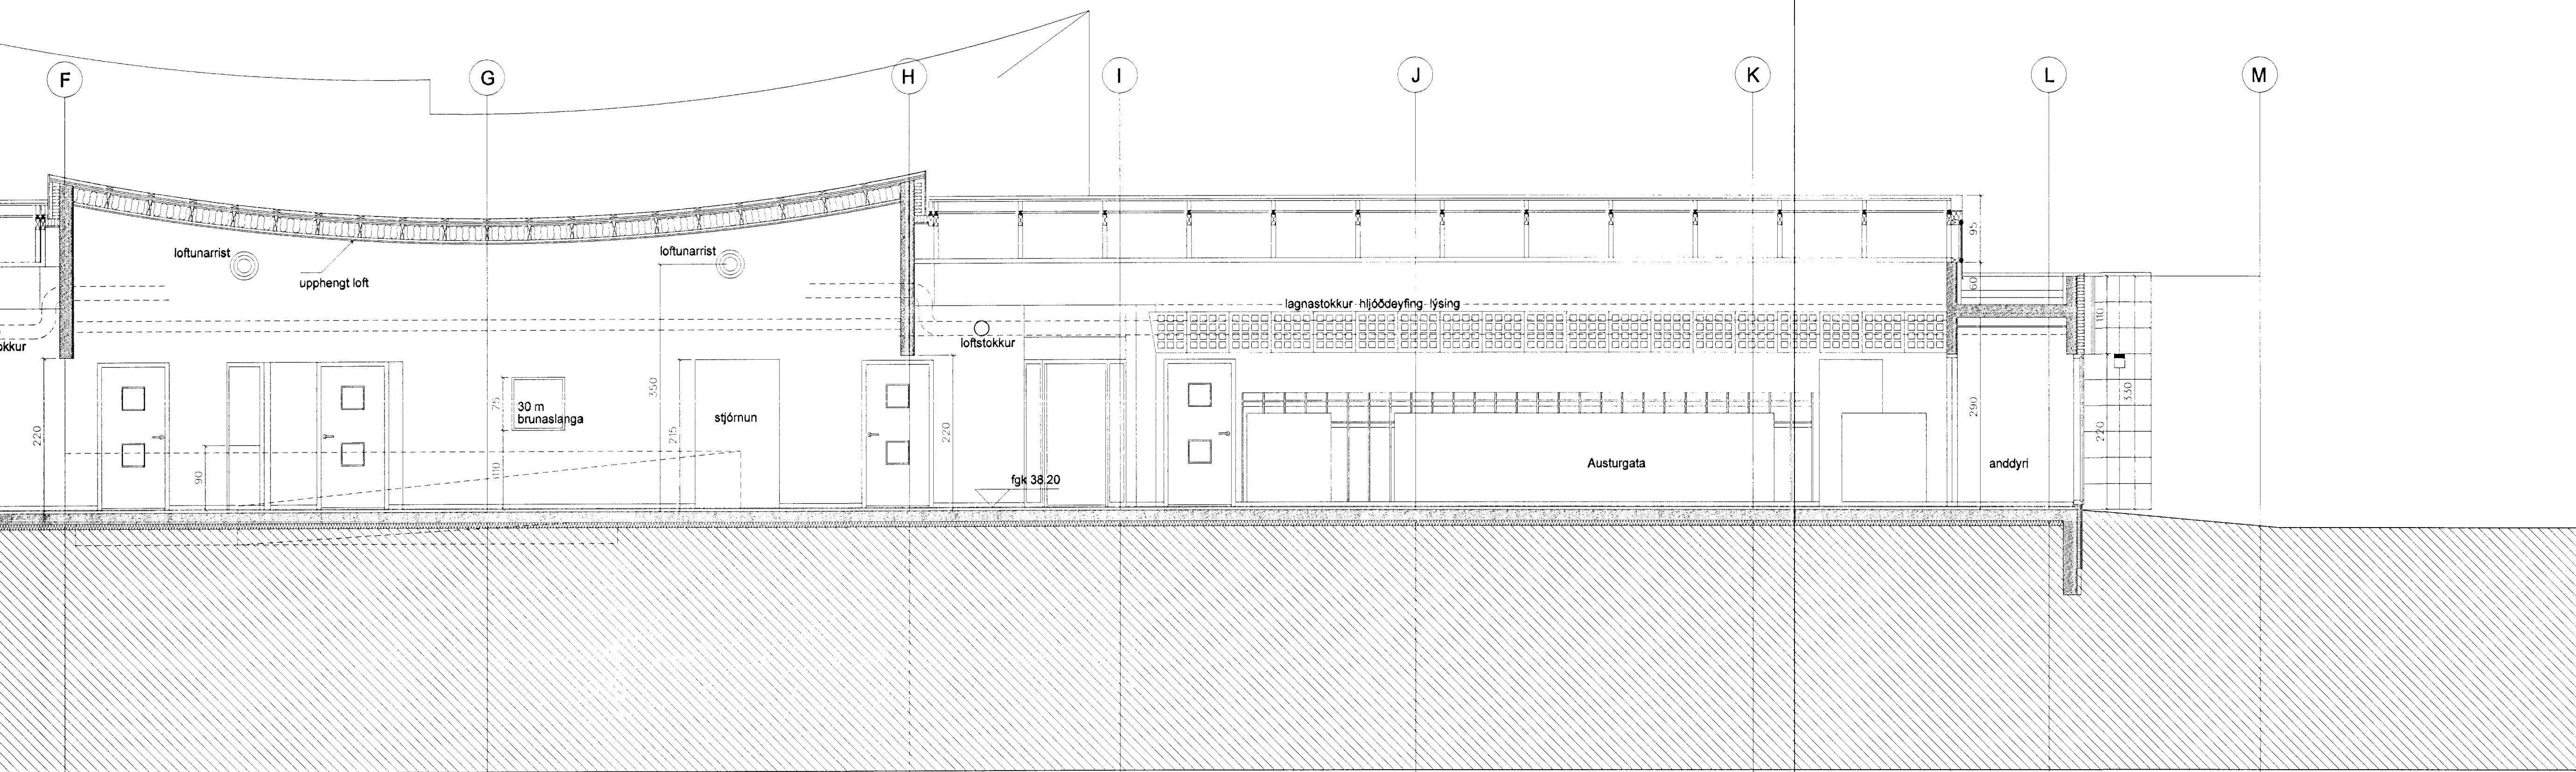

langskurður I - I austurhluti

Alína Thordarson
 11 APR 1999
 Alína Thordarson

LEIKSKÓLI VIÐ HÁHOLT 17
Í HAFNARFIRÐI

verk nr. 990306 teikn. nr. 2-10

langskurður I - I

1:50 A.Th. G.G. 28.10.1999

alína thordarson arkitekt faí
 k.t. 081039-2679 sími 588 8830
 teiknistofa víðihlið 45 fax 568 5530
 105 reykjavík netfang alína@simnet.is

Alína Thordarson