



suðurhlíð (vesturhluti)

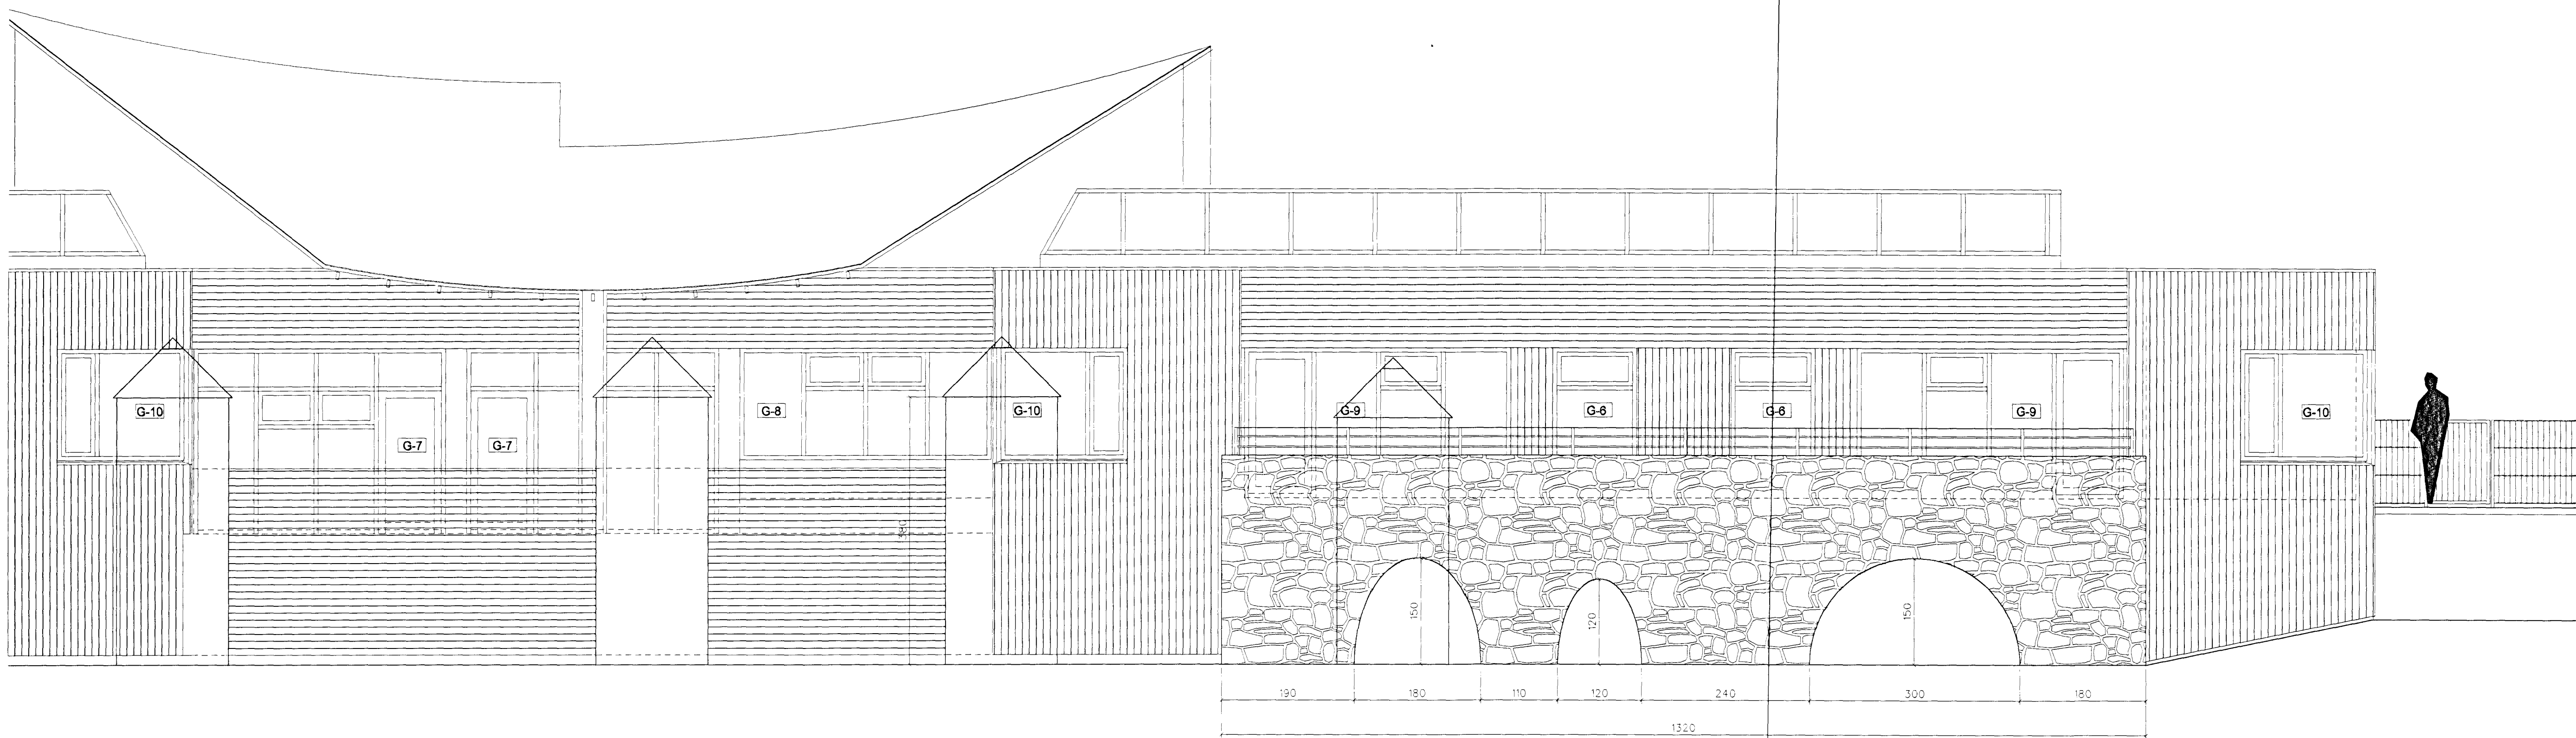

suðurhlíð (austurhluti)

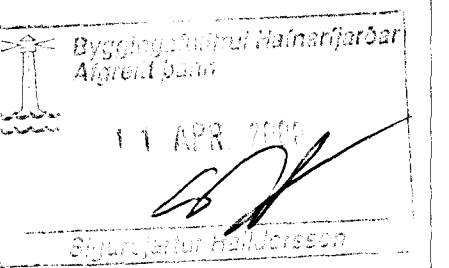

LEIKSKÓLI VIÐ HÁHOLT 17  
Í HAFNARFIRÐI

verk nr. 990306	teikn. nr. 2-13
suðurhlíð	
skala 1:50	árið 28.10.1999
Alþína Thordarson	arkitekt fal
k.t. 081039-2679	sími 588 8630
teiknistofa viðhlíð 45	fax 568 5530
105 reykjavík	netfang albina@simnet.is

Alþína Thordarson