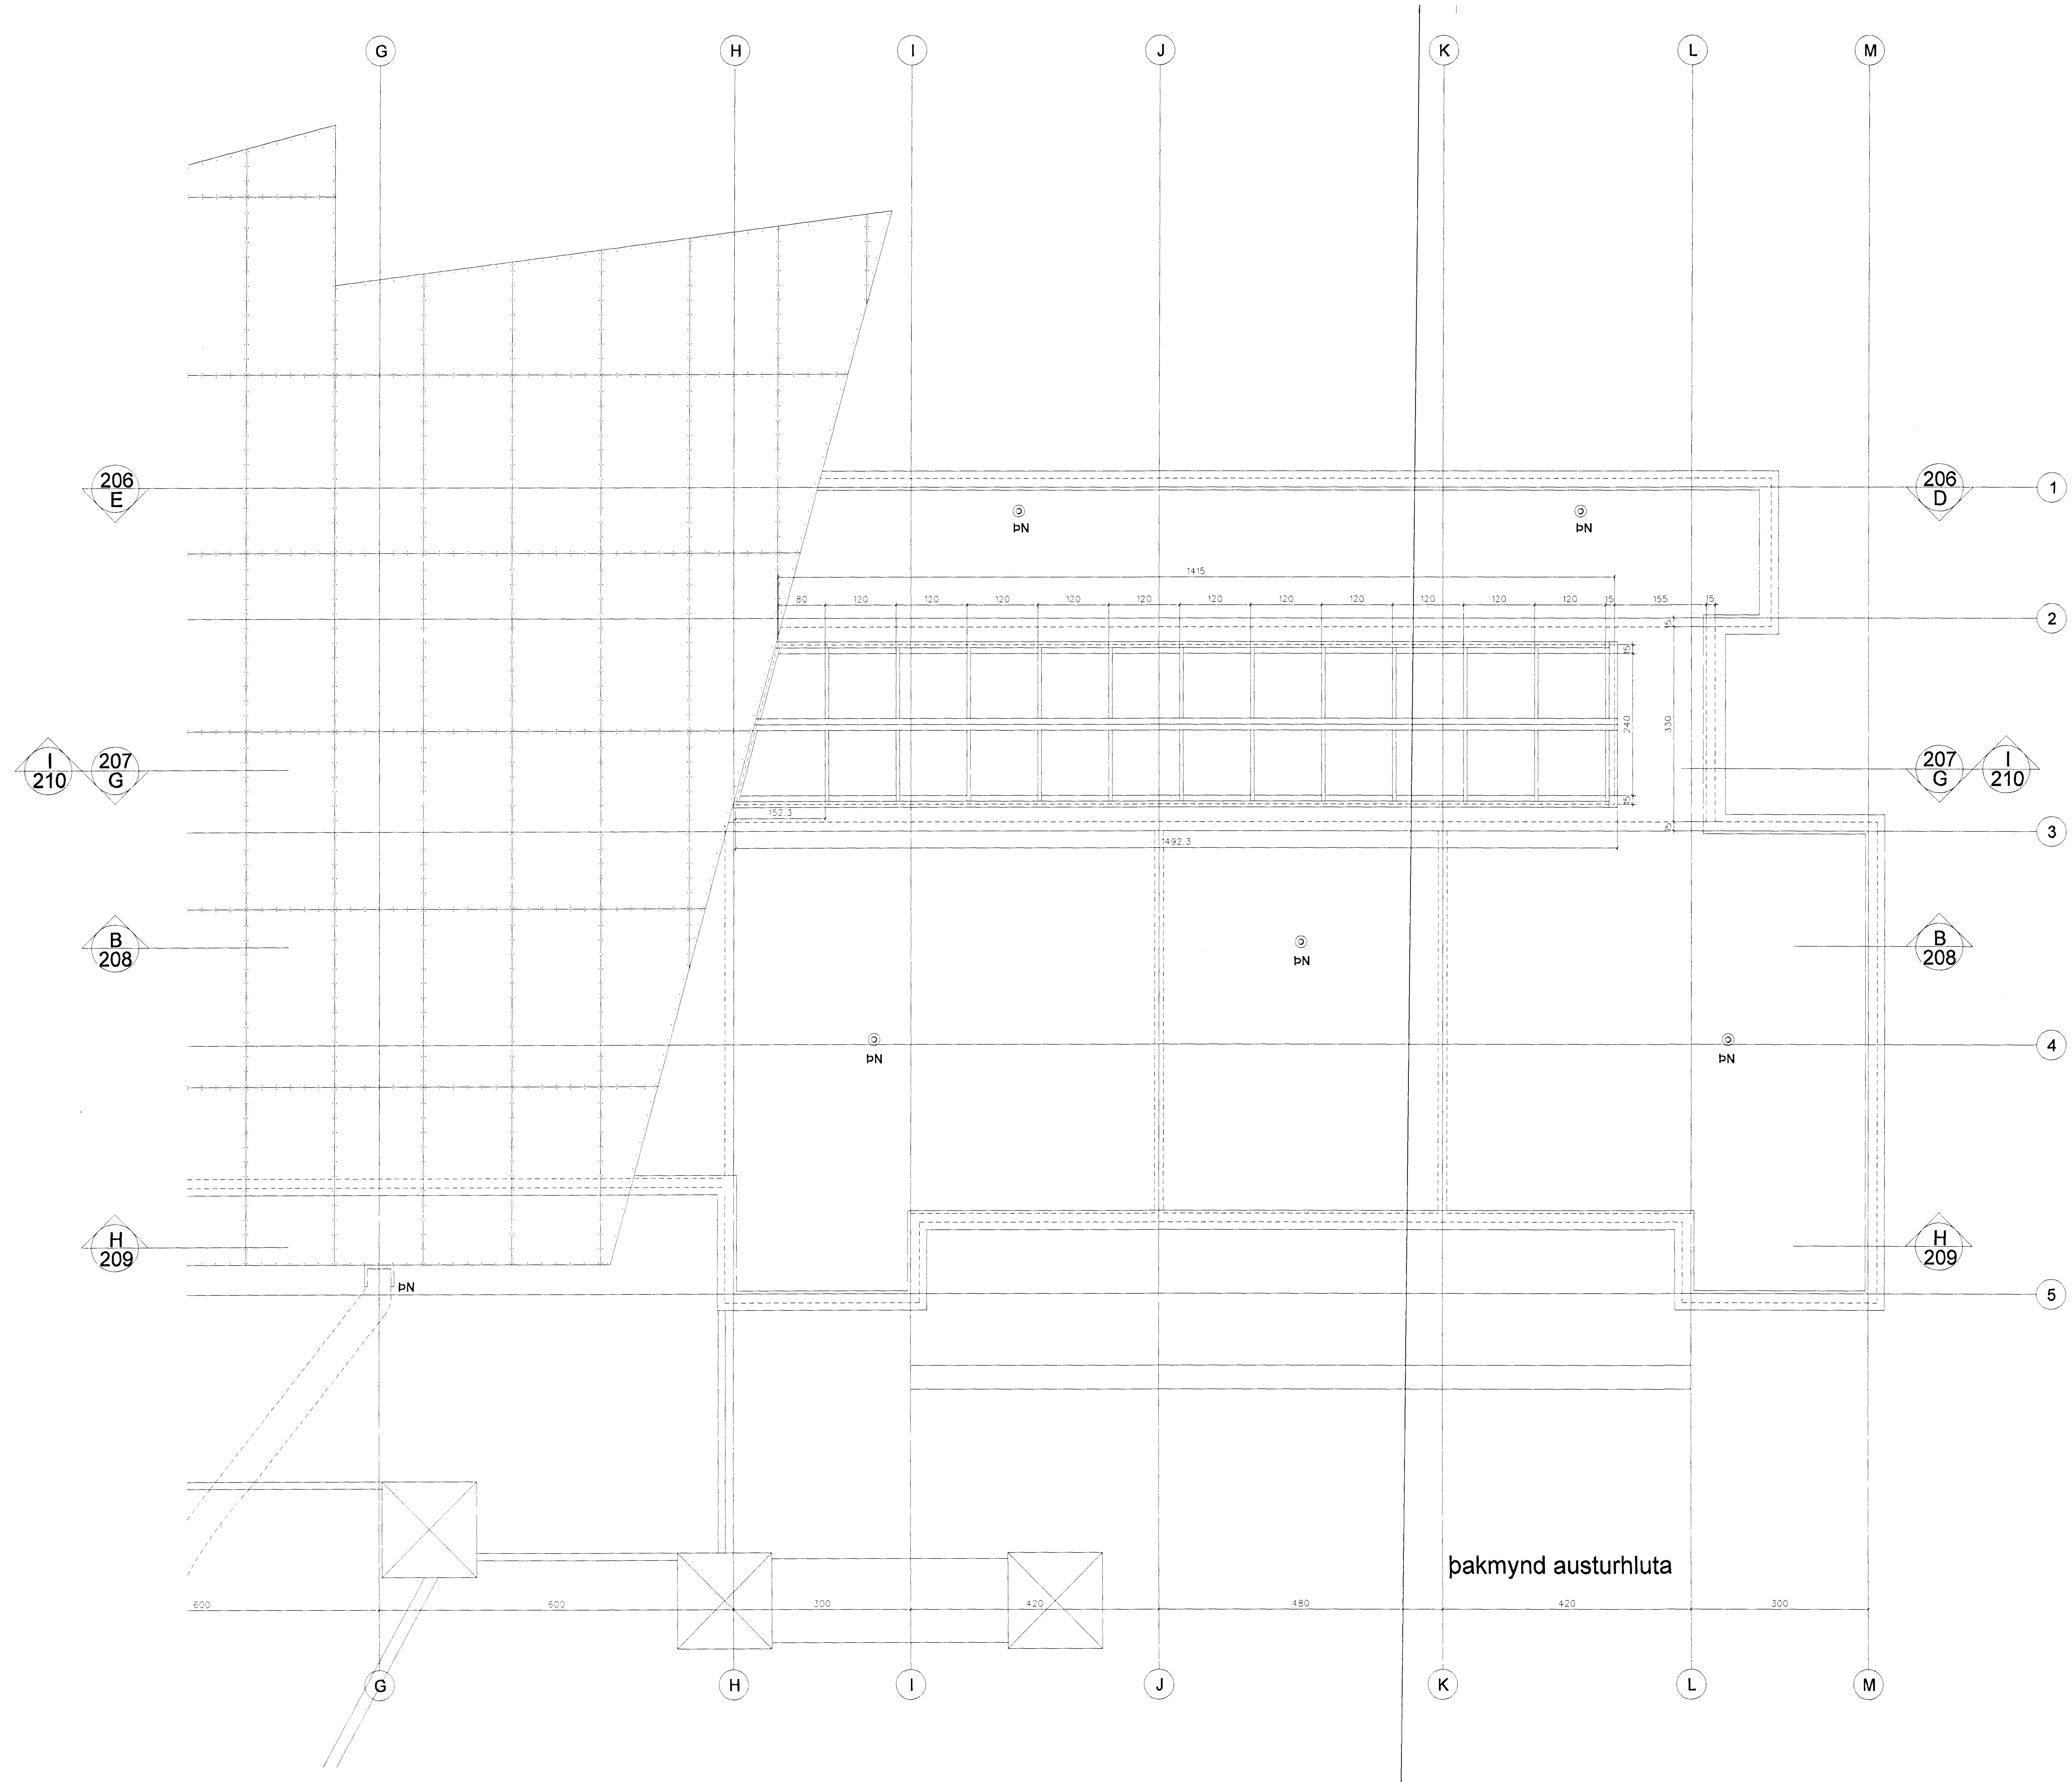

þakmynd austurhluta

UPPBYGGING ÞAKVIRKIS:

Þakið hvílir í sperrum K18-50x225 c/c 600.

Ofan á sperrur kemur þétt borðaklæðning K18-25x150 negld með rifluðum saum, BMF4075 eða samsvarandi, tveir naglar í gegnum borð í hverja sperru.

Ofan á borðaklæðningu koma síðan gagnvarðar lektur K18-95x34. Milli lekta og borðaklæðningar er komið fyrir rakavörðum krossviðsplötum 150x150x9,0, sem raðast undir lektur með 500 mm millibili. Lektur eru síðan festar við borðaklæðninguna í gegnum sem næst miðjar krossviðsplötur með 4 stk 6mm skrúfum 70 mm löngum.
Fjarlægð milli skrúfa skal vera a.m.k. 30 mm.

Ofan á lektur koma Corten A stálplötur Fe430-1500x3000x3,0, og ákvarða þær legu lekta(K18-95x34) í þakinu, þannig að lektur komi undir allar rendur stálplatna.

Áður en járnið er sett á þakið skal þétta lektunetið (möskvi 1,5x3,0 m) með lektum K18-70x34 langsum undir miðjar stálplötur. Þannig má nú festa niður allar rendur og miðjur stálplatna.

Stálplötur koma forboraðar fyrir festiskrúfur. Þær eru skrúfaðar niður á lektur með 40 mm löngum 6 mm skrúfum með 300 mm millibili meðfram öllum röndum og langs eftir miðju. Skrúfur þessar skulu vera með plastskinnu undir haus.

11 APR. 2000
Sigurbjartur Halldórsson

LEIKSKÓLI VIÐ HÁHOLT 17 Í HAFNARFIRÐI

verk nr. 990306	teikn. nr. 2-15
þakmynd austurhluta	
mælikvarði 1:50	teiknað A.Th. yfirfarið G.G. dagsetning 28.10.1999

albína thordarson arkitekt faí
k.t. 081039-2679 sími 588 8630
teiknistofa víðihlíð 45 fax 568 5530
105 reykjavík netfang albina@simnet.is