


TIMBURKLÆÐNING UTAN Á EINANGRUN

Utan á fullfrágengna einangrun og vindpappa skal festa lárétta lista 28 x 58 mm þrýstivarða með B-vörn utan á og mynda þeir loftræst bil. Á þá skal klæða með bandsöguðum lóðréttum furuborðum K24-22x120.

Vanda skal til lokunar með neti við jörð.

Klætt er utan á sökkul á suðurhlíð og gófum á sama hátt og utan á einangrun, með bandsöguðum lóðréttum furuborðum K24-22x120.

Klæðning skal falla rétt að gluggum og borð suklu vera heil meðfram gluggum.

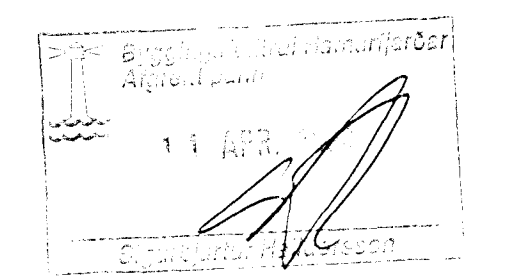

LEIKSKÓLI VIÐ HÁHOLT 17 Í HAFNARFIRÐI

verk nr. 990306 teikn. nr. 3-04
 útklæðning: timburklæðning
 1:10 A.Th. G.G. 28.10.1999
 alþína thordarson arkitekt fal
 k.t. 081039-2879 sími 588 8630
 teiknistofa viðhlíð 45 fax 588 5530
 105 reykjavík netfang albina@simnet.is
Alþína Thordarson