



lágurétt deili af handriði við horn

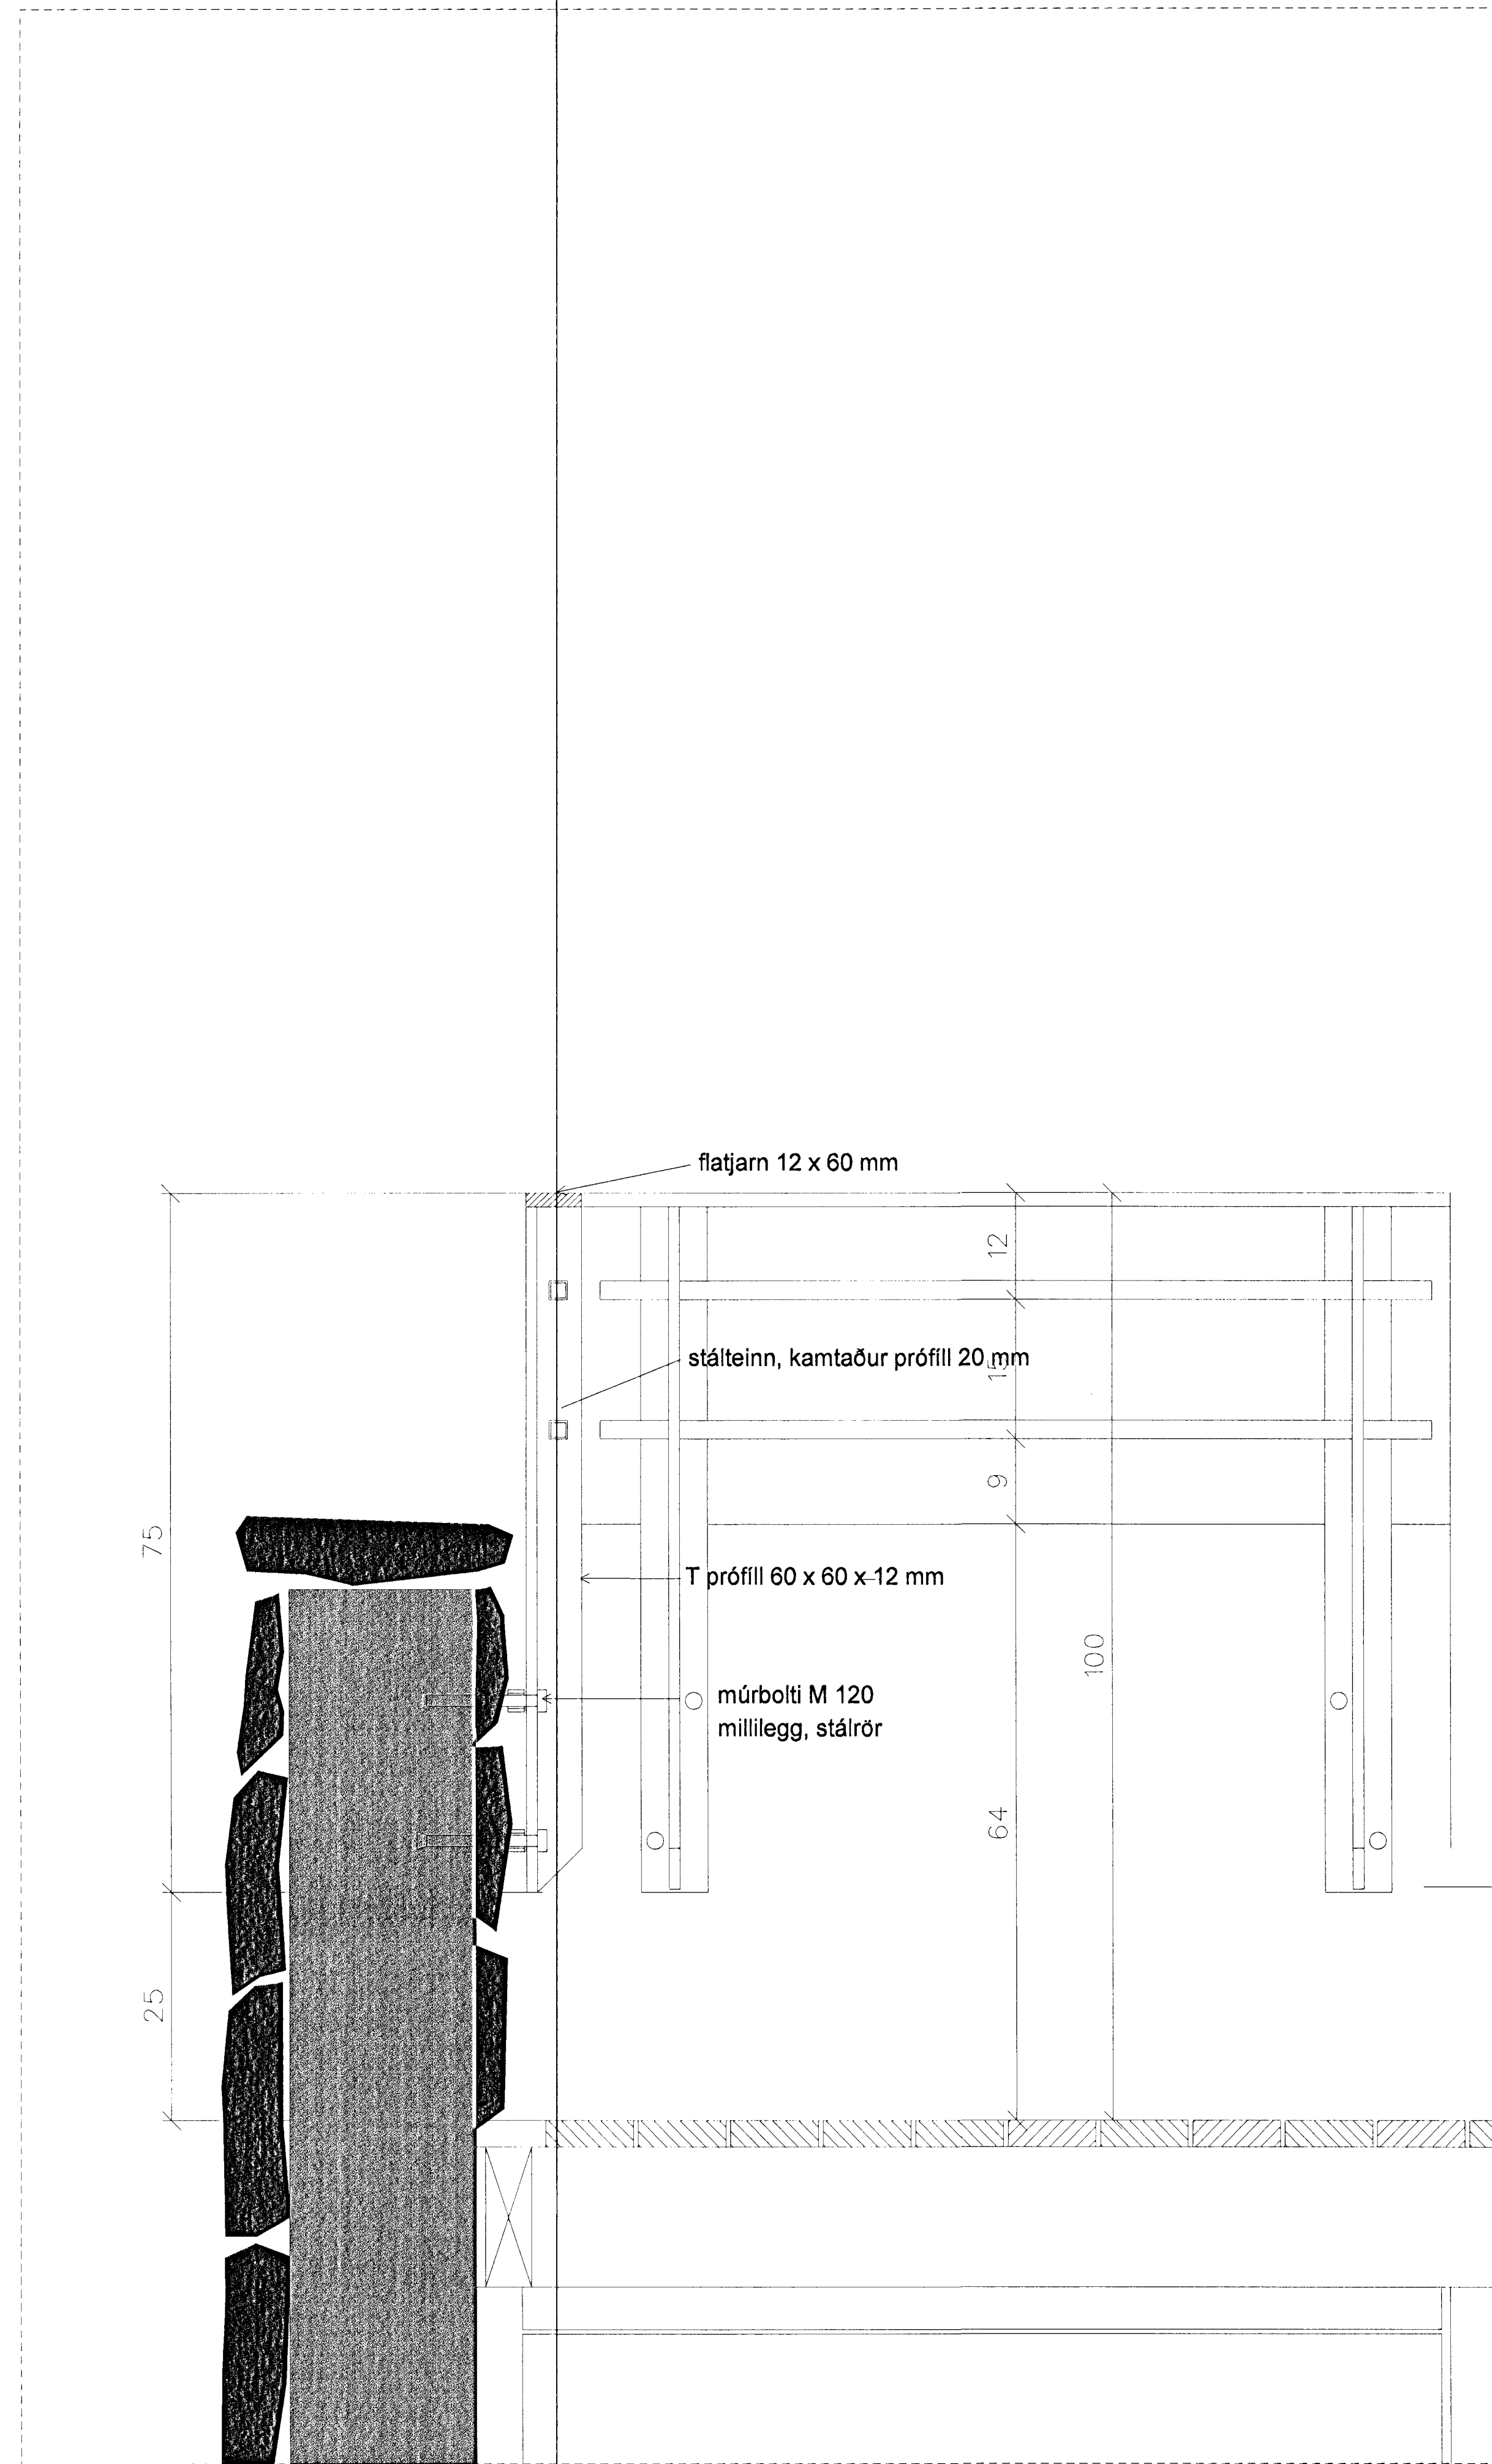

lóðrétt deili af handriði við horn

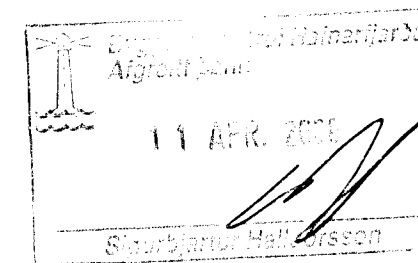

LEIKSKÓLI HÁHOLTI 17  
Í HAFNARFIRÐI

verk nr. 990306 teikn. nr. 3-05

handrið á útsvolum.

1:20 28.10.1999

alþina thordarson arkitekt fal  
k.t. 081039-2879 sími 588 8630  
teiknistofa víðihlið 45 fax 588 5530  
106 reykjavík netfang alþina@simnet.is

Alþina Thordarson