




lárétt deili 402 L á úthorni

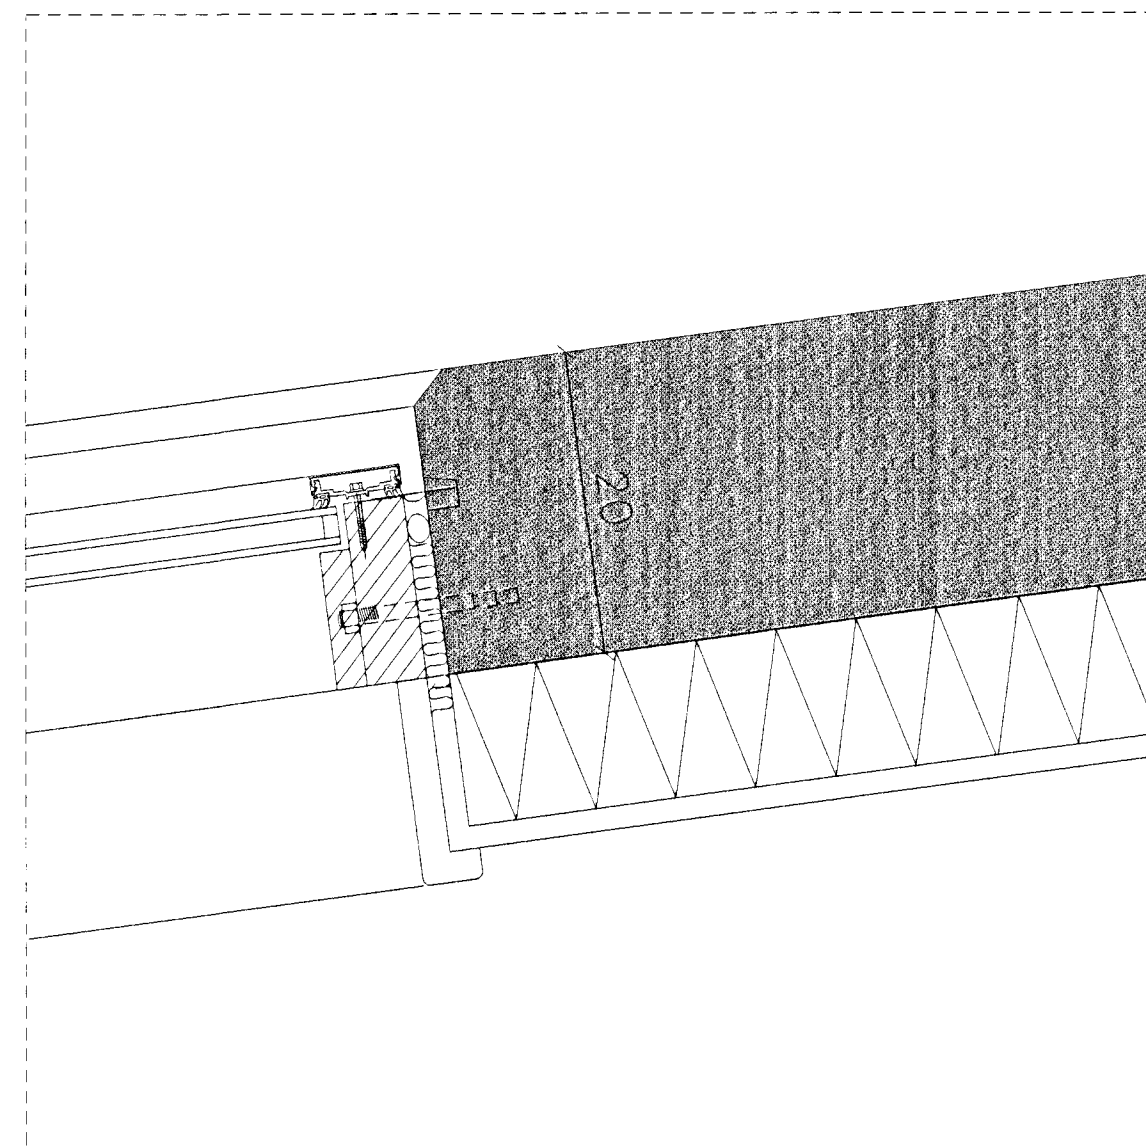


deili O-402

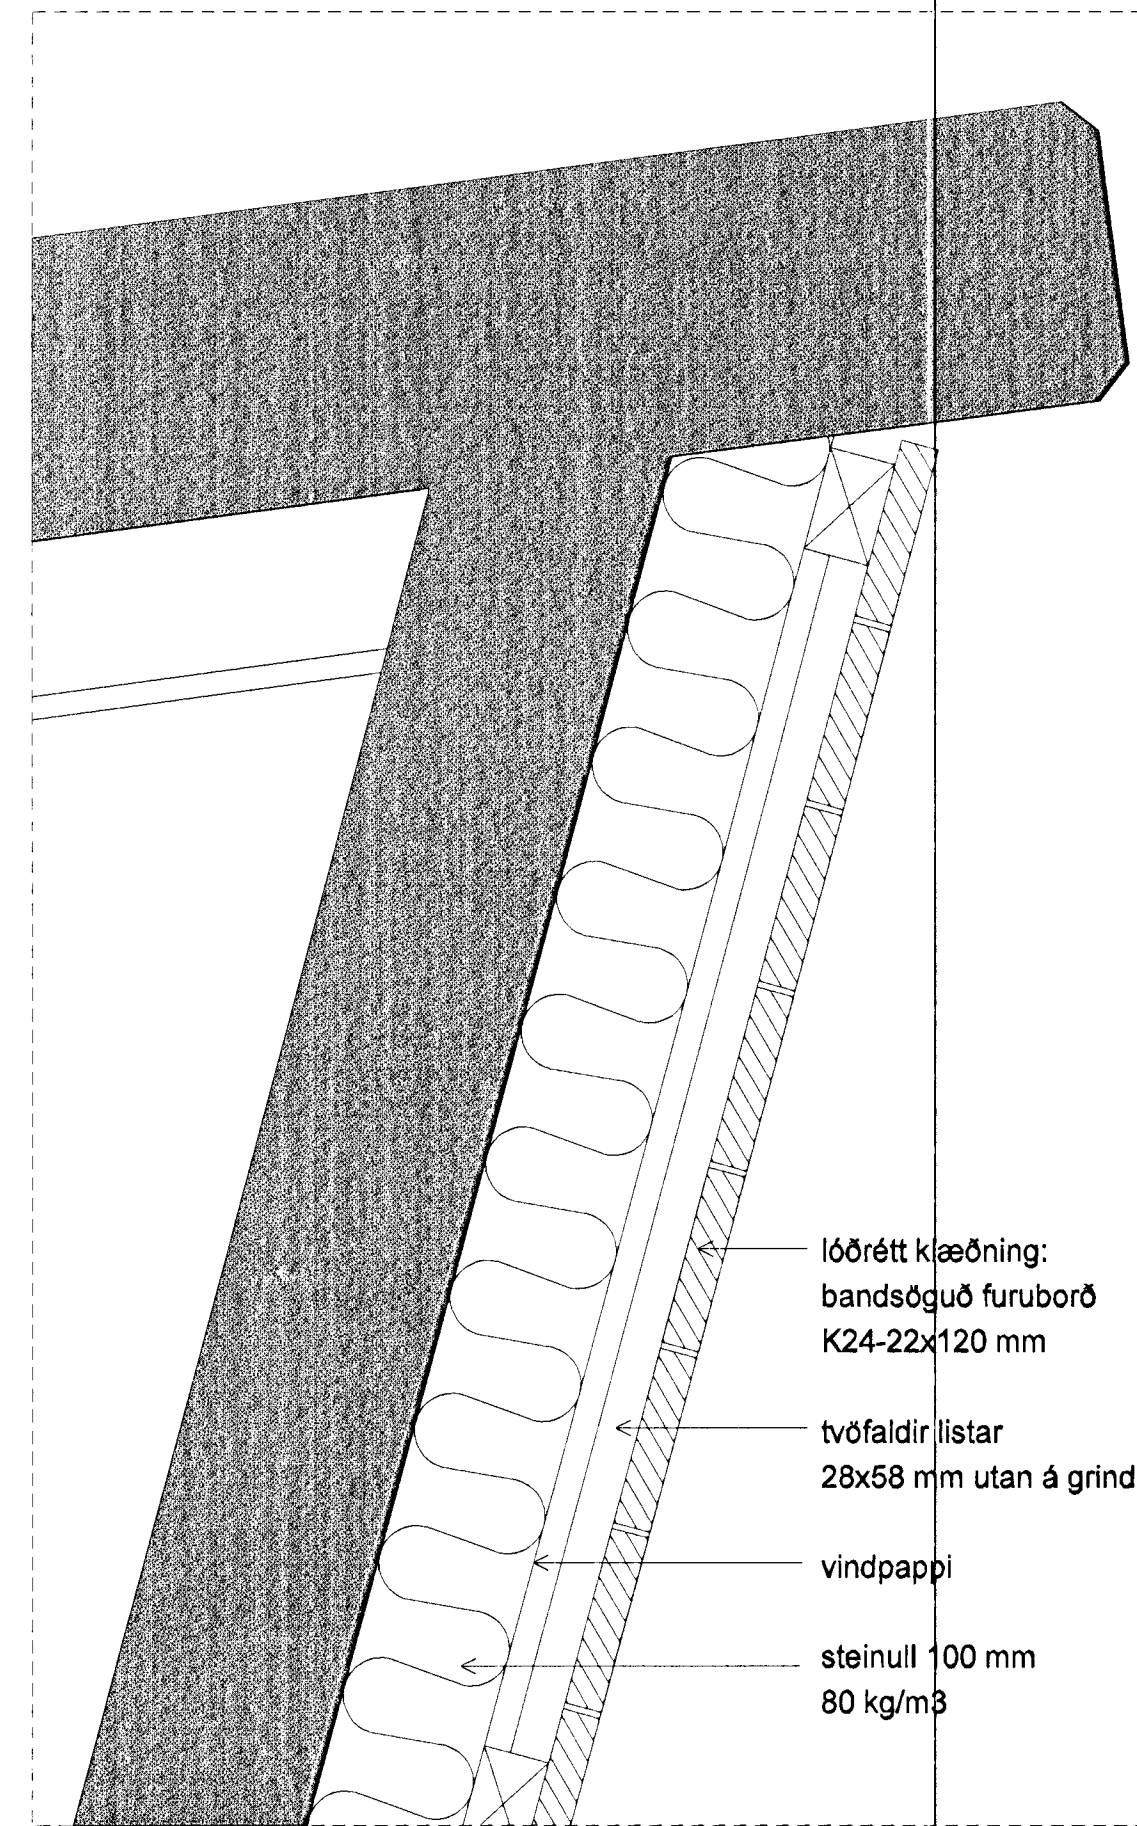


deili P-402 ofan við glugga á norðurhlíð

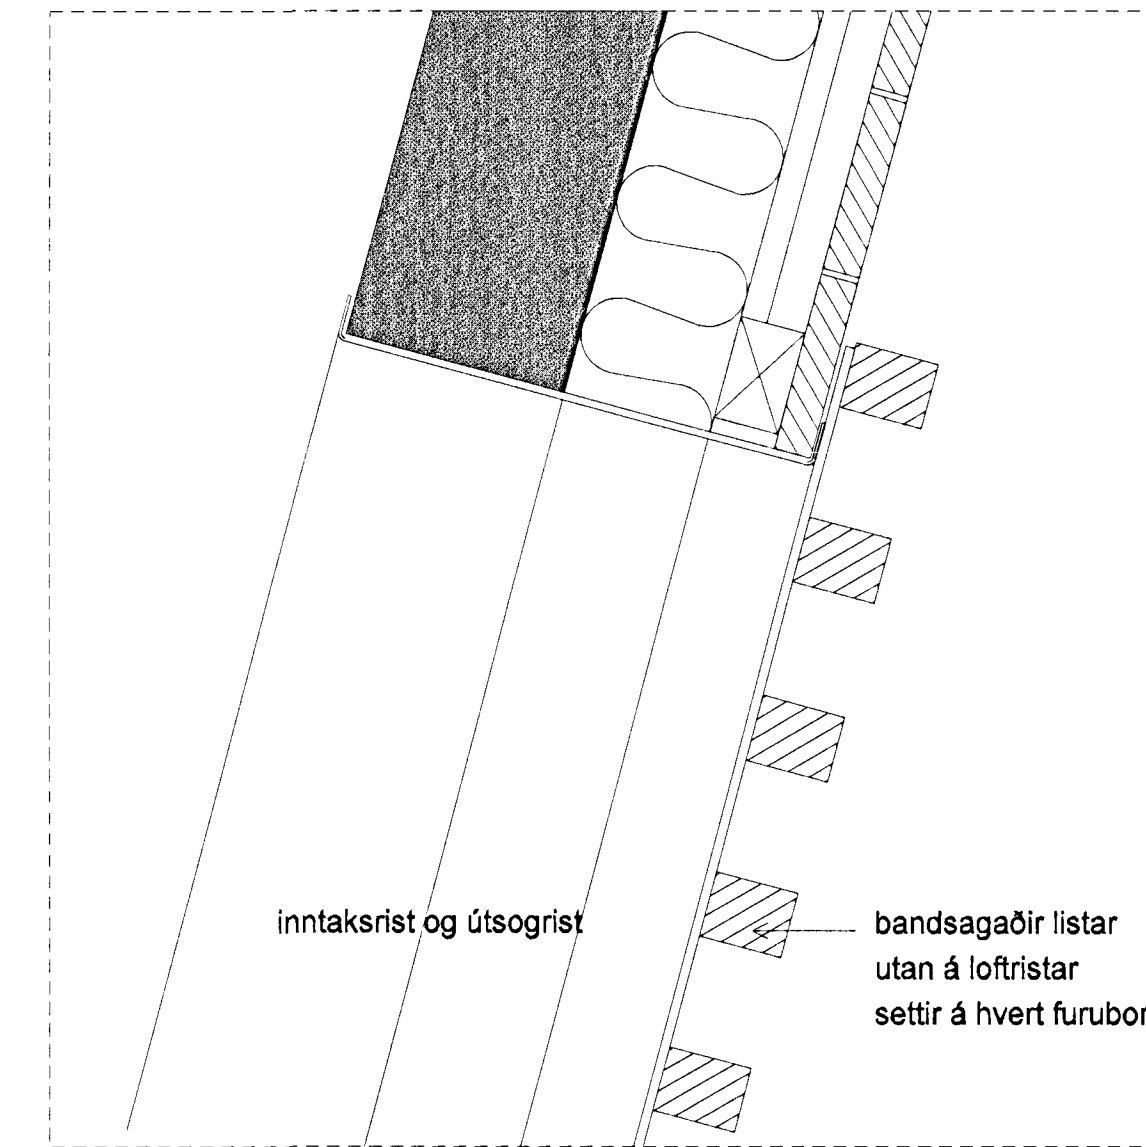


deili O-402 yfir inntaksrist

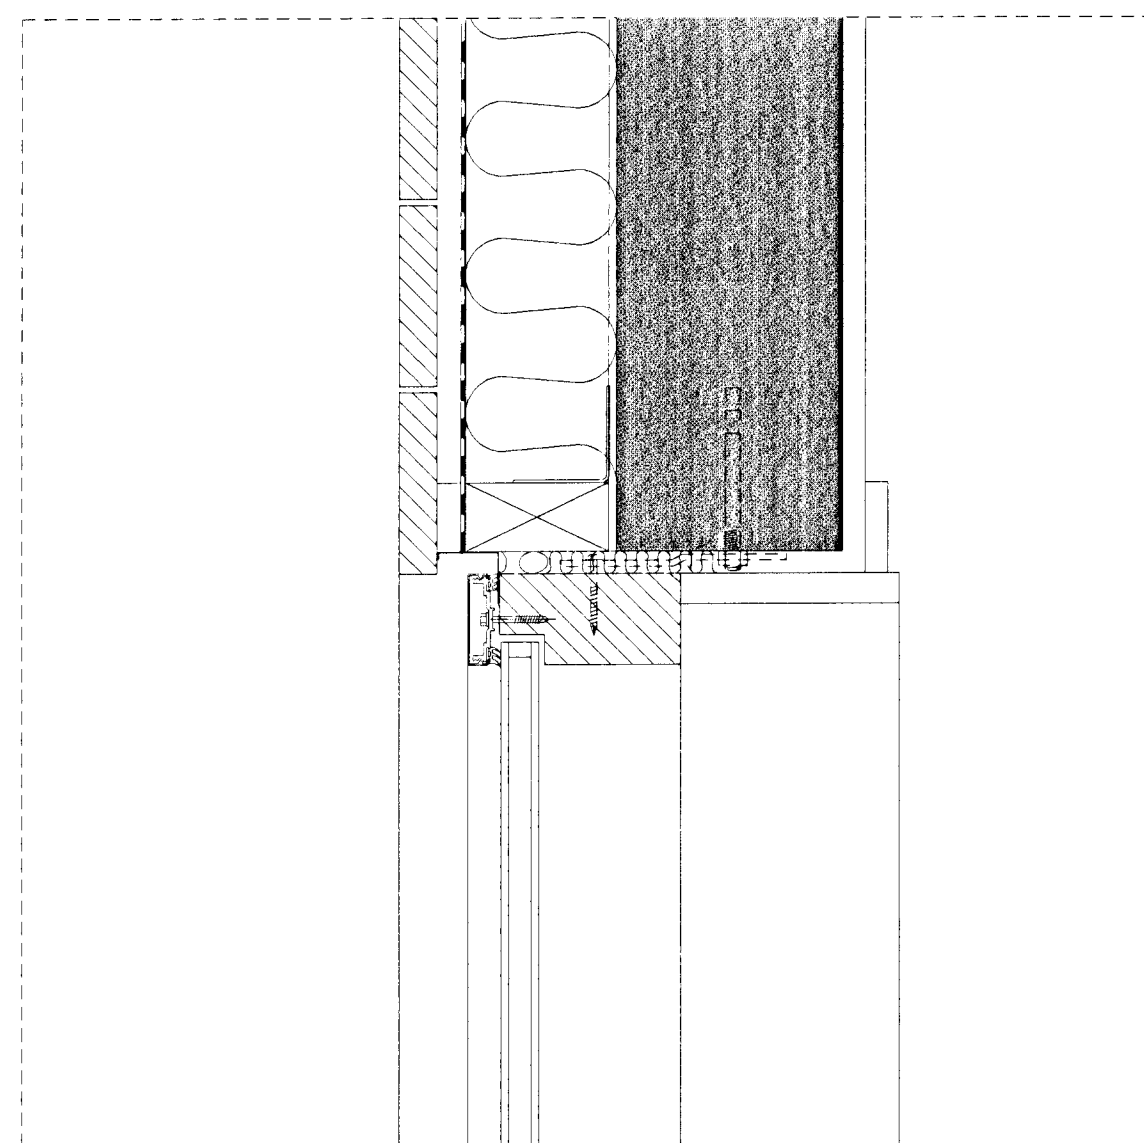


lárétt deili 402 M við glugga

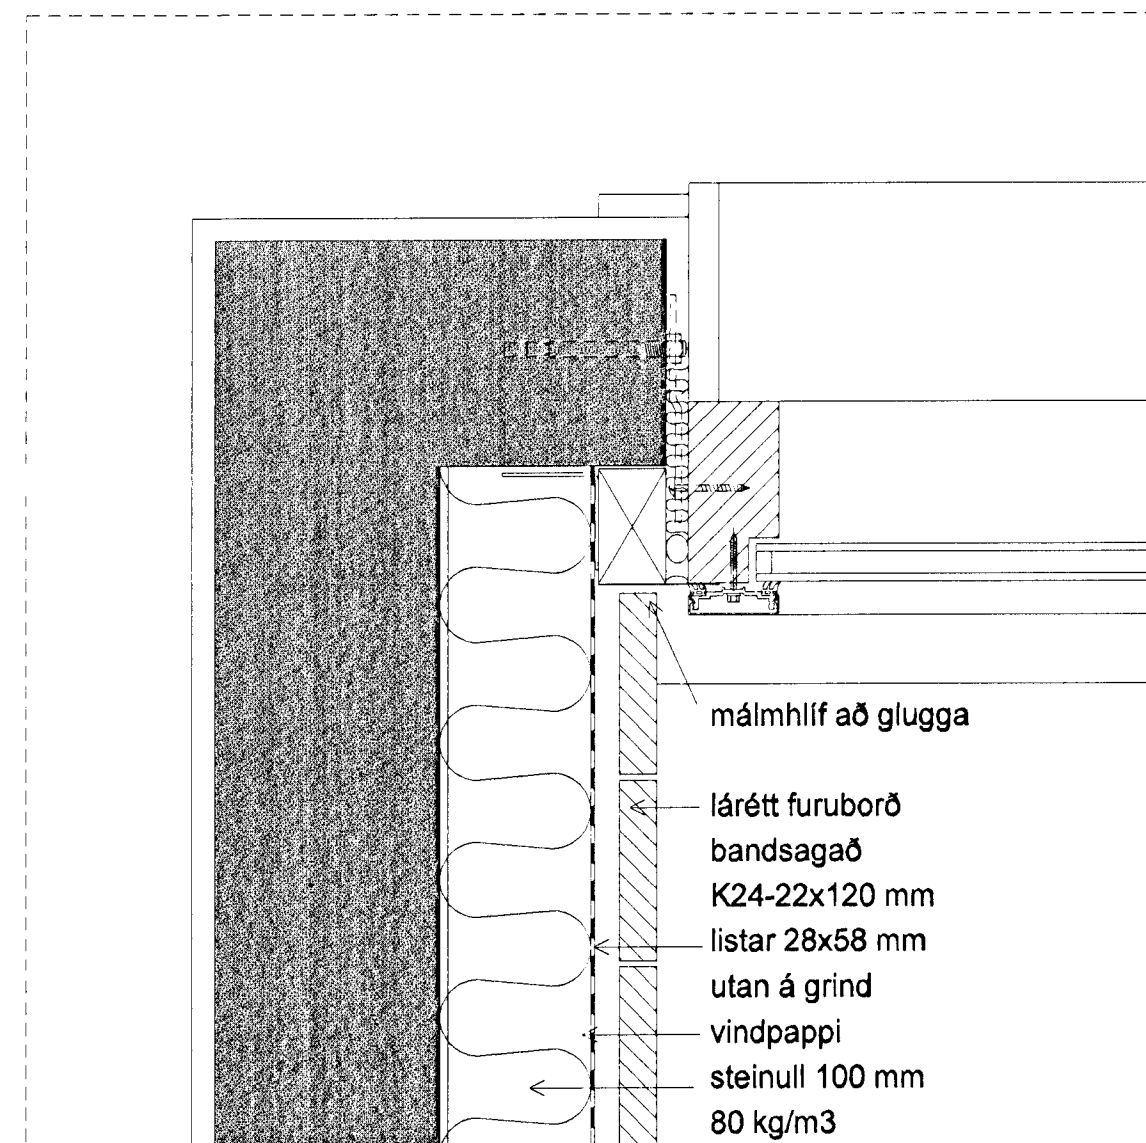


lárétt deili P-402 innhorn við glugga

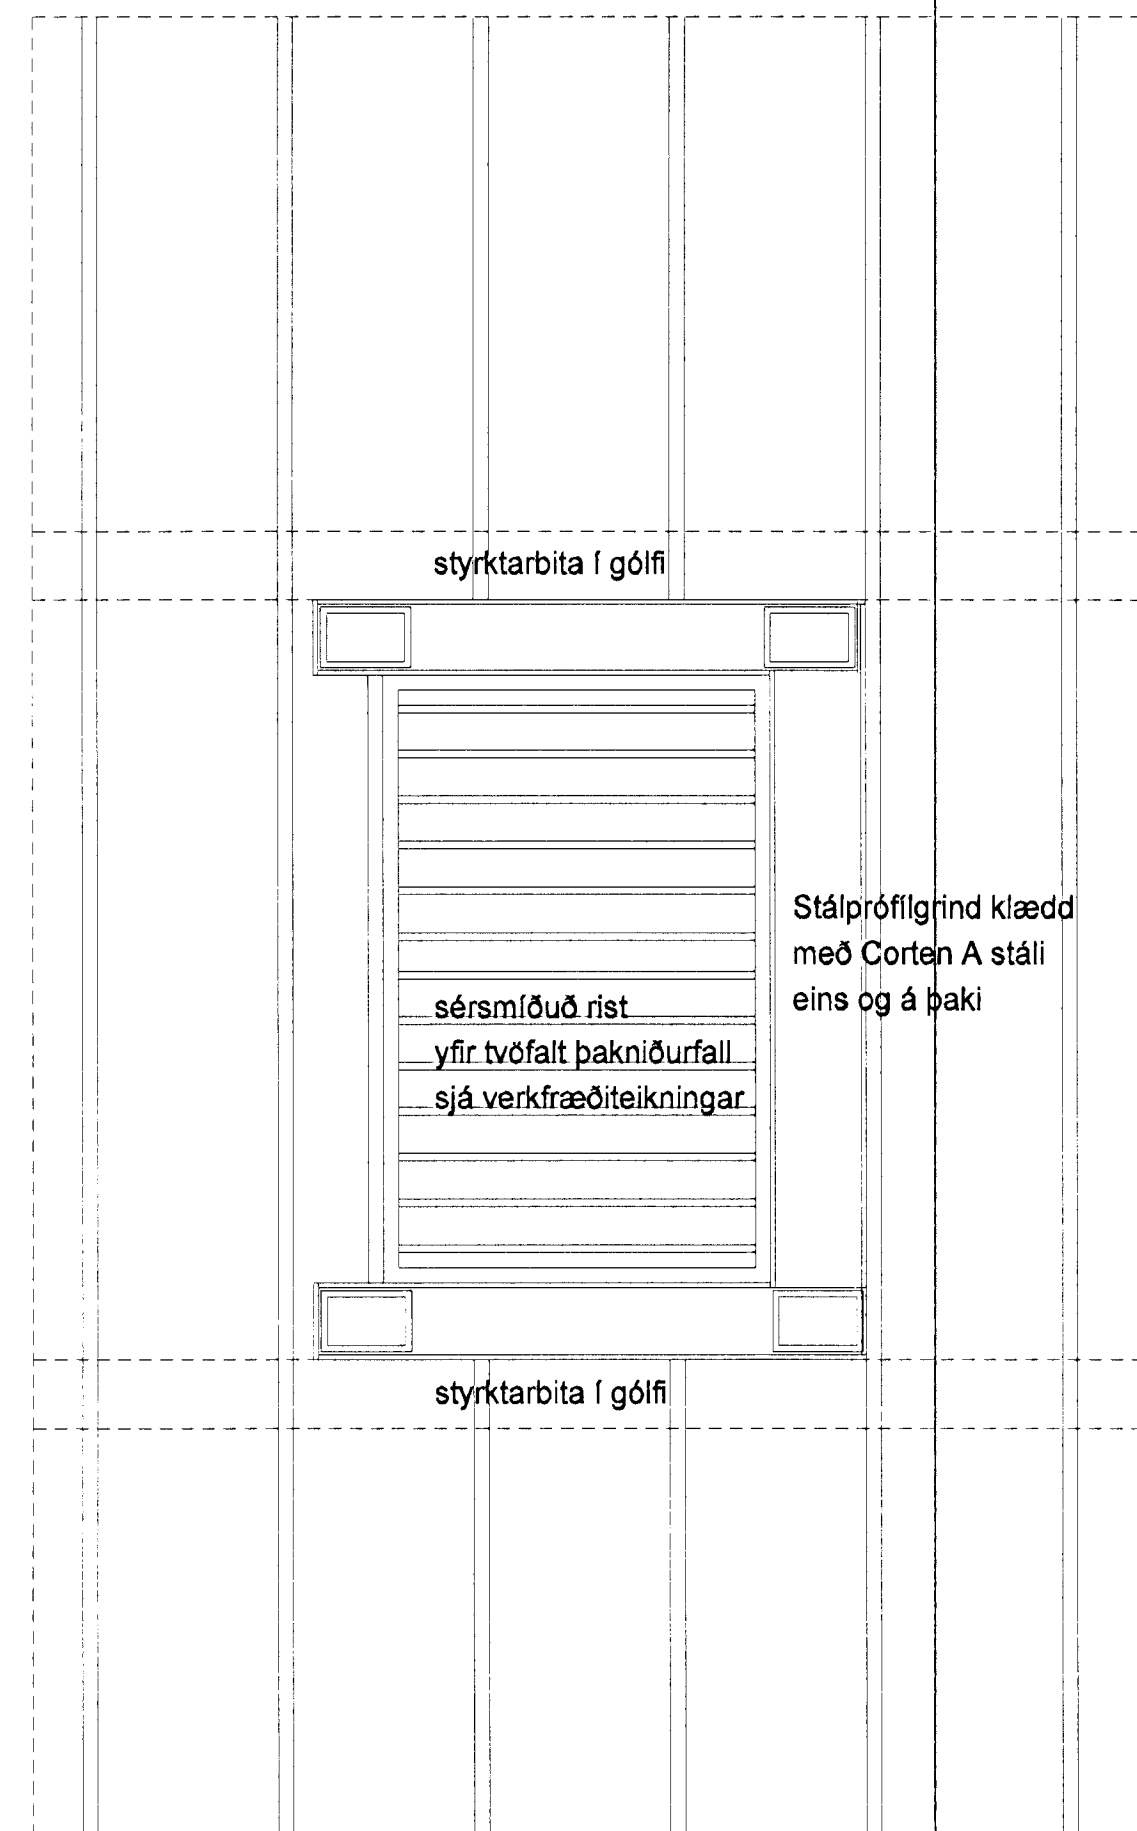


lárétt deili T-402 í þakniðurfall

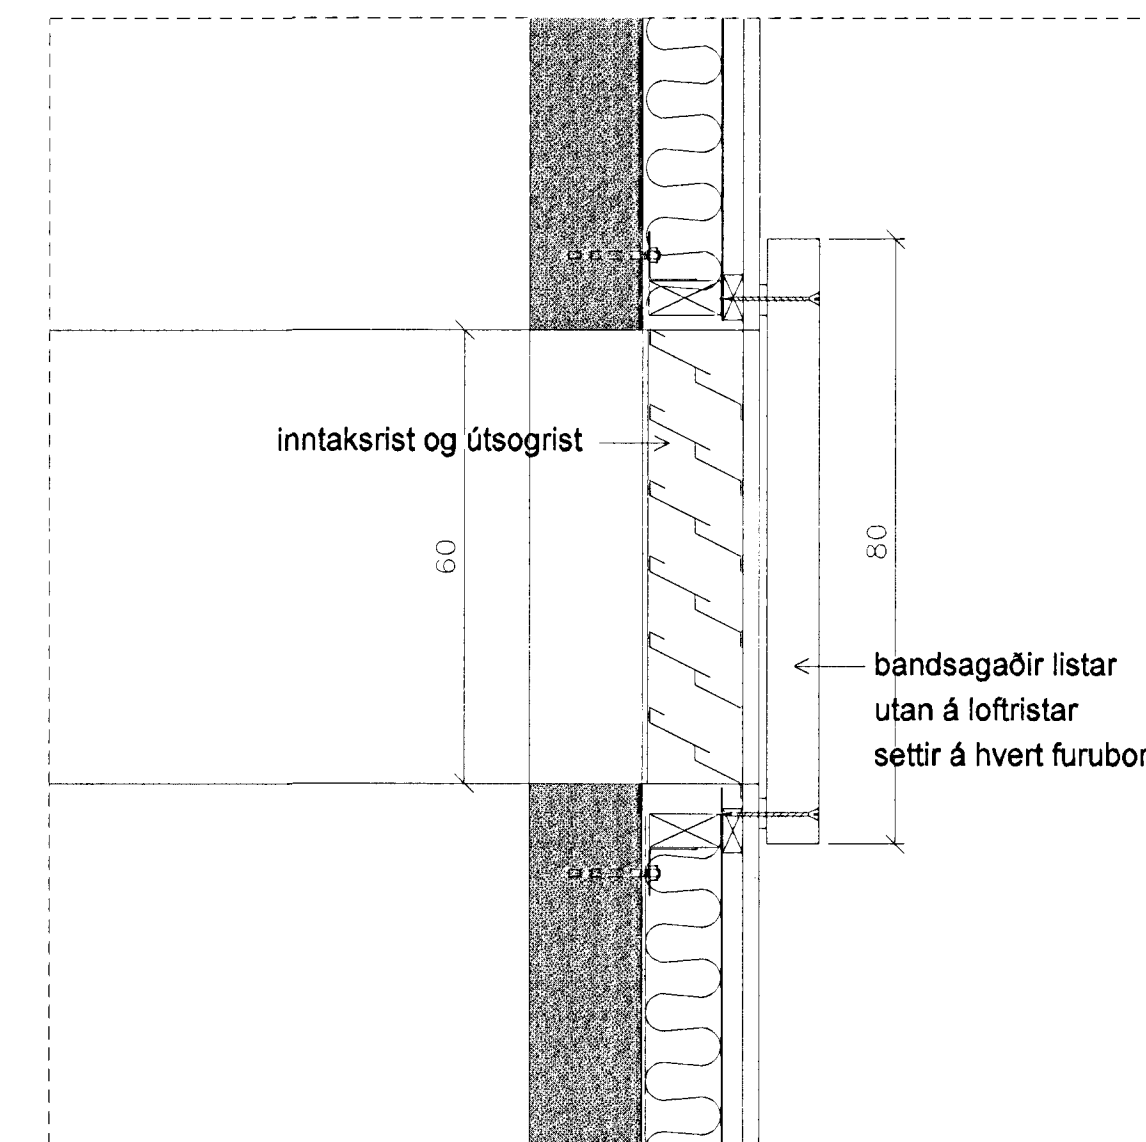


lóðrétt deili V-402

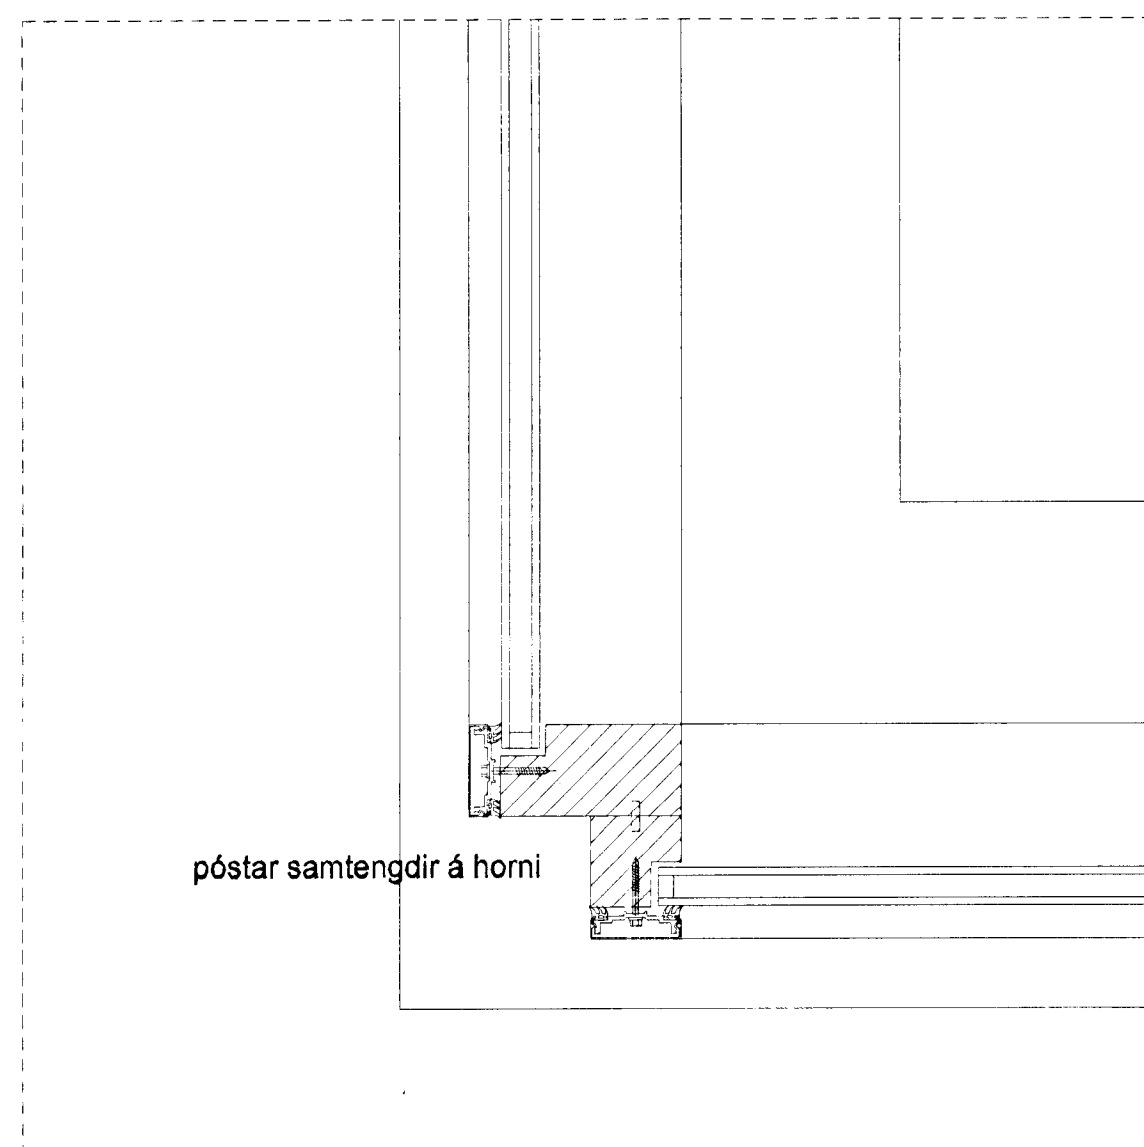


lárétt deili 402 N úthorn glugga

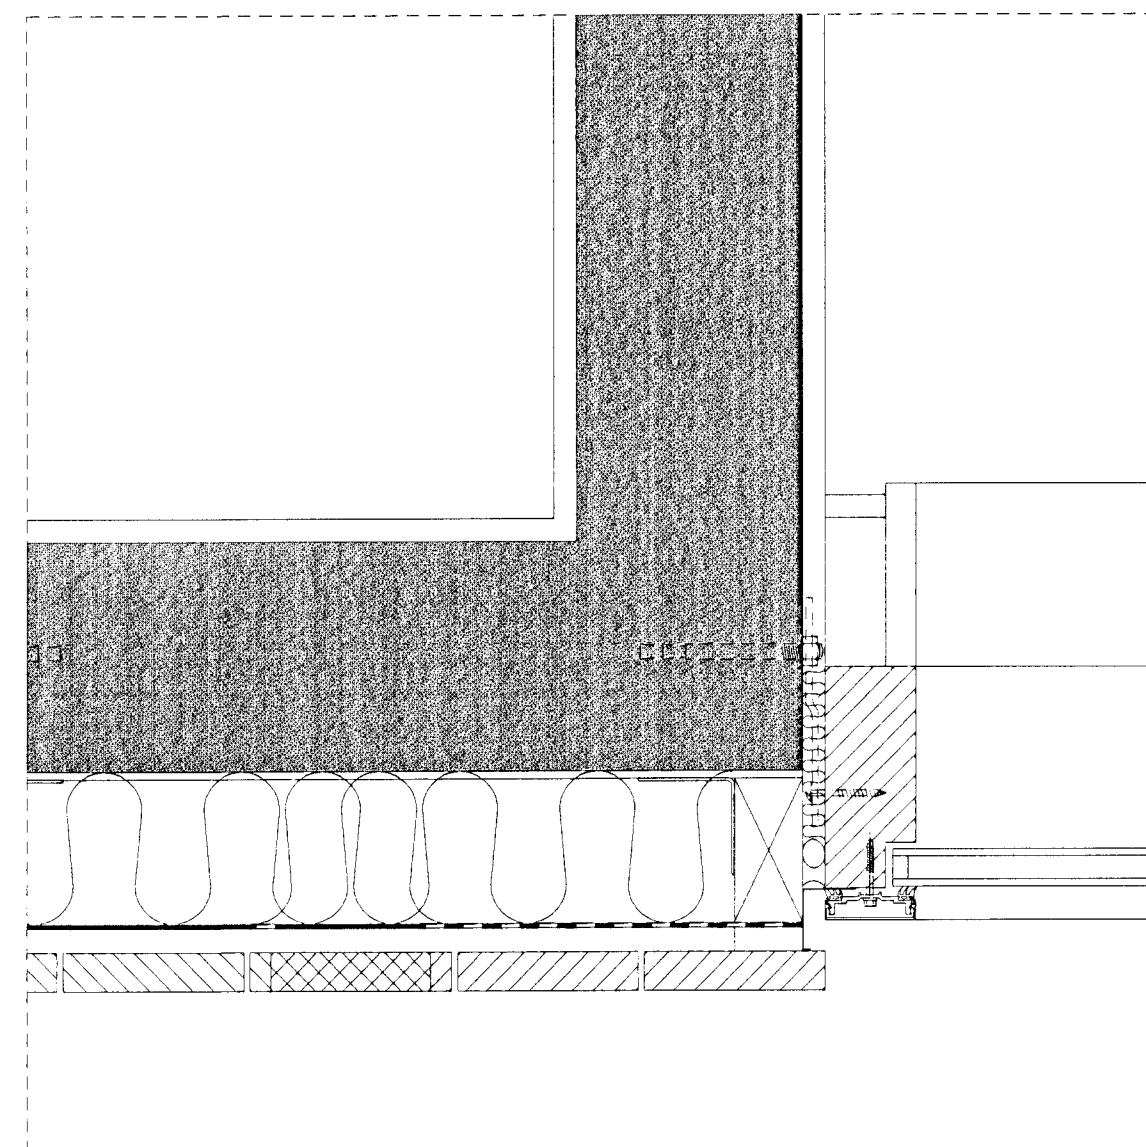

lárétt deili 402 R innhorn við glugga

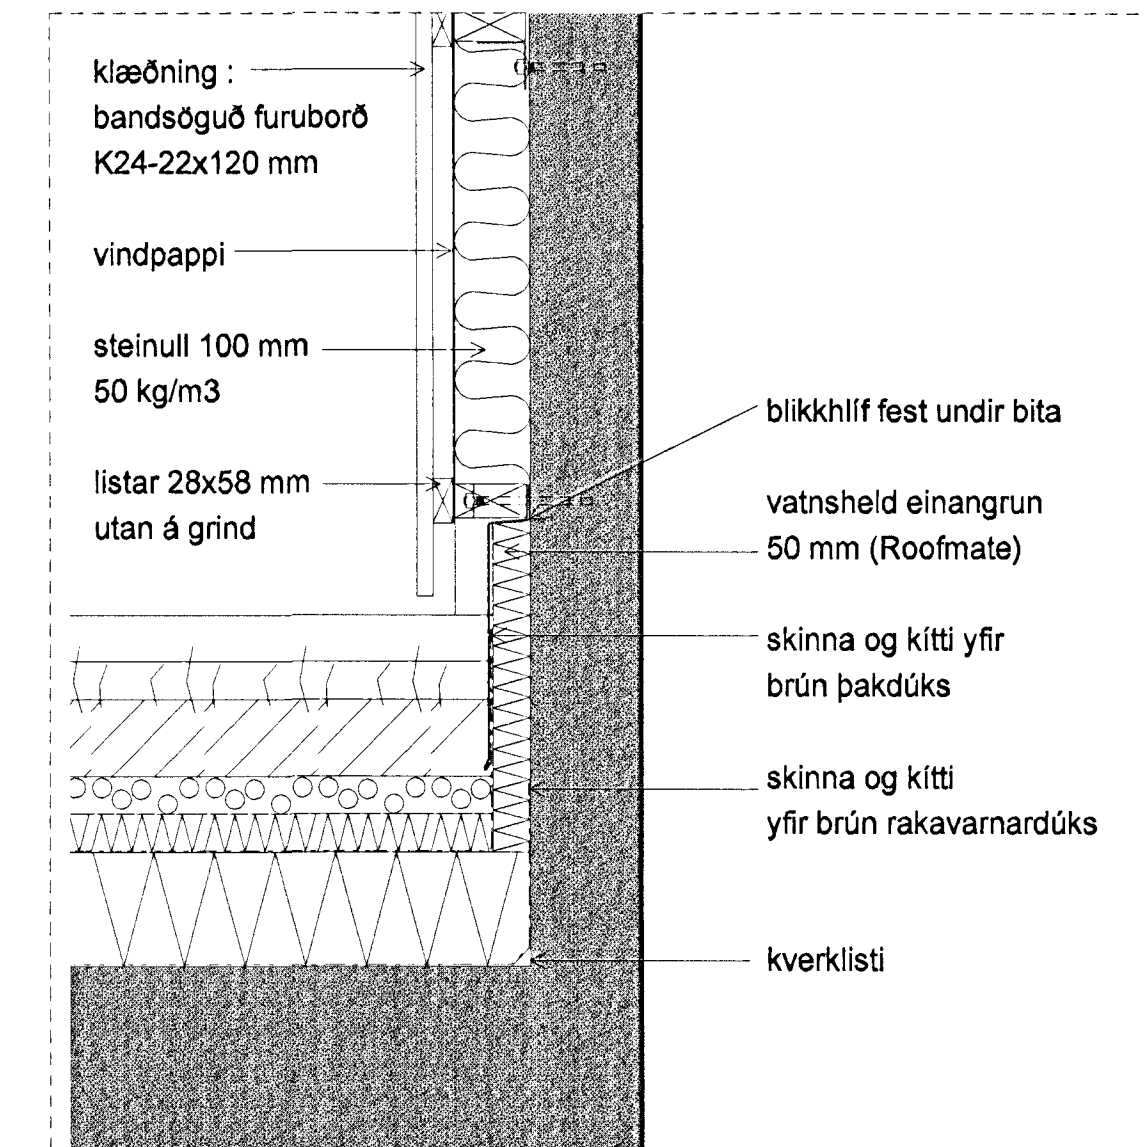

lóðrétt deili W-402

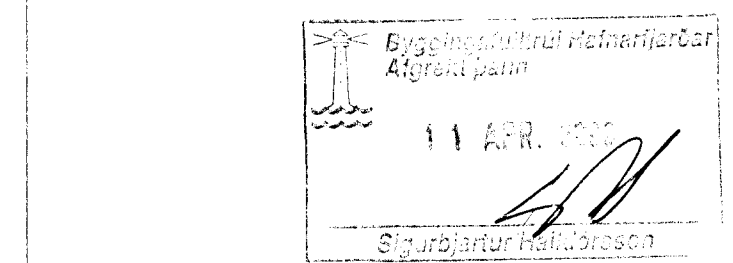

LEIKSKÓLI HÁHOLTI 17
Í HAFNARFIRÐI

verk nr. 990306 teikn. nr. 4-02

lárétt deili 402 L til 402 V í timburklæðningu

1:5 A.Th. G.G. 28.10.1999

alína thordarsón arkitekt faf
k.t. 081039-2879 sími 588 8630
teiknistofa víðihlíð 45 fax 588 5530
105 reykjavík netfang alína@simnet.is

Alína Thordarsón