


**H-1** 6 stk

EICS hurð 90 x 210 cm  
hjúðeinangrandi með seguloka  
og fellipróskuldi


4 stk hægri hengdar  
2 stk vinstri hengdar

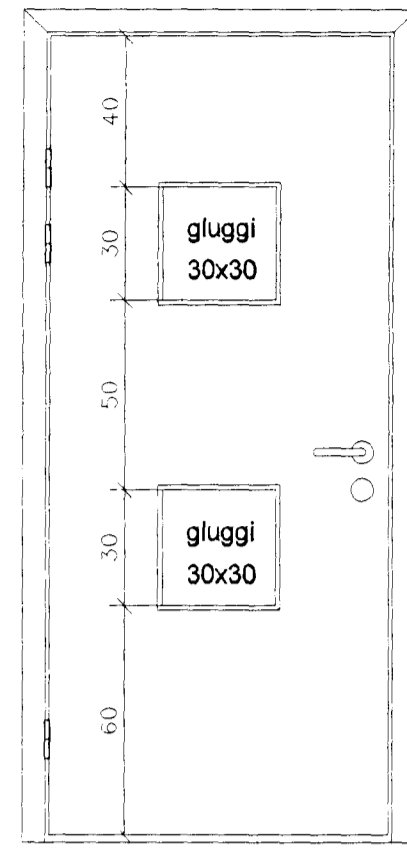

**H-2** 4 stk

EIS hurð 90 x 210 cm  
hjúðeinangrandi og með  
fellipróskuldi


2 stk hægri hengdar  
2 stk vinstri hengdar

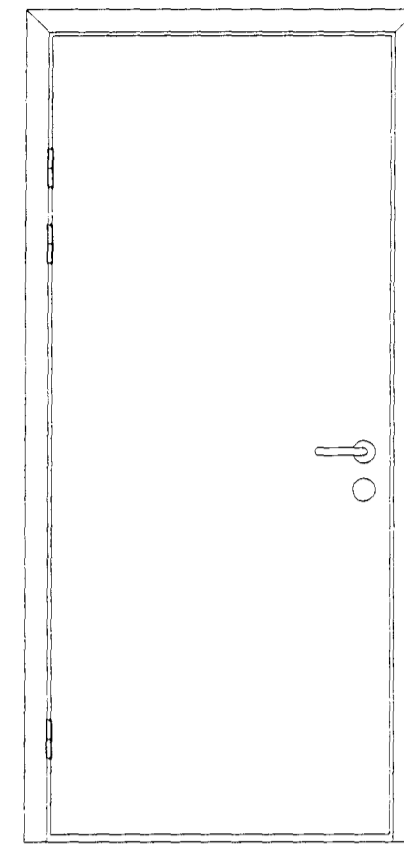

**H-3** fjöldi: 4 stk

EIS30 hurð 90 x 210 cm  
hjúðeinangrandi með  
fellipróskuldi


2 stk hægri hengdar  
2 stk vinstri hengdar

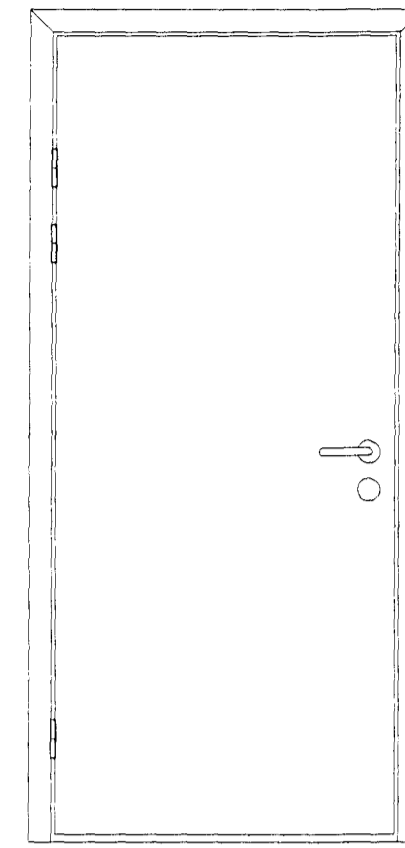

**H-4** 2 stk

Hjúðeinangrandi hurð  
90 x 210 cm með  
fellipróskuldi


1 stk hægri hengdar  
1 stk vinstri hengdar

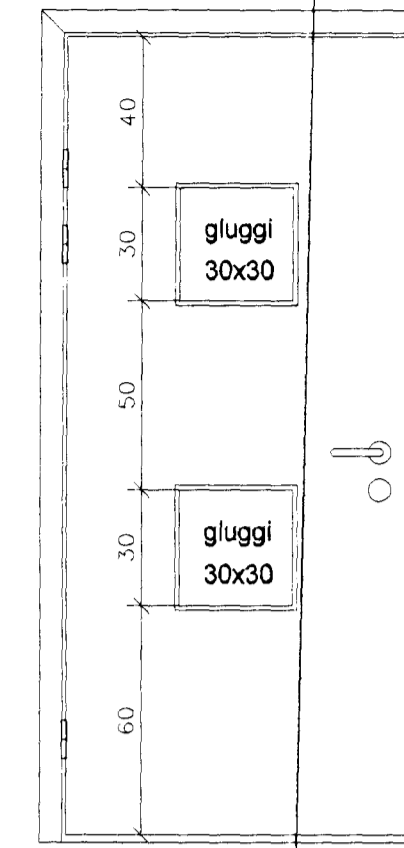

**H-5** 8 stk

Hurð 90 x 210 cm  
án próskuldar


4 stk hægri hengdar  
4 stk vinstri hengdar

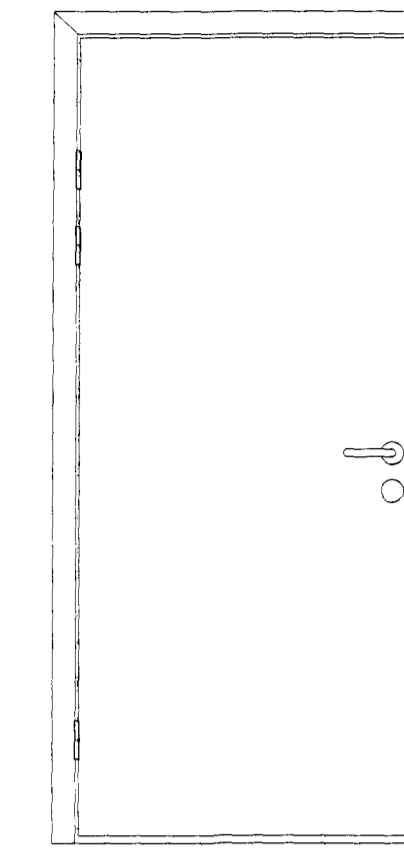

**H-6** fjöldi: 12 stk

Hurð 90 x 210 cm  
án próskuldar


6 stk hægri hengdar  
6 stk vinstri hengdar

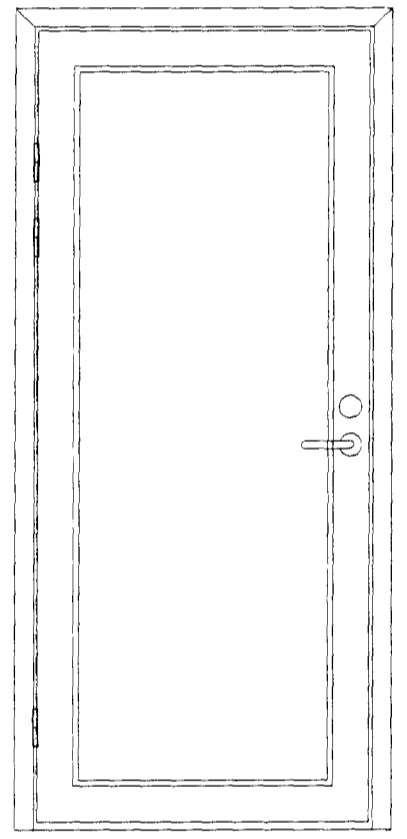

**H-7** fjöldi: 2 stk

Anddyrshurð 90 x 210 cm  
án próskuldar


1 stk hægri hengd  
1 stk vinstri hengd

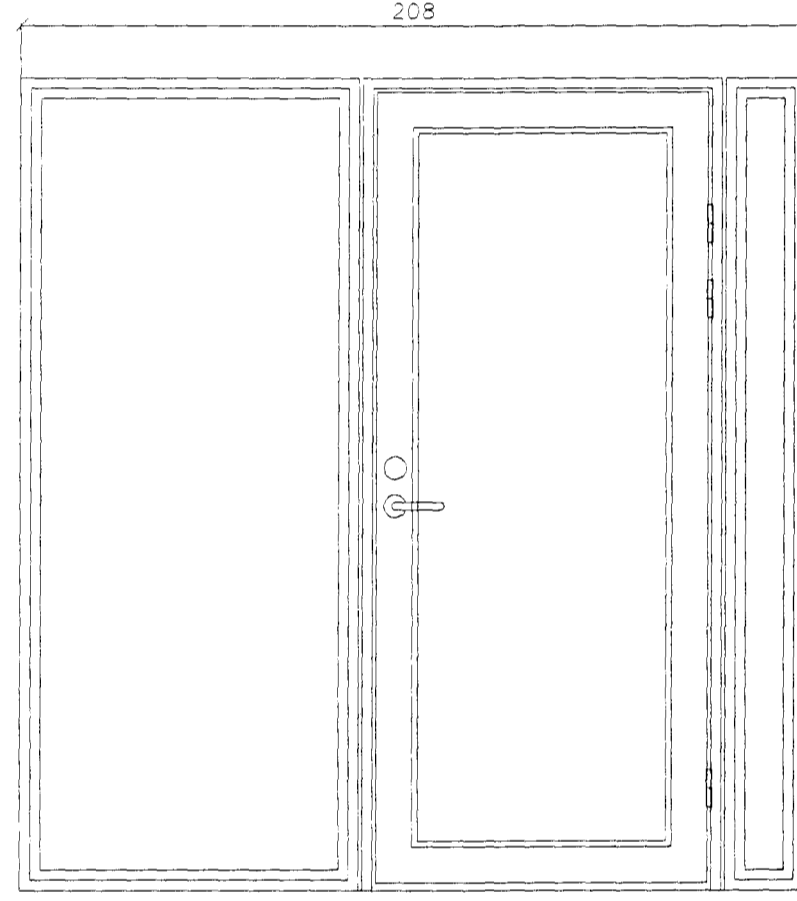

**H-8** fjöldi: 2 stk

Anddyrshurð 90 x 210 cm  
án próskuldar


1 stk hægri hengd  
1 stk vinstri hengd

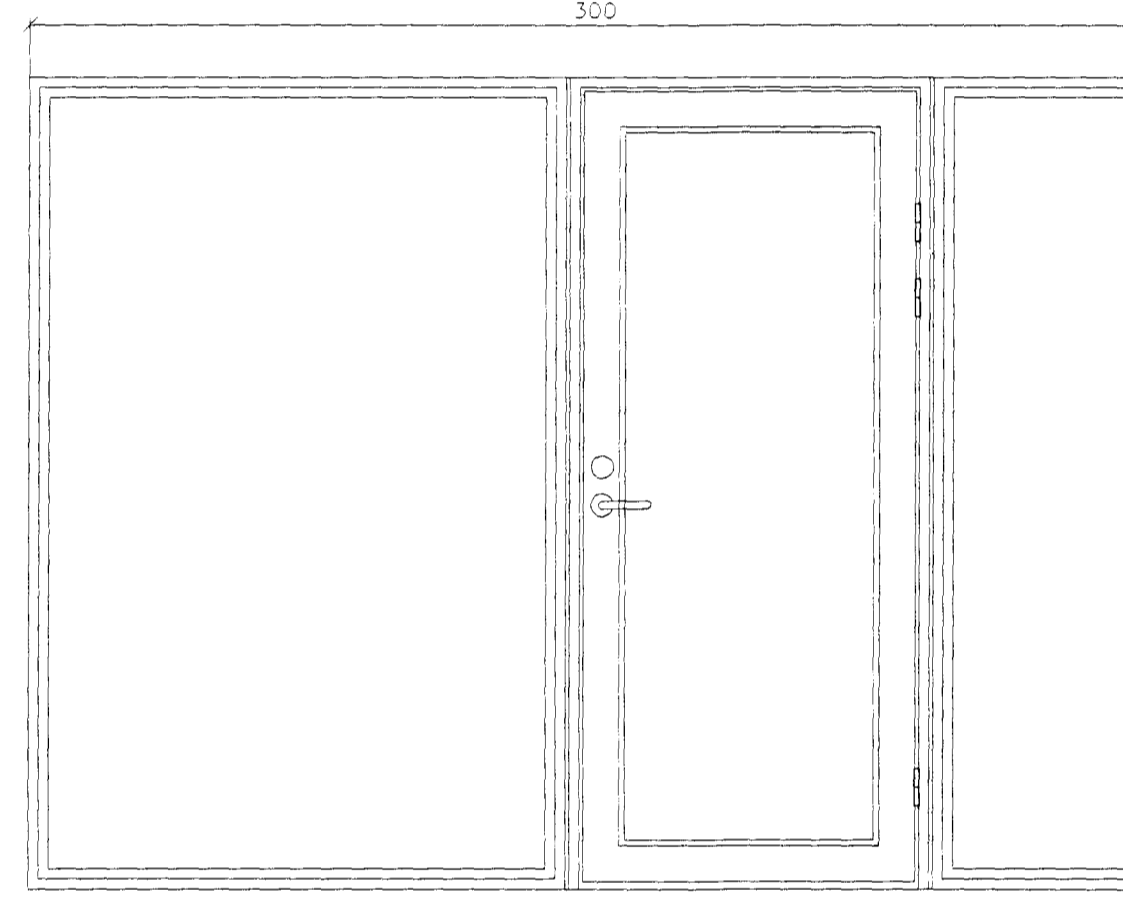

**H-9** fjöldi: 2 stk

Anddyrshurð 90 x 210 cm  
án próskuldar


1 stk hægri hengd  
1 stk vinstri hengd

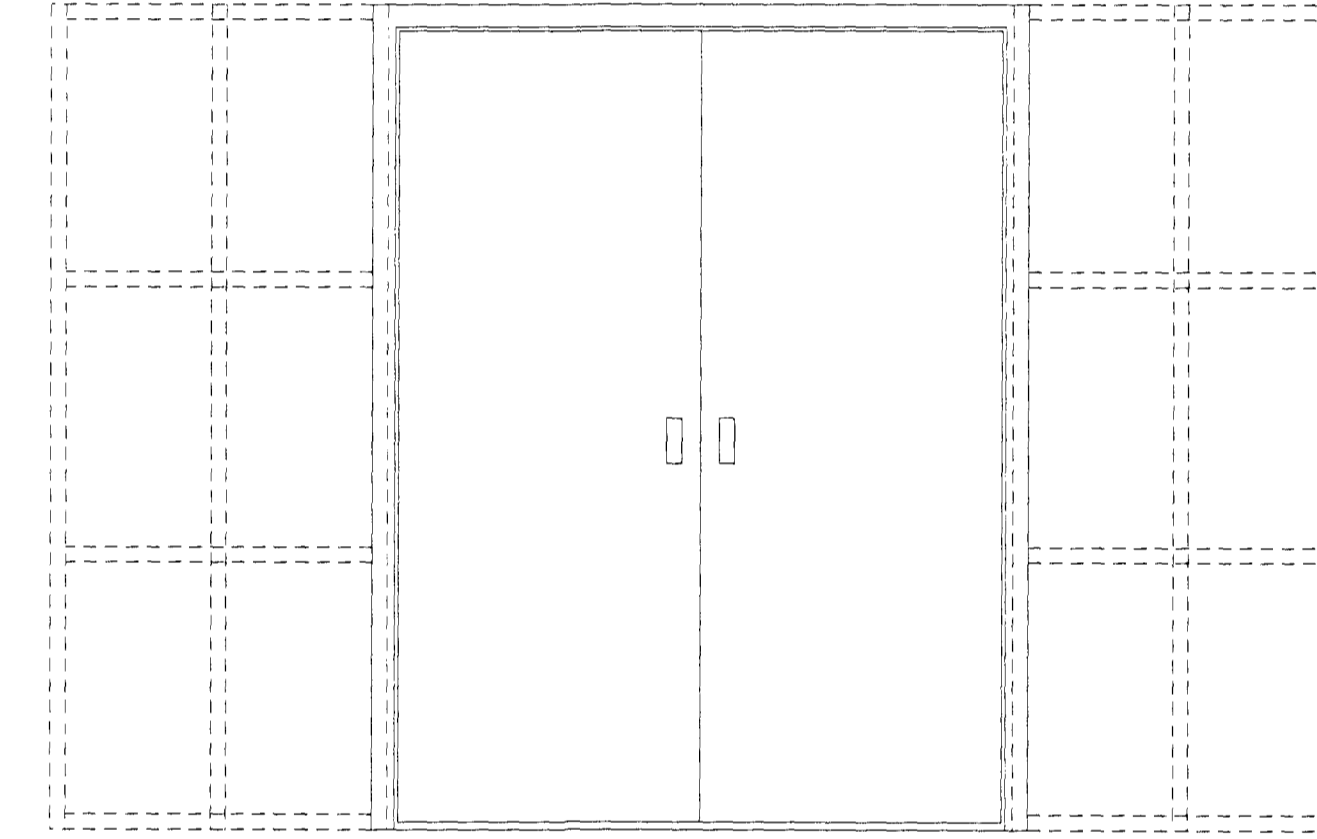

**H-10** fjöldi: 1 stk


Tvöföld rennihurð 90 x 200 cm í vegg  
Sjá teikningu nr. 515

Tvöföld stálgrind inni í vegg  
sjá deili 5-03C og D

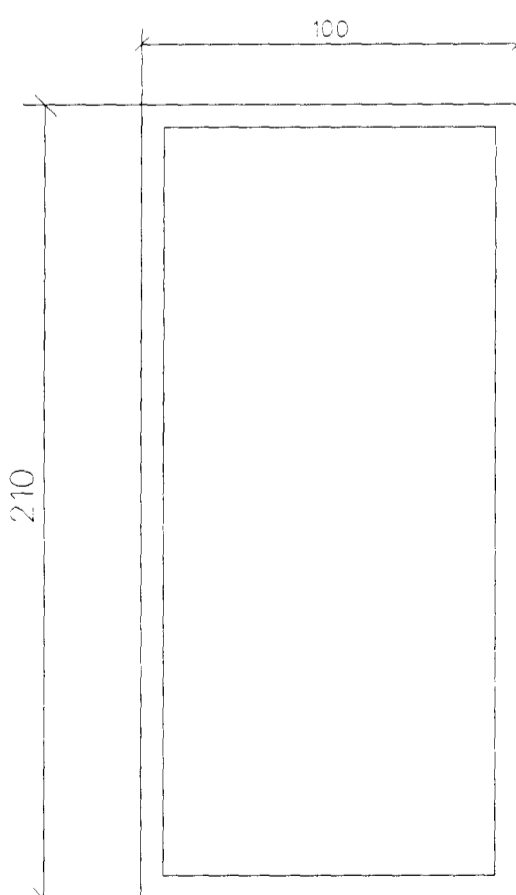

**F-2** 4 stk

Gluggi í leikstofum ál-trégluggi eins og glugga.  
Hann er gerður með E30 þröðgleri og  
öryggisgleri og í kringum hann er  
E30 frágangur.

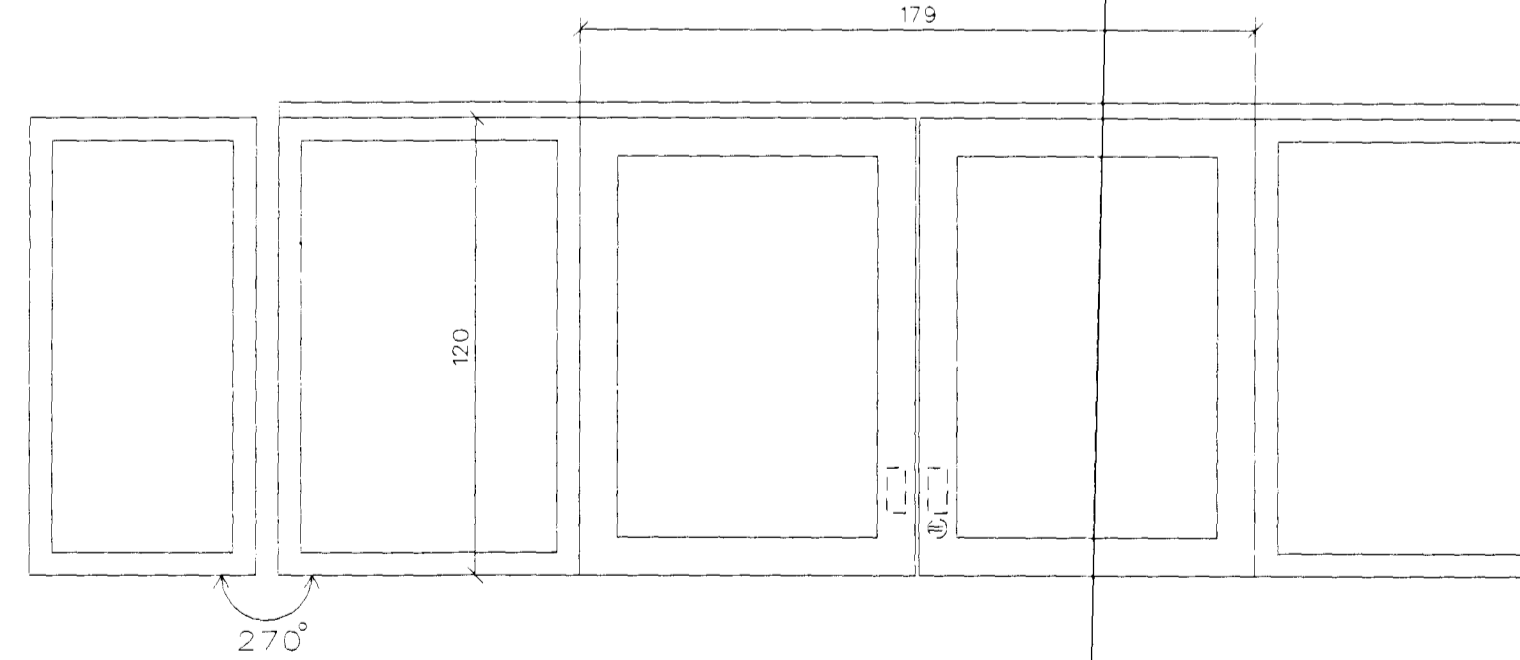

**F-1** 1 stk

Rennigluggi í eikdúsi úr samantímum  
birnikrossvið með E30 öryggisgleri.  
Sjá teikningu nr. 515


**Skýringar:**

Hurðirnar skulu vera massifar (hjúð-  
einangrandi), MDF sprautlakað með  
NEXTEL lakki (flauelslakti).  
Karmar eru úr samantímum lökkuðum  
birnikrossvið 3x9 mm.

Í hurðum H-1 og H-2 og H-4 eru 30x30 cm  
gluggar. Í þá skal setja 8 mm þykkt  
samanlímt öryggisgler. Skal annað þyrðid  
í H-1 vera E30 þröðgler.  
Glerlistar eru úr birnikrossvið.

Anddyrshurðir H-7, H-8 og H9 eru í skulu  
vera í sama kerfi og gluggar, það er ál-tré  
gluggar og miðað er við LUX gluggakerfi  
eða sambærilegt.

Innigluggar F-2 eru sömuleiðis ál-tré gluggar  
og í þeim er tvöfalt gler með 12 mm  
loftbili. Út að gangi er öryggisgler 2X3 mm  
með plastfilmu en 5 mm F30 þröðgler að  
leikstofum

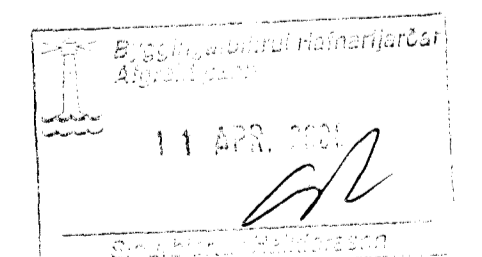

**LEIKSKÓLI VIÐ HÁHOLT 17  
Í HAFNARFIRÐI**

verk nr. 990308 teikn. nr. 5-01

yfirrit yfir innhurðir og glugga innanhúss

1:20 Á.Th. G.G. 28.10.1999

albina thordarson arkitekt hf  
k.t. 081039-2879 sími 588 8630  
teiknistofa víðihlíð 45 fax 588 5530  
105 reykjavík netfang albina@simnet.is

Albina Thordarson