


NR. 21.

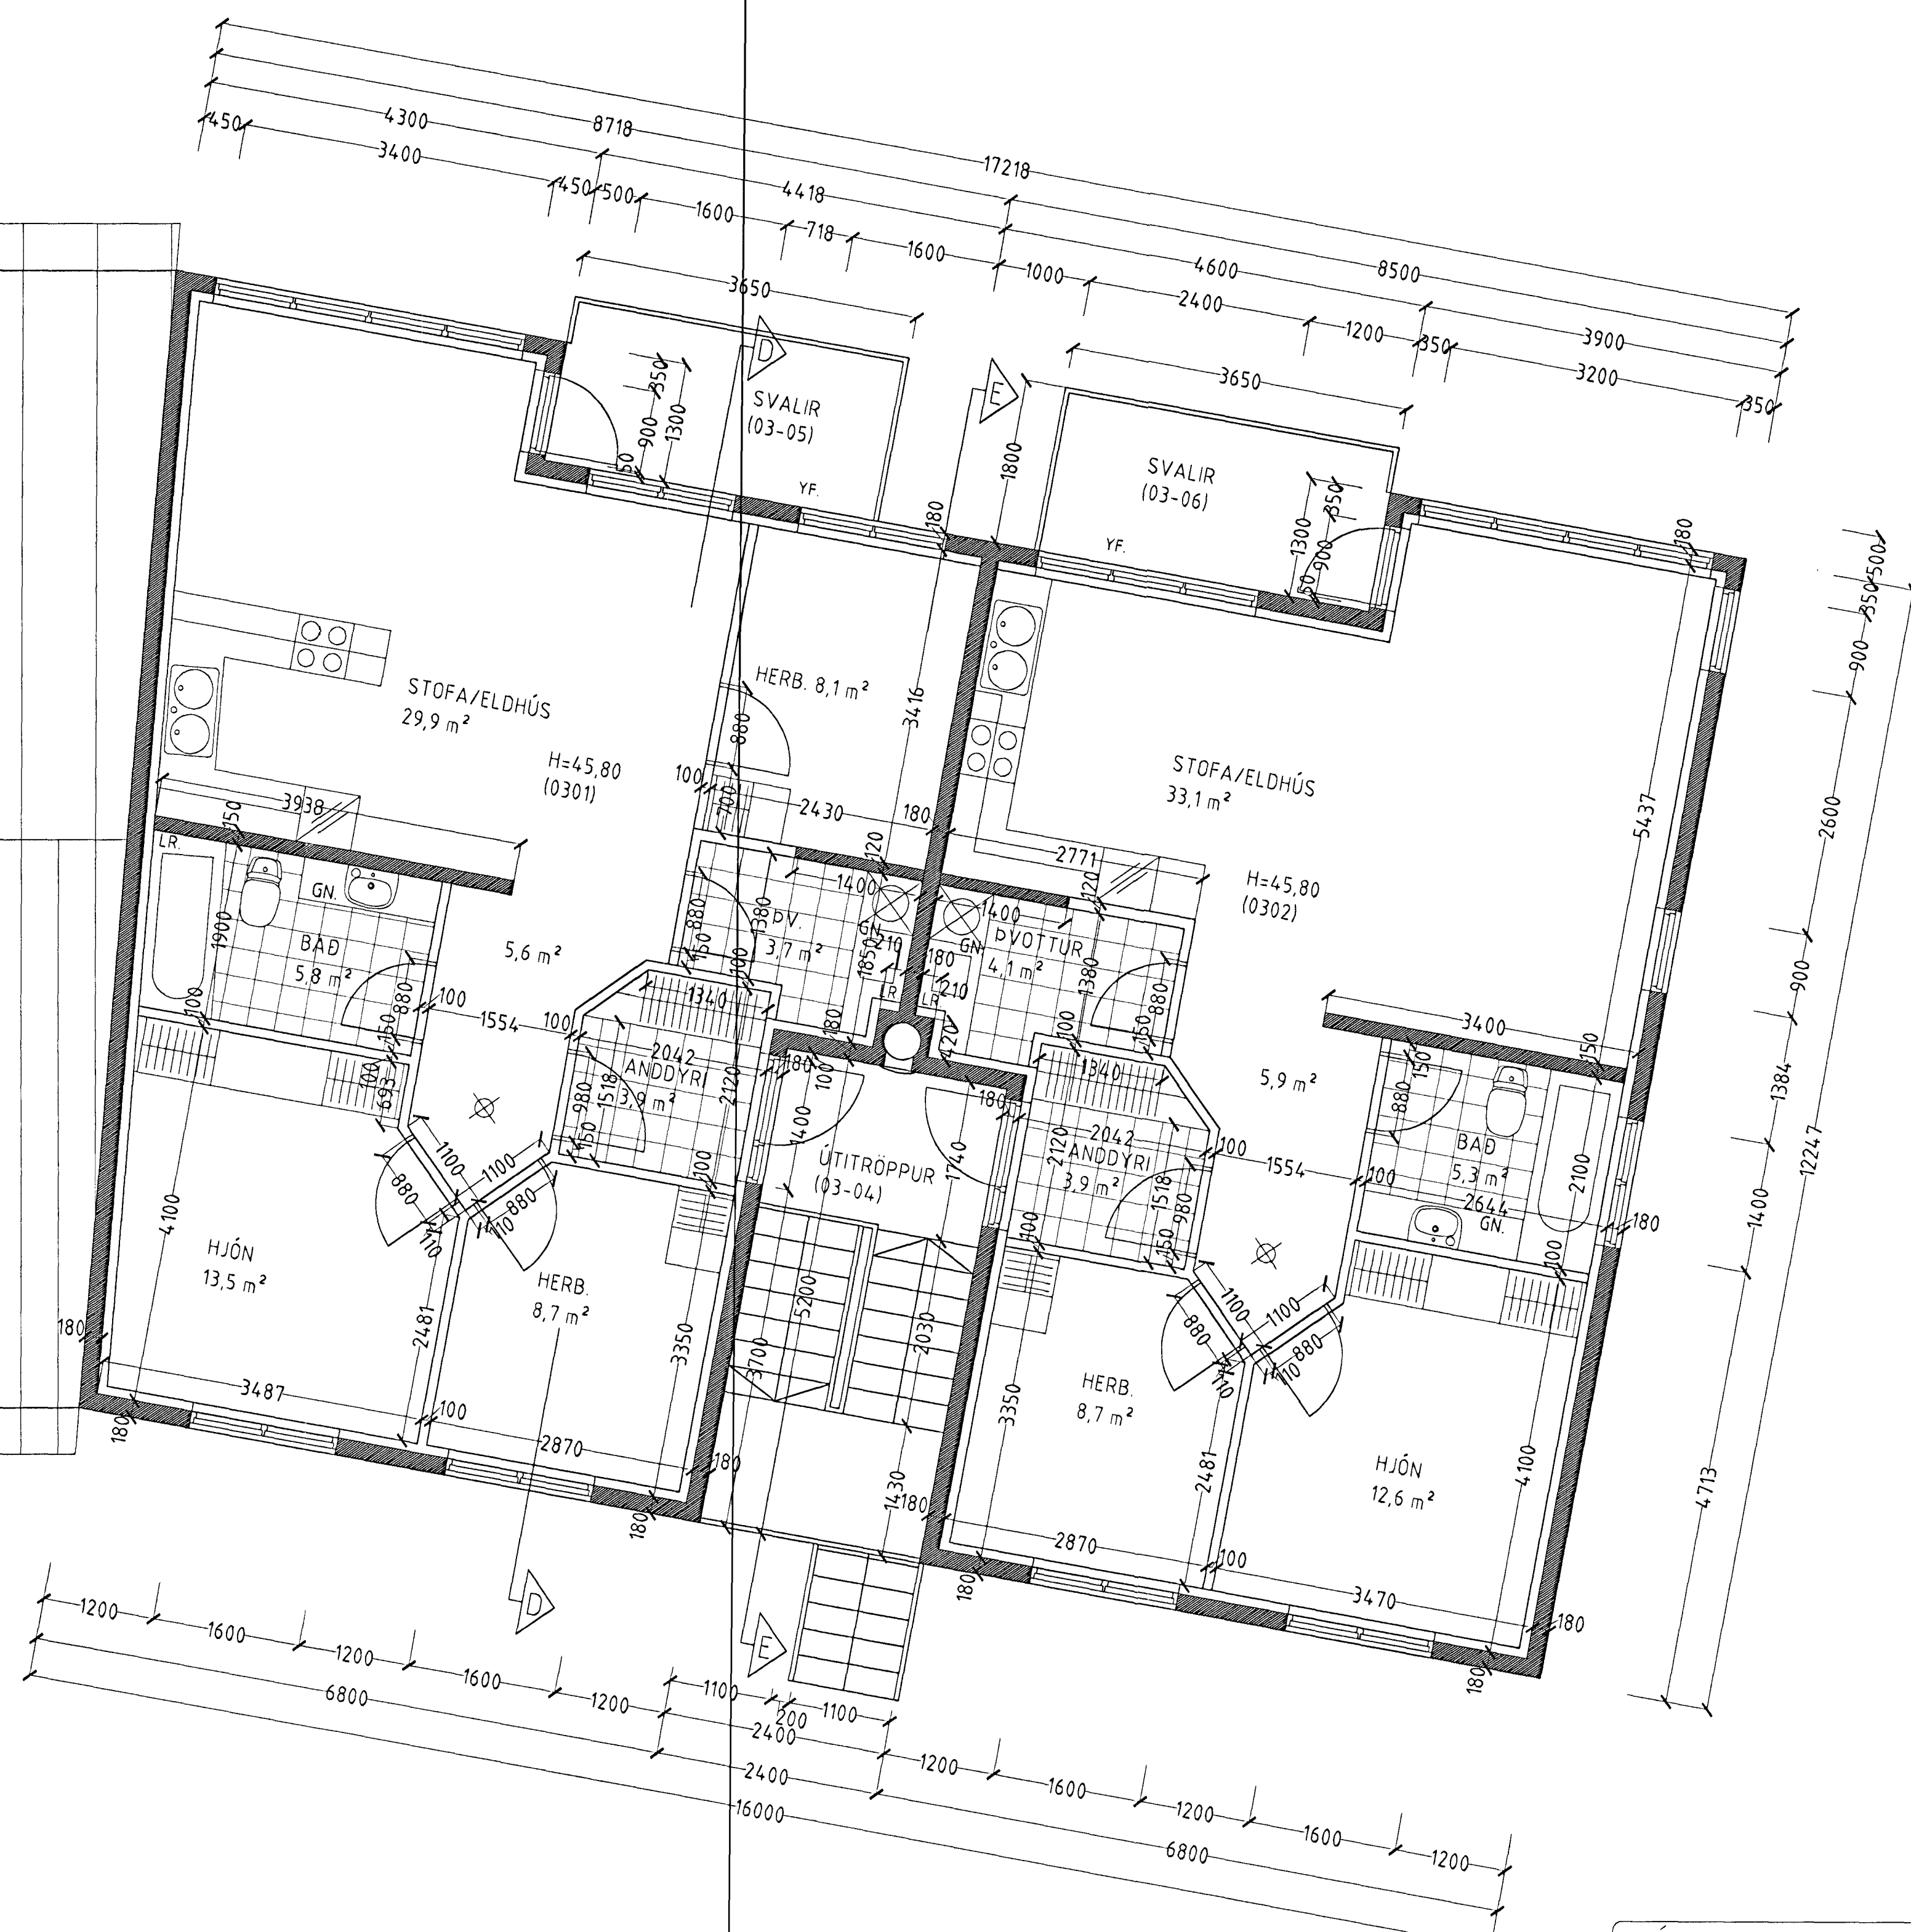

GRUNNMYND 3. HÆÐ MKV. 1:50.

Samþykkt þann
09.12.2001
Byggingafulltrúi Hafnarfirðis
Fh. Sigurbjartur Halldórsson

HÁHOLT 19-21 og 23 HAFNARFIRÐI.

Sigurður Þorvörðarson byggingafræðingur b.f.é.
Teiknistofan Strandgötu 11 220 Hafnarfirði.
STH teiknistofan ehf. kt. 510298-2769. Kt. aðalhönnuðar. 141250-4189.
Sími: 5651510. Fax: 5651299. Netfang: teiknistofan@islandia.is

Skýringar:	Séruppdráttur.
Teikning:	Grunnmynd 3. hæð. 2 hluti.
Mælikvæði:	1:50.
Undirskrift:	<i>Sigurður Þorvörðarson</i>
Blað nr. 6 af 15.	Dagsetning: 27. desember 2000.
Breytt:	