


HÁHOLT 19-21 OG 23 HAFNARFIRÐI.

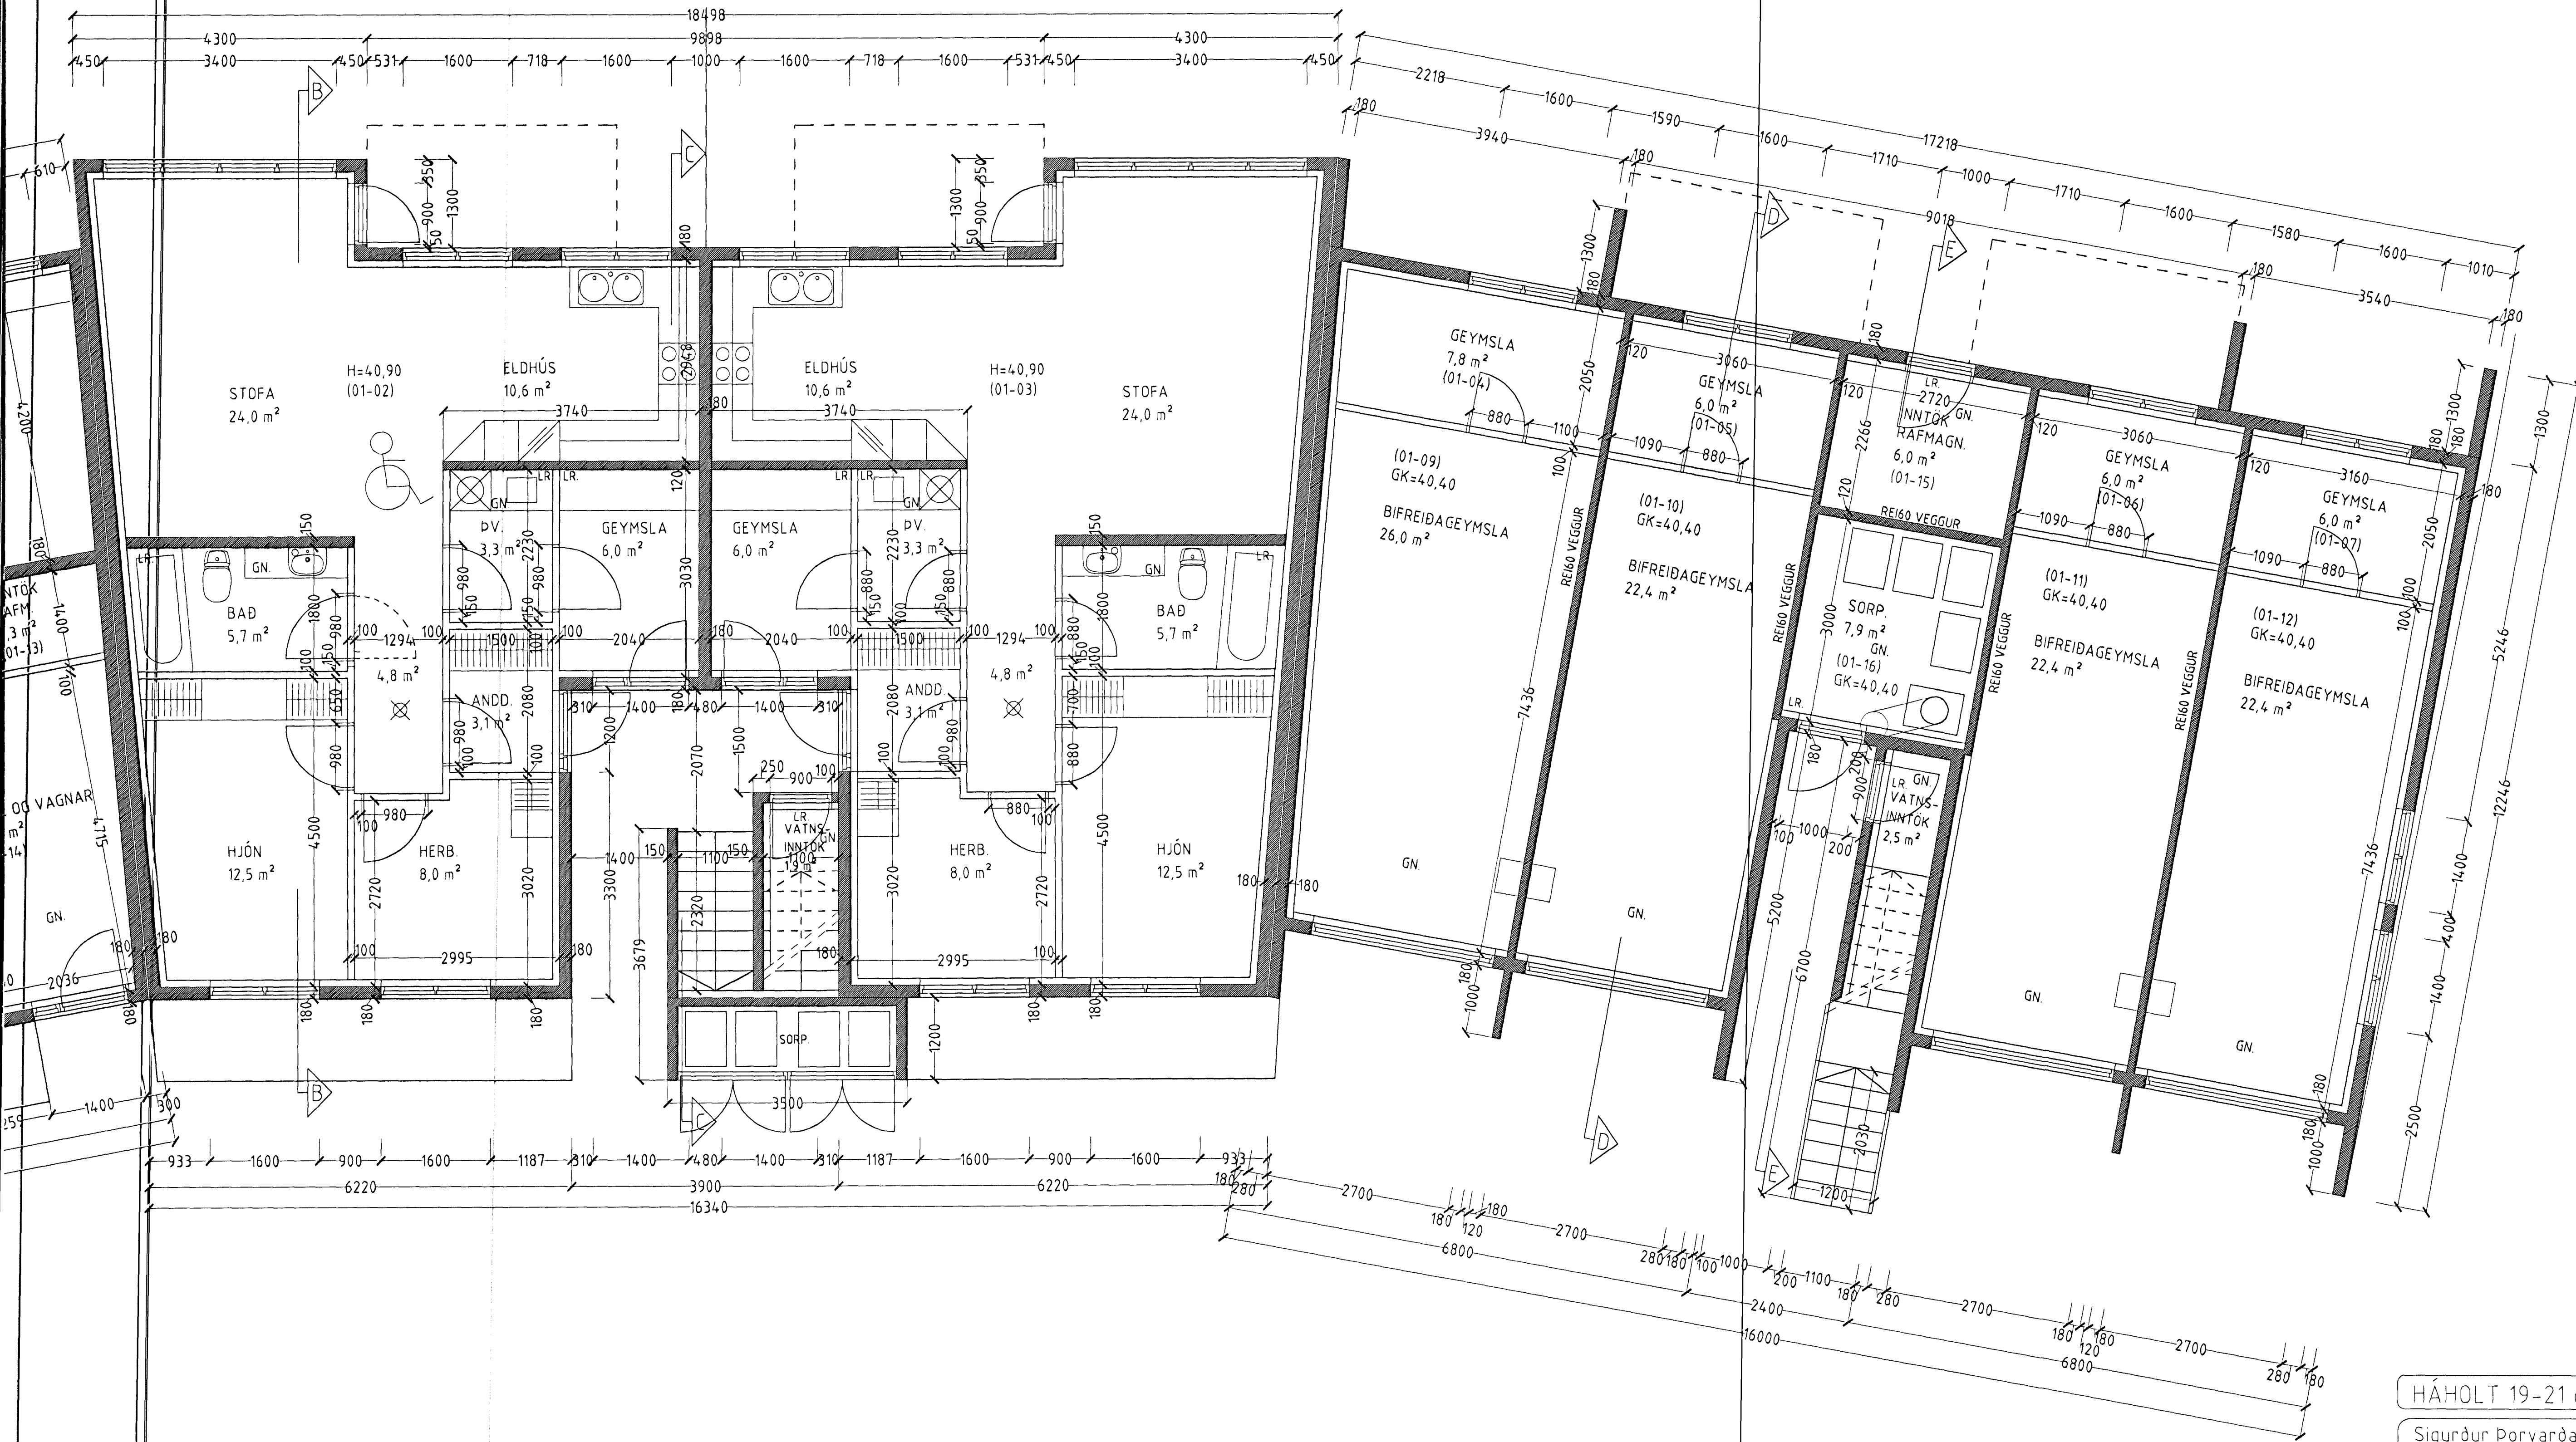

GRUNNMYND 1. HÆÐ MKV. 1:50.

Sampykkt þann  
09 APR 2001  
Byggingarfulltrúi: *[Signature]*  
Fh. Sigurbjartur Halldórsson

HÁHOLT 19-21 og 23 HAFNARFIRÐI.

Sigurður Þorvarðarson byggingafræðingur bfi.  
Teiknistofan Strandgötu 11 220 Hafnarfirði.  
STH teiknistofan ehf. kt. 510298-2769. Kf. aðalhönnuðar: 14.1250-4.189  
Sími: 5651510. Fax: 5651299. Netfang: teiknistofan@islandia.is

|                   |                               |
|-------------------|-------------------------------|
| Skýringar:        | Séruppráttur                  |
| Teikning:         | Grunnmynd 1. hæð 2 hluti.     |
| Mælikvarði:       | 150.                          |
| Undirskrift:      | <i>[Signature]</i>            |
| Blað nr. 2 af 15. | Dagsetning: 27. desember 2000 |
| Breytt:           |                               |