



Samþykkt á fundi byggingarnefndar þann
 05 APR. 2000
 Byggingafulltrúinn í Hafnarfirði
 Erlendur Hjálmarsson

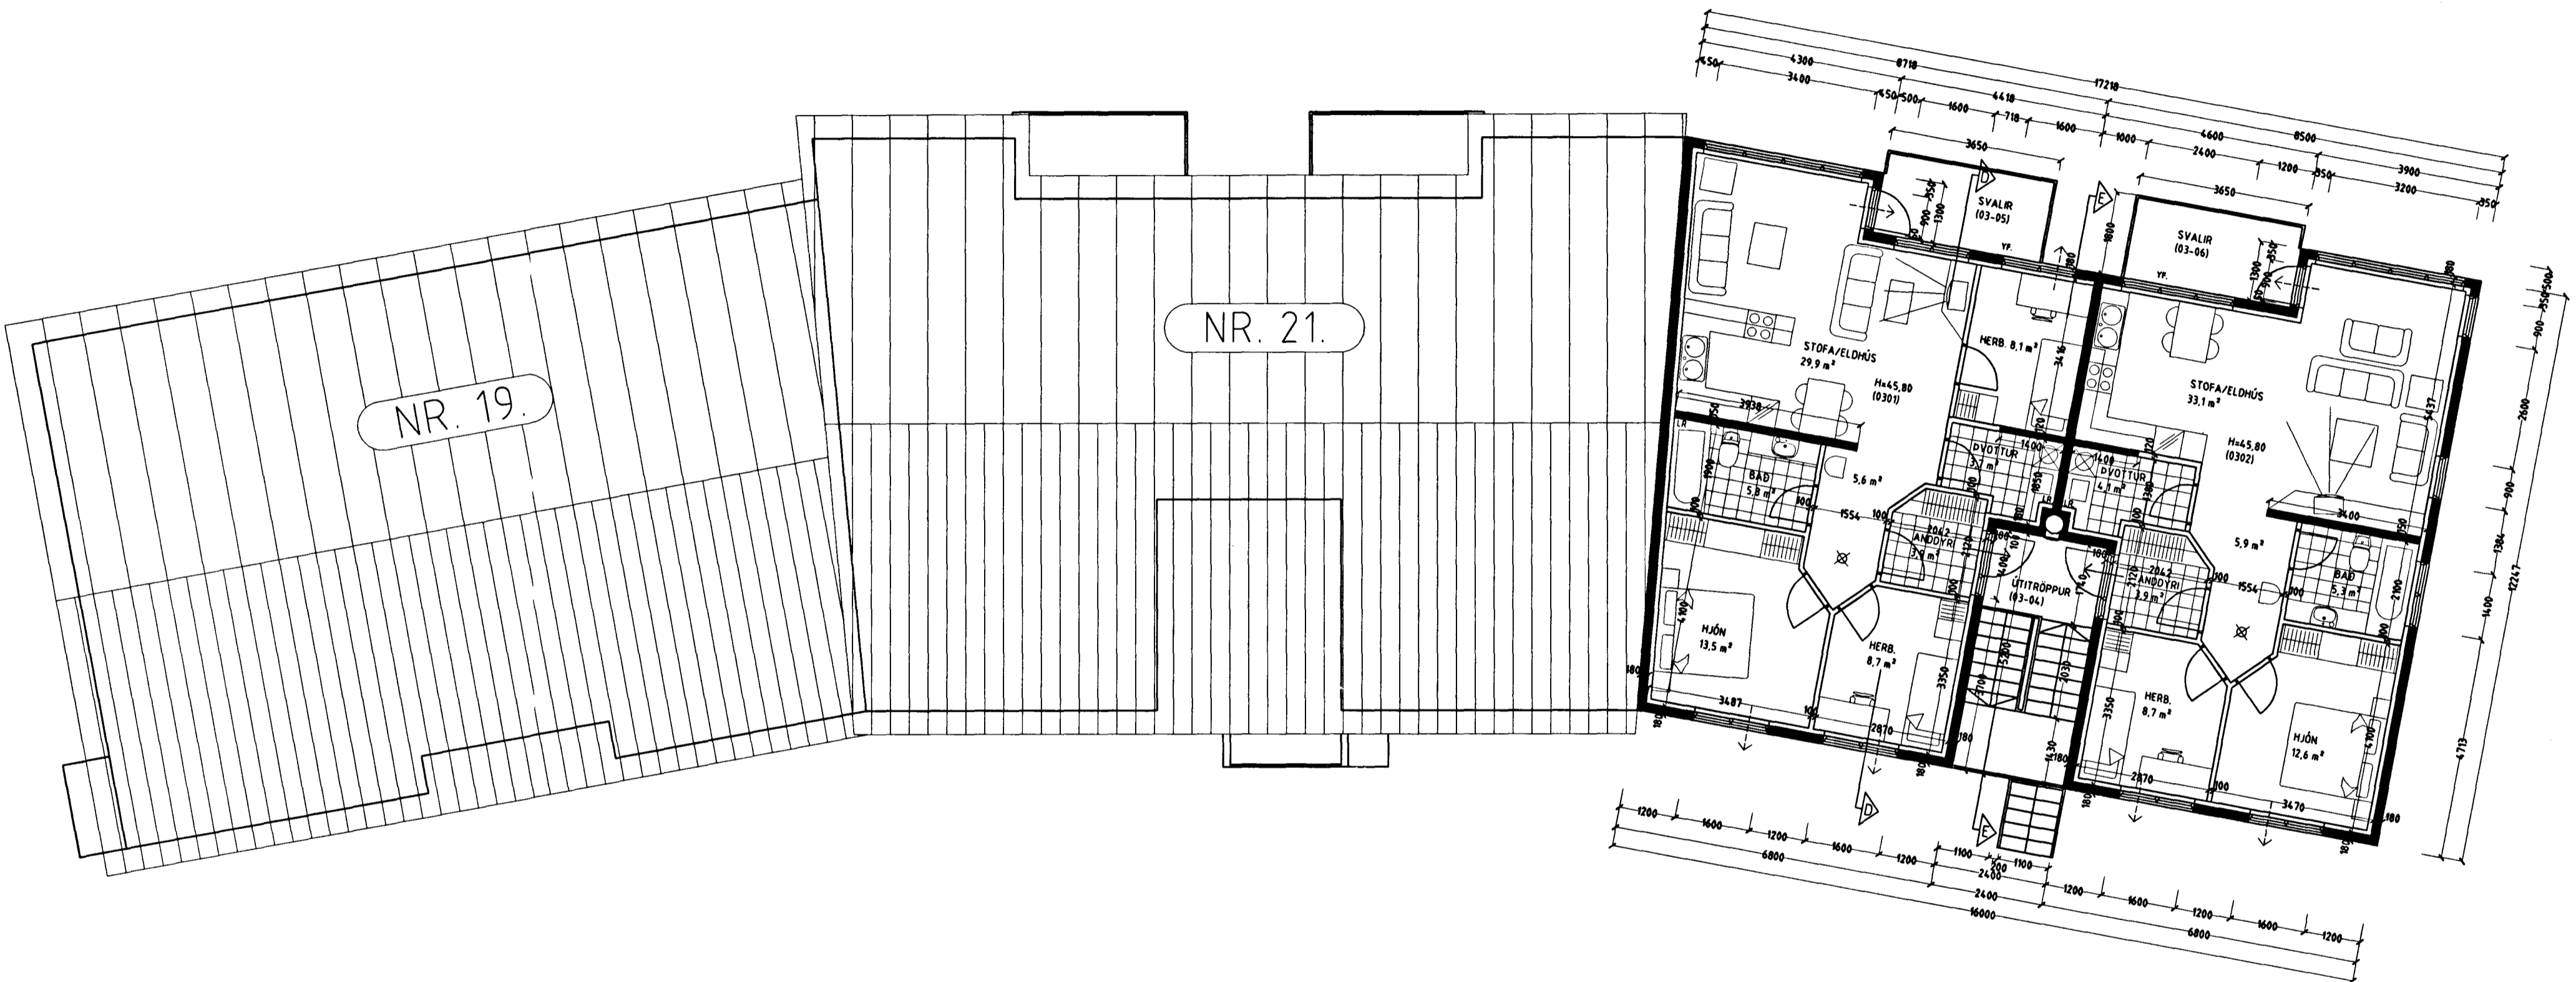

GRUNNMYND 3 HÆÐ MKV. 1:100.

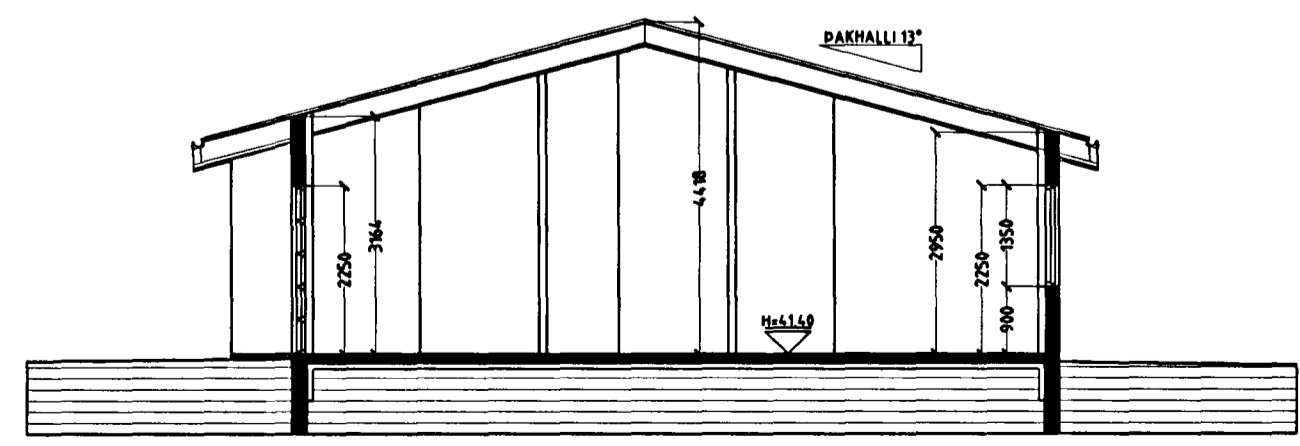

SNID A-A MKV. 1:100.

HÁHOLT 19-21 OG 23 HAFNARFIRÐI.

Sigurður Þorvarðarson byggingafræðingur bfi.
 Teiknistofan Strandgötu 11 220 Hafnarfirði.
 STH, teiknistofan ehf. kt. 510298-2769. Kt. aðalhönnuðar: 141250-4189.
 Sími: 5651510. Fax: 5651299. Netfang: teiknistofan@islandia.is

Skýringar:	Aðaluppdráttur.
Teikning:	Grunnmynd 3 hæð. og snið A-A.
Mælikvarði:	1 : 100.
Undirskrift:	<i>3/4 00 [Signature]</i>
Blað nr: 3 af 8.	Dagsetning: 24 febrúar 2000.
Breytt:	