


HÁHOLT 19-21 OG 23 HAFNARFIRÐI.



Sambýkt á fundi bygginganevndar þann

05 APR. 2000

Byggingafulltrúinn í Hafnarfirði
Erlendur Hjálmarsson

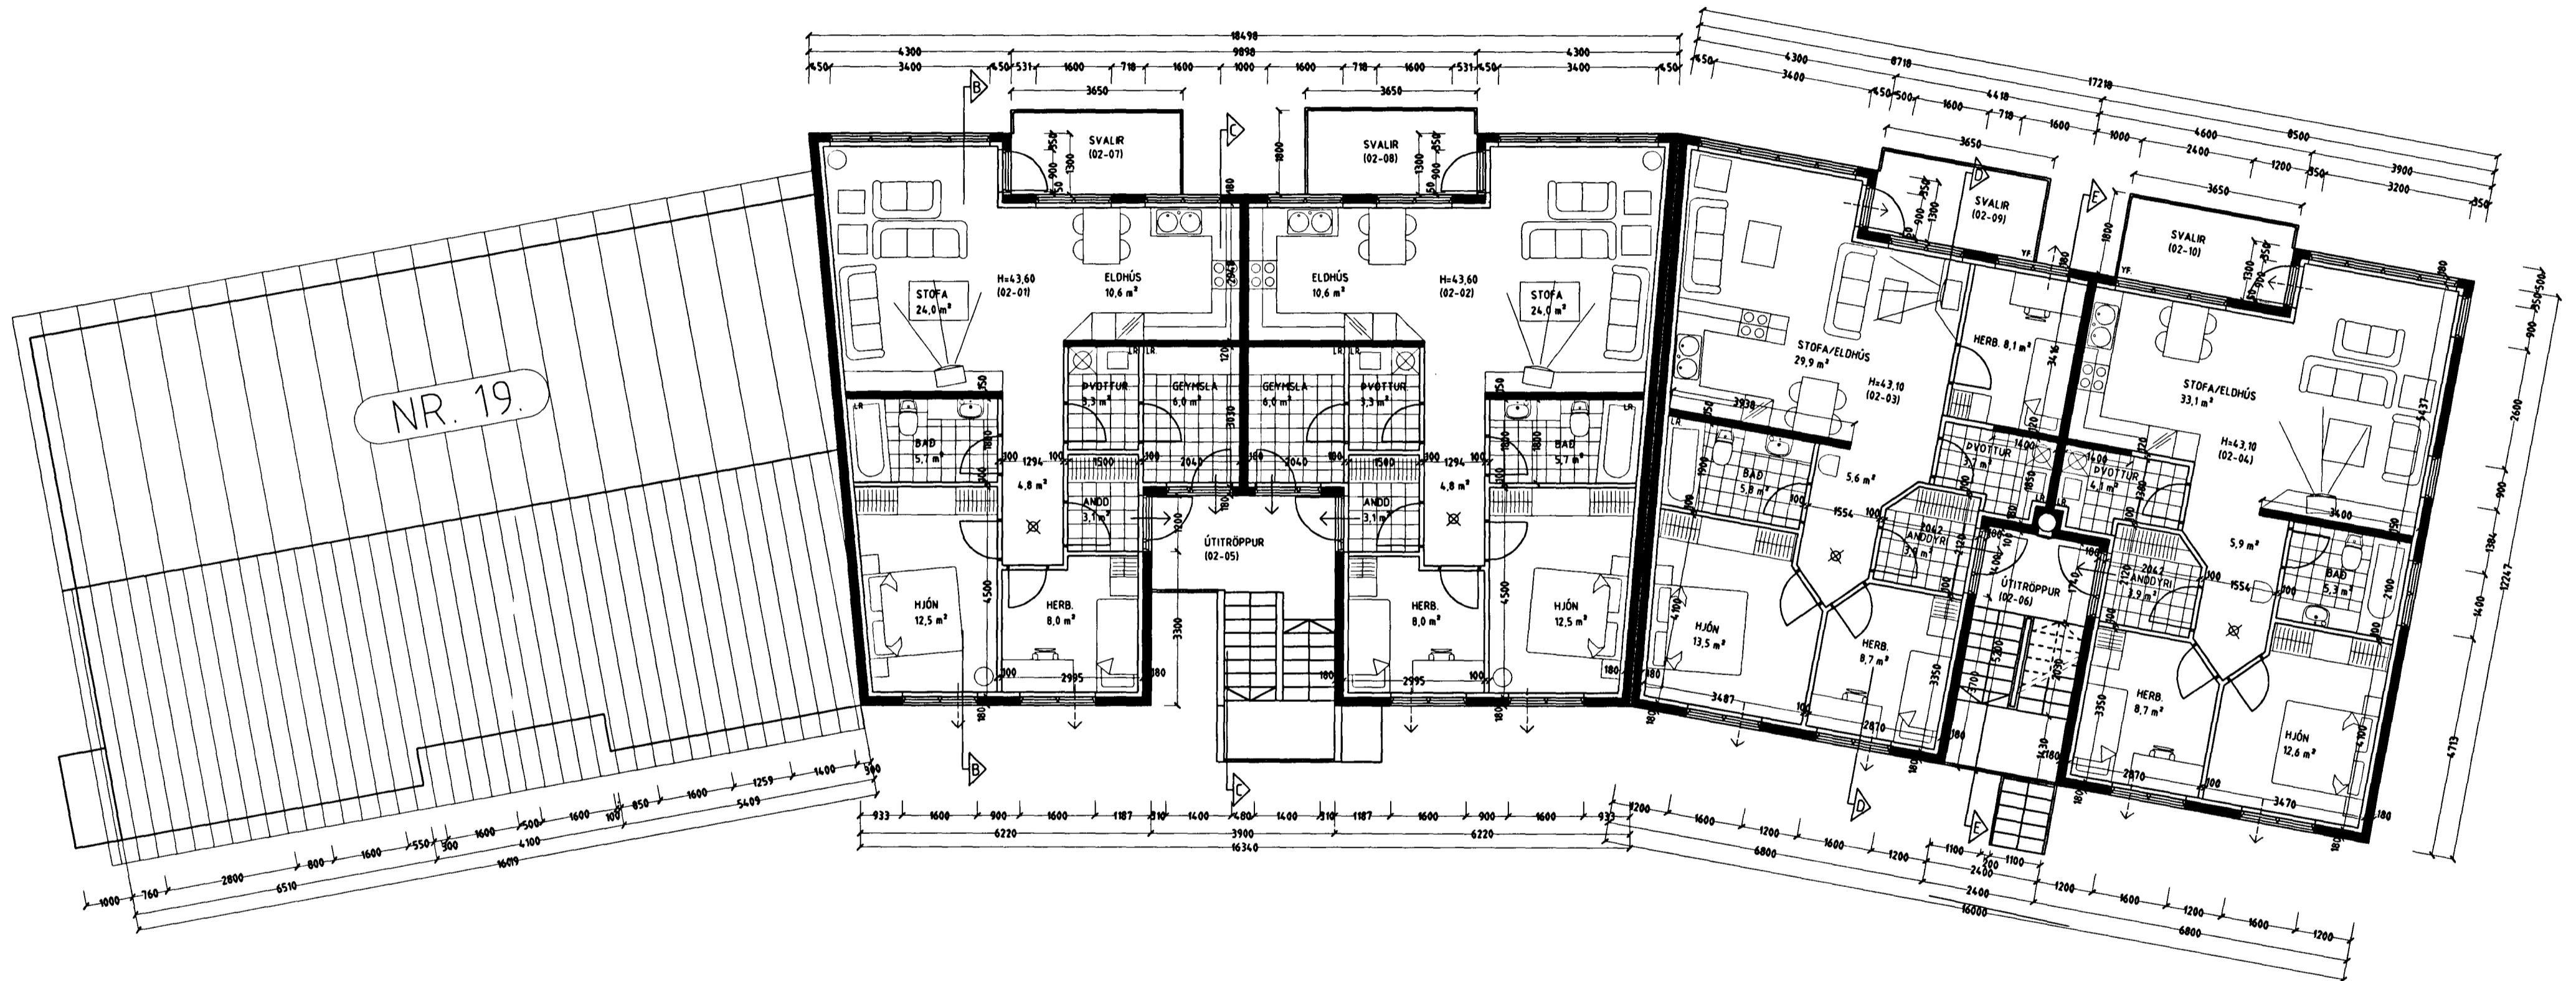

GRUNNMYND 2 HÆÐ MKV. 1:100.

HÁHOLT 19-21 OG 23 HAFNARFIRÐI.

Sigurður Þorvarðarson byggingafræðingur bfi.

Teiknistofan Strandgötu 11 220 Hafnarfirði.

STH. teiknistofan ehf. kt. 510298-2769. Kf. aðalhönnuðar: 141250-4189.

Sími: 5651510. Fax: 5651299. Netfang: teiknistofan@islandia.is

Skýringar:	Aðaluppdráttur.
Teikning:	Grunnmynd 2 hæð.
Mælikvæði:	1 : 100.
Undirskrift:	<i>3400 mg-p</i>
Blað nr.: 2 af 8.	Dagsetning: 24 febrúar 2000.
Breytt:	