


SKÝRINGAR

Fráveitulagnir undir botnplötu og utan með húsi skulu vera úr PVC.
 Áður en byrjað er á lagningu röra skal jafna undirlagið vandlega en undir og umhverfis rörin skal vera minnst 150 mm sandlag. Leggja skal rör með vandvirkni á sandlagið þannig að engar skemmdir verði á rörinu og það fái jafnan stuðning.
 Skeyta skal rör með þar til gerðum þéttihring. Þess skal gætt að rör geti þanist eðlilega.

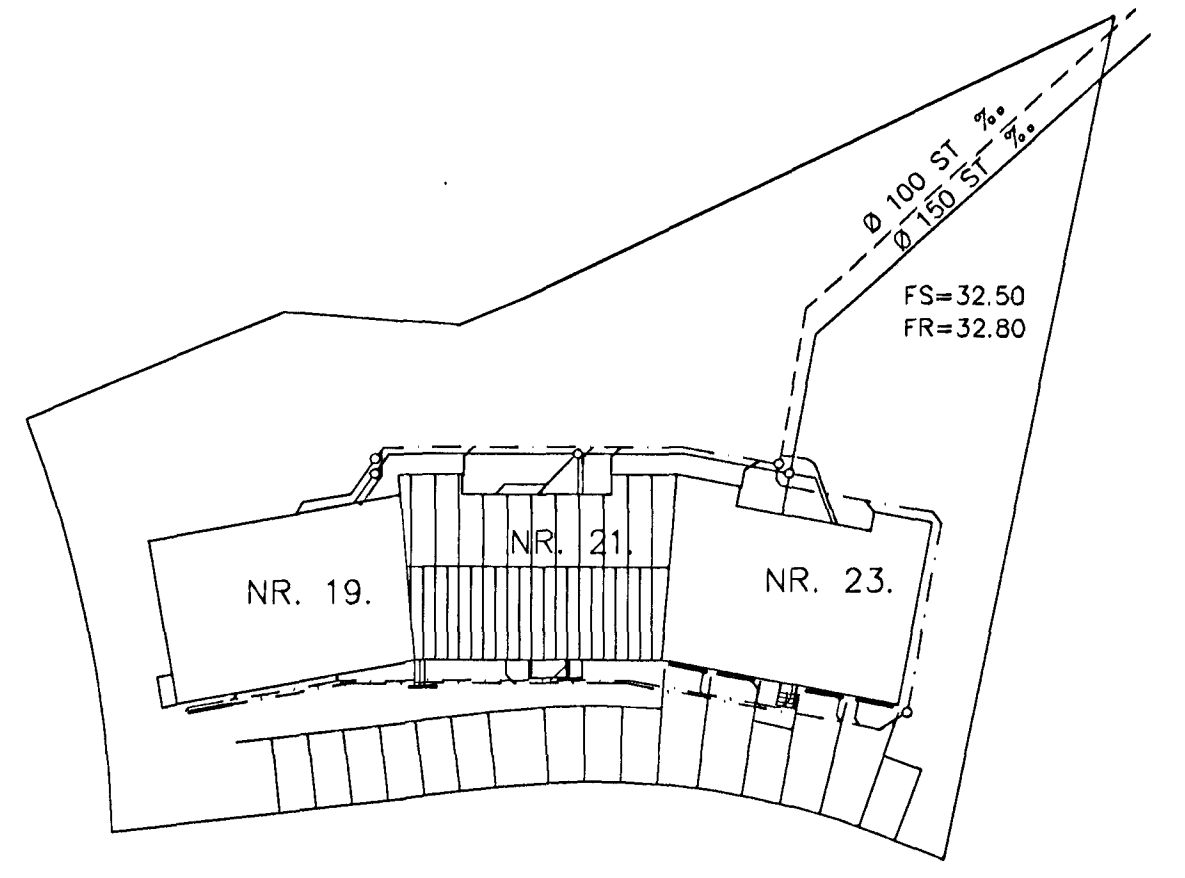

AFSTÖÐUMYND 1:500

GRUNNMYND 1:50

TÁKN FYRIR LAGNIR
SKOLPLÖGN
REGNVATSLÖGN
JARÐVATNSLÖGN
JARÐVATNS + REGNVATNSL.
NEYSLUVATN
BAKRENNSLI HITAVEITU

1 10/10/00 bakrennsli hitav. breytt vatnsheimæð breytt	sp
Br. Dags. Eðli breytinga	Sign
HÁHOLT 21 HAFNARFIRÐI	
GRUNNLAGNIR Samþykkt þann 17 OKT. 2000	
MKV. 1:50 1:500	Byggingafulltrúinn í Hafnarfirði G.H. Sigurbjartur Halldórsson
DAGS. OKT. 2000	
VERK NR. 2043	
TEIKN. NR. 2-01	
HANNAÐ SIG. ÞORLEIFSS. KT. 241148-3009	
TEIKNAD G.H.	
YFIRFARIÐ	

TÆKNIÞJÓNUSTA SIGURDAR ÞORLEIFSSONAR EHF
 STRANDGÖTU 11 220 HAFNARFIRÐI
 Sími 555-4255 FAX 565-2675
 E-mail taeknihjonusta@islandia.is