

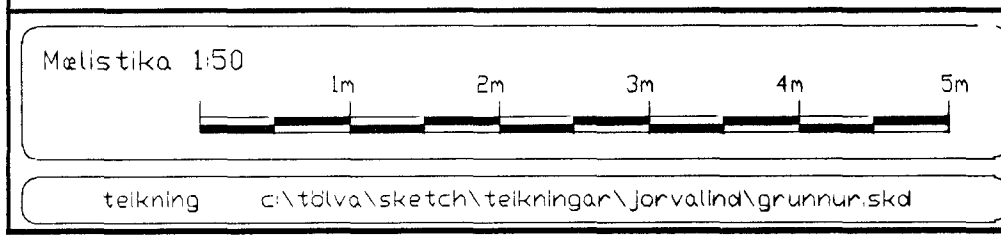


Tengja skal saman tvö neðstu járnin í sökkulvegjun
allan úþvinginn og að uppstaki í tengibox.
Í raðinni þarfnis og mældast hús er tekið tillit til
sérstaklega ástæru en tengibox og tenging verði
við hverja þingtaug.

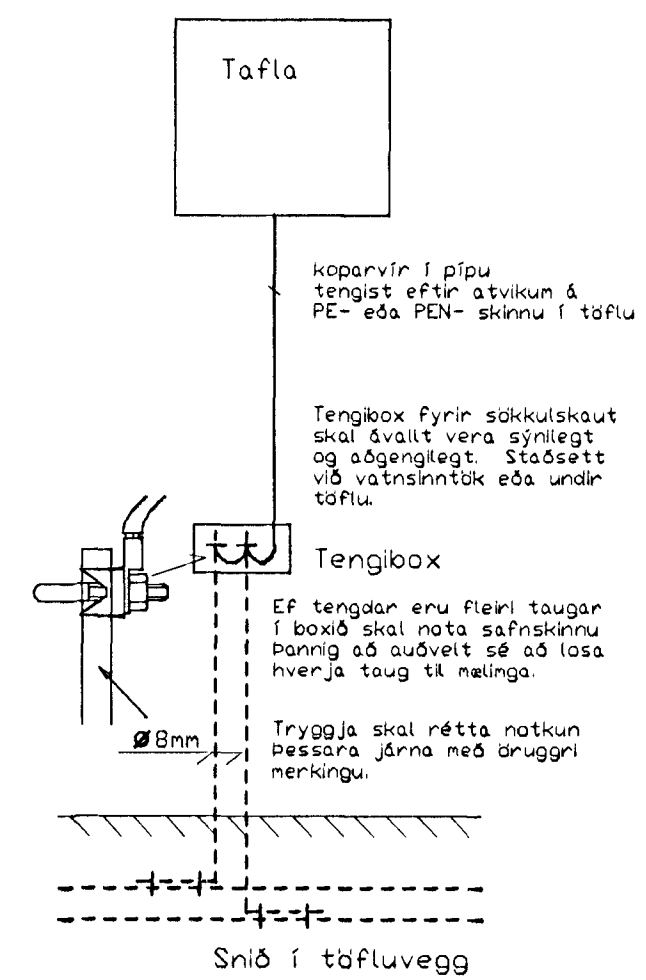

breytt:
breytt:
breytt:

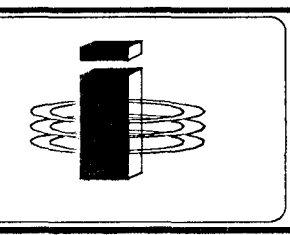

KERFISHÖNNUN Löggildir Rafлагноhönnuðir
Kristján Theodorsson Rafmagns- og Rekstrariðfr. sími 552-0583 gsm. 899-6897 email. kristjan@kerfishonnun.is
Björn Traustason Rafiðnifráðingur sími 588-1314 gsm. 899-5264 email. bjorn@kerfishonnun.is

verki: Háholt 21 Hafnarfirði.
Sníð. Afstaða. Aðaltafla.

Verk nr. Teikning 1 AF 3

mkv: 1:500 1:100
hannað: KT tekið: KT
dags: 21.05.00
sign: Kristján Theodorsson

3940