



Skýringar:

Lagnir skulu vera huldar 16mm plastpípu-  
lagnir ídregnar 3x1,5q vír.  
Hæð rofa sé 110cm. Hæð tengla sé 20cm  
nema þar sem rofi og tengill eru teiknaðir  
fastir saman 110cm.  
Hæð veggdósa sé 180cm nema á böðum 200cm.  
Hæð veggdósa fyrir útljós 190cm.  
Hæð ljósnema 15cm fyrir neðan þakkant.  
Fjarlægð frá hurðargati eða veggbrún í  
miðja dós sé 12cm.  
Öll mál eru miðuð við fullfrágengin gólf og  
miðja dós.  
Hæð dyrasíma 135 cm nema í hjónaherb. hæð 70cm.  
Ofangreint gildir nema annars sé getið.


A.T.H. NOTA SKAL MÁLSETTA SMÍÐATEIKNINGU  
ÞEGAR MÉLT ER FYRIR VEGGJUM. !!!

Snið

Snið

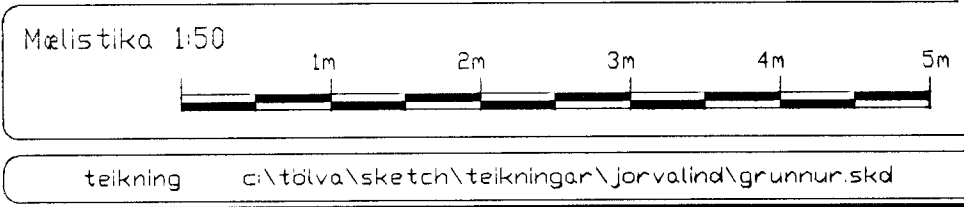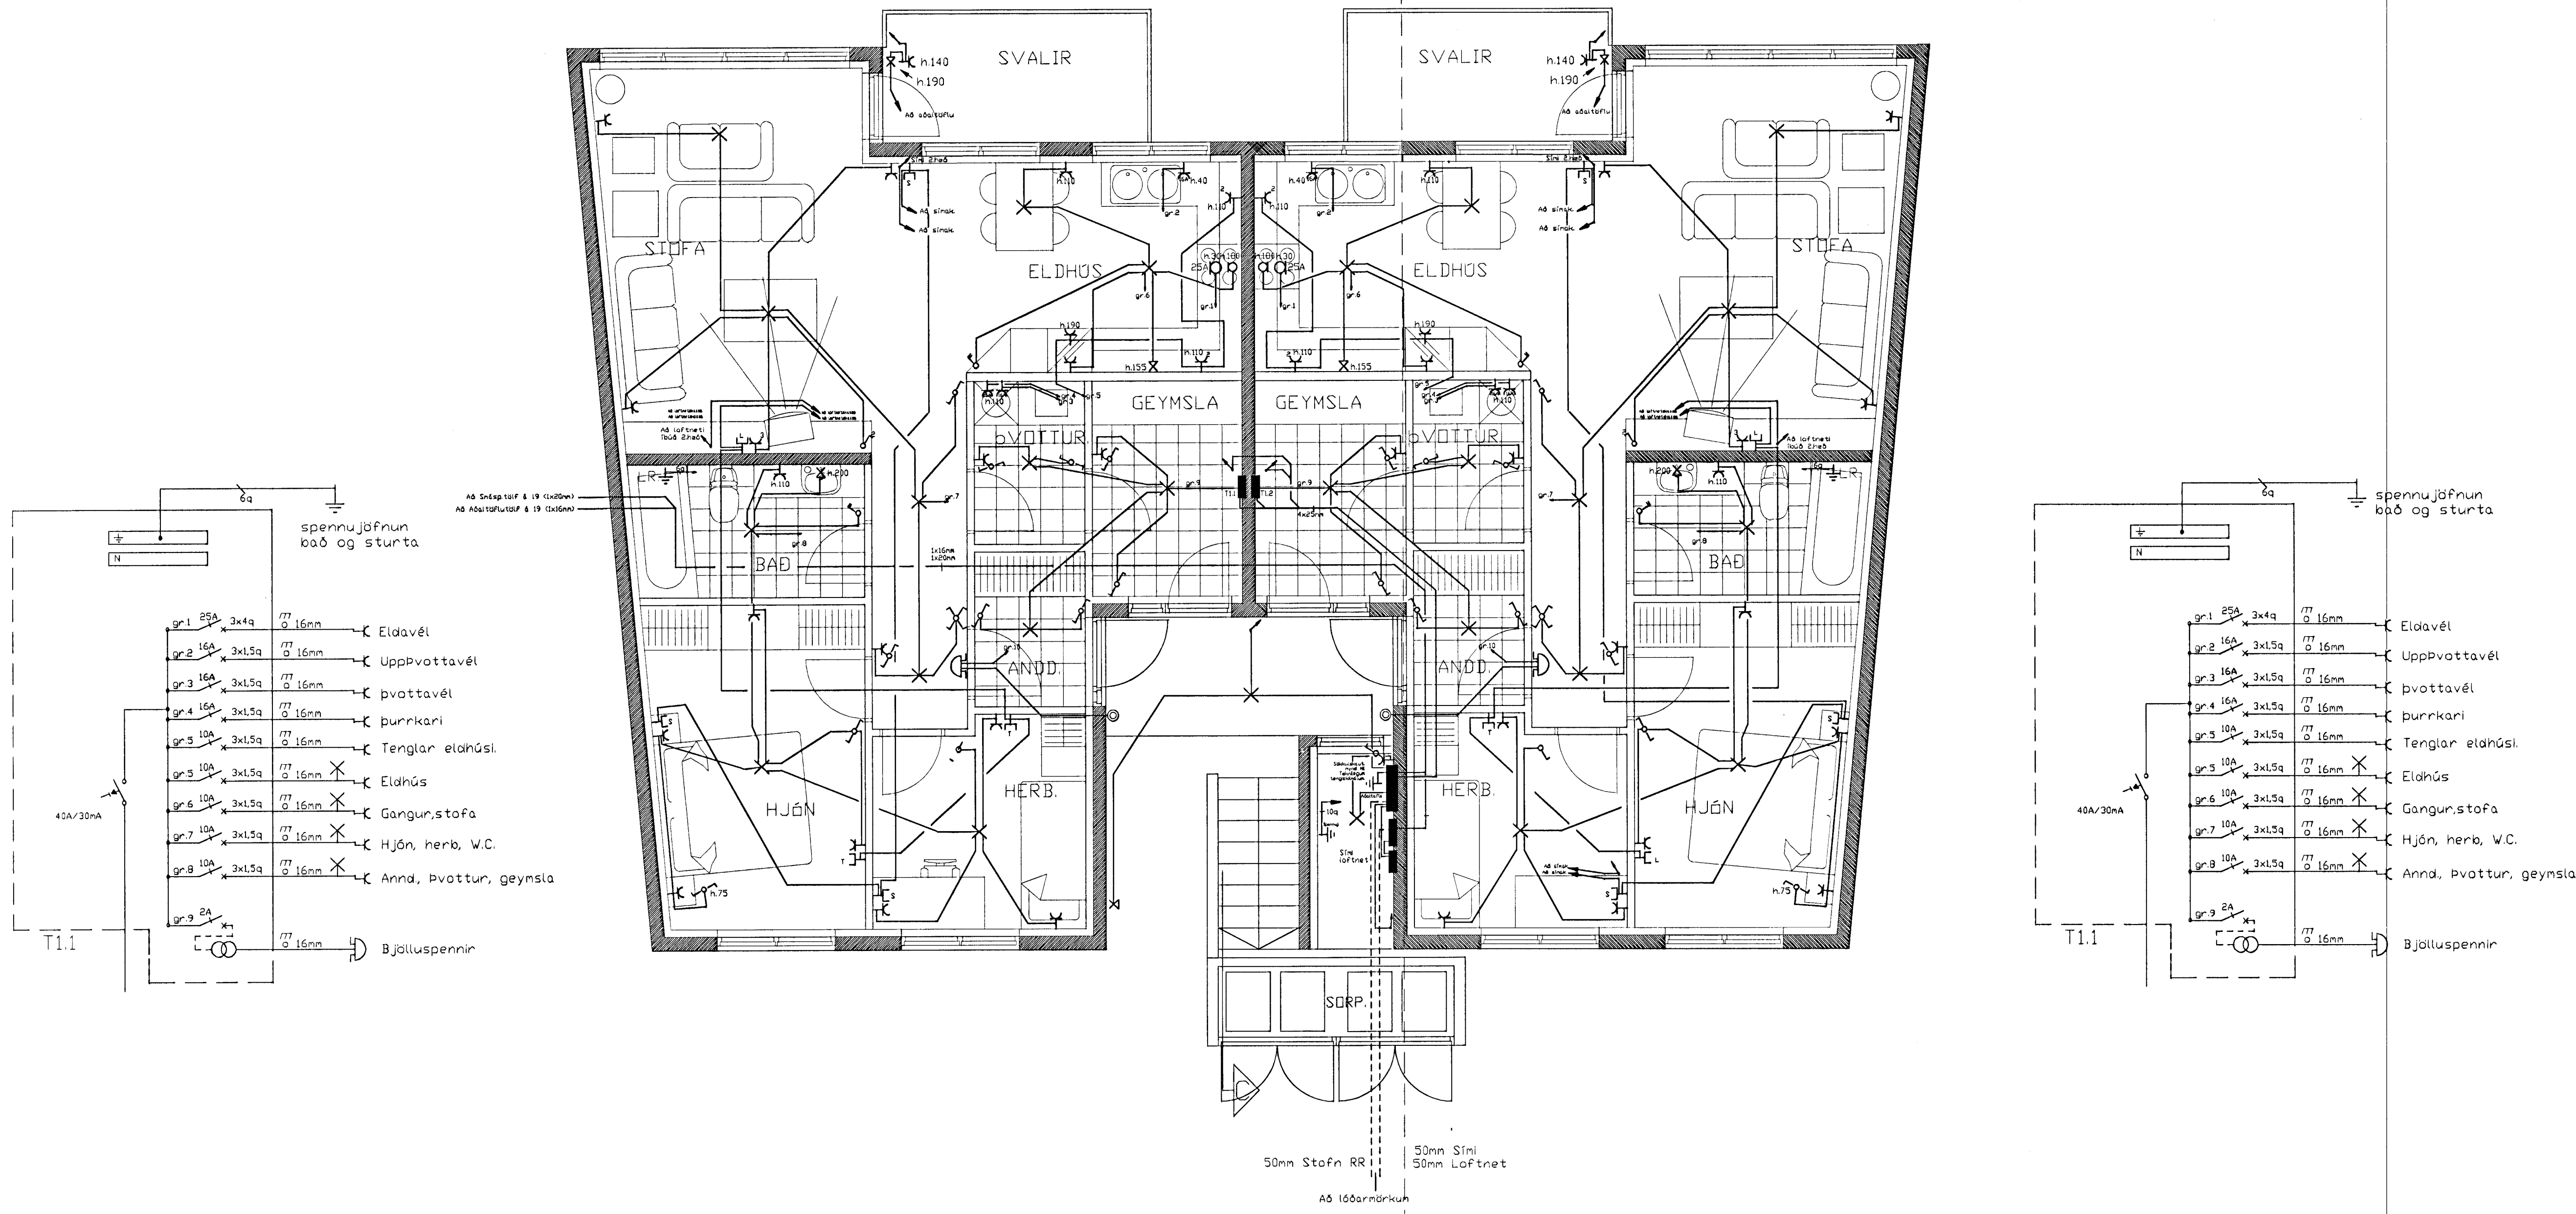

breytt: \_\_\_\_\_  
breytt: \_\_\_\_\_  
breytt: \_\_\_\_\_

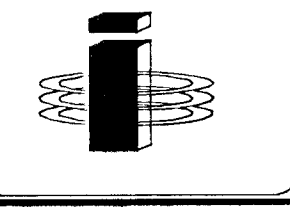

**KERFISHÖNNUN** Löggildir Rafagnahönnuðir  
Kristján Theodórsson Rafmagns- og Rekstrariðnfr. sími 552-0563 gsm. 899-6897 email. kristjan@kerfishonnun.is  
Björn Traustason Rafiðnfræðingur sími 588-1314 gsm. 899-5264 email. bjorn@kerfishonnun.is

verk: Háholt 21 (1.hæð) Hafnarfirði.  
Lág- og smáspenna.  
Greinatöflur.  
Verk nr. Teikning 2 AF 3

skv: 1:50  
hannað: KT  
daga: 21.05.00  
teiknað: KT  
sign: *Kristján Theodórsson*