


GRUNNMYND 1:50

SKÝRINGAR


Fráveitulagnir undir botnplötu og utan með hási skulu vera úr PVC.  
 Áður en byrjað er á lagningu röra skal jafna undirlagið vandlega en undir og umhverfis rörin skal vera minnst 150 mm sandlag. Leggja skal rör með vandvirkni á sandlagið þannig að engar skemmdir verði á rörinu og það fái jafnan stuðning.  
 Skeyta skal rör með þar til gerðum þéttihring. Þess skal gett að rör geti þanist eðlilega.

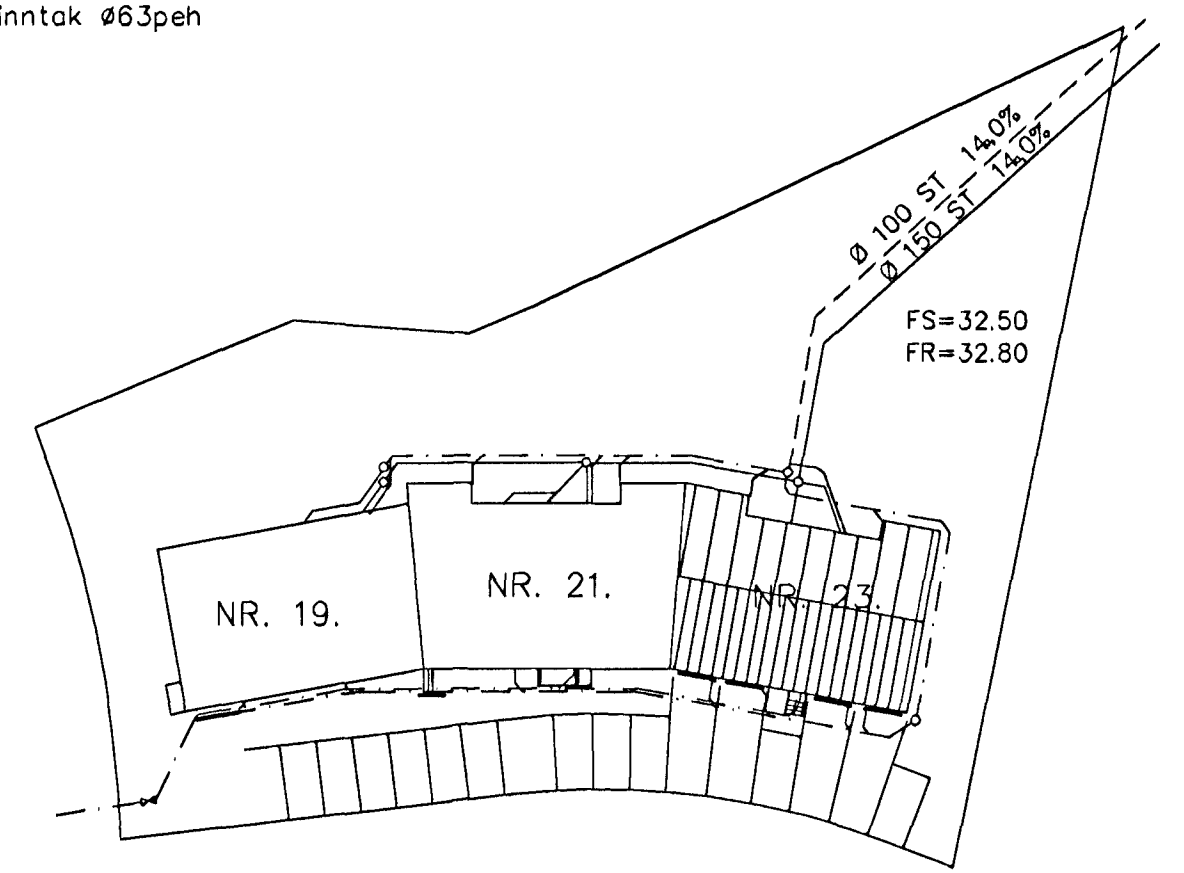

AFSTÖÐUMYND 1:500

TÁKN FYRIR LAGNIR

SKOLPLÖGN
REGNVATSLÖGN
JARÐVATNSLÖGN
JARÐVATNS + REGNVATNSL.
NEYSLUVATN
BAKRENNSLI HITAVEITU

1	10/10/00	inttaki vatnsveitu breyrt	sp
Br.	Dags.	Eðli breytinga	Sign
HÁHOLT 23 HAFNARFIRÐI			
GRUNNLAGNIR			
 Samþykkt þann <b>17 OKT. 2000</b> Byggingafultrúinn í Hafnarfirði F.h. Sigurbjartur Halldósson			
MKV.	1:50	1:500	
DAGS.	OKT. 2000		
VERK NR.	2044		
TEIKN. NR.	2-01		
HANNAÐ	SIG. ÞORLEIFSS. KT. 241148-3009		
TEIKNAD	G.H.		
YFIRFARIÐ			
TÆKNIÞJÓNUSTA SIGURÐAR ÞORLEIFSSONAR ehf STRANDGÖTU 11 220 HAFNARFIRÐI Sími 565-4255 FAX 565-2875 E-mail taekni@thjonusta.islandia.is kt. 440693-2539			