

Skýringar:

Lagnir skulu vera huldar 16mm plastpípu-  
lagnir í dregnar 3x1,5q vír.  
Hæð rofa sé 110cm. Hæð tengla sé 20cm  
nema þar sem rofi og tengill eru teiknaðir  
fastir saman 110cm.  
Hæð veggdósa sé 180cm nema á böðum 200cm.  
Hæð veggdósa fyrir útljós 190cm.  
Hæð ljósnema 15cm fyrir neðan þakkant.  
Fjarlægð frá hurðargati eða veggbrún í  
miðja dós sé 12cm.  
Öll mál eru miðuð við fullfrágengin gólf og  
miðja dós.  
Hæð dyrasíma 135 cm nema í hjónaherb. hæð 70cm.  
Öfangreint gildir nema annars sé getið.


A.T.H. NOTA SKAL MÁLSETTA SMÍDATEIKNINGU  
ÞEGAR MÉLT ER FYRIR VEGGJUM. !!!

Áð iðbarnörkum  
50mm Stofn RH  
50mm Sími  
50mm Loftnet

Málstika 1:50

teikning c:\tölva\sketch\teikningar\jorvalina\grunnun.skd

breytt: \_\_\_\_\_  
breytt: \_\_\_\_\_  
breytt: \_\_\_\_\_

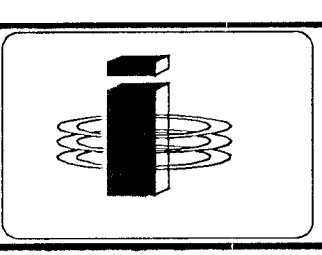

**KERFISHÖNNUN** Lögildir Rafiagnahönnuðir  
Kristján Theodórsson Rafmagns- og Rekstrariðfr. sími 552-0583 gam. 899-6897 email. kristjan@kerfishonnun.is  
Björn Traustason Rafiðnfræðingur sími 588-1314 gam. 899-5264 email. bjorn@kerfishonnun.is

verki Háholt 23 (1.hæð) Hafnarfirði.  
Lág- og smáspenna.

Verk nr. Teikning 2 AF 4

skv. 1:50  
hannað KT teknað KT  
dags 21.05.00  
sign: *Kristján Theodórsson*