
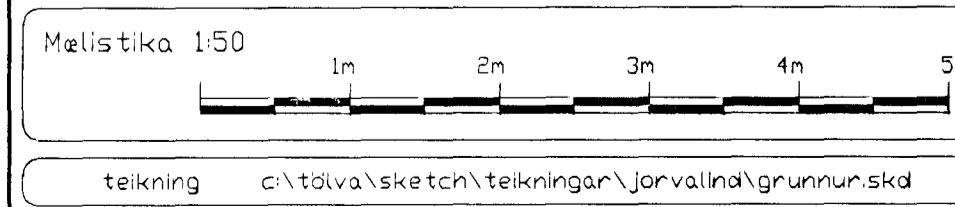



Skýringar:

Lagnir skulu vera huldar 16mm plastpípu-  
lagnir ídregnar 3x1,5q vír.  
Hæð rofa sé 110cm. Hæð tengla sé 20cm  
nema þar sem rofi og tengill eru teiknaðir  
fastir saman 110cm.  
Hæð veggdása sé 180cm nema á böðum 200cm.  
Hæð veggdása fyrir útljós 190cm.  
Hæð ljósnema 15cm fyrir neðan þakkant.  
Fjarlægð frá hurðargati eða veggbrún í  
miðja dás sé 12cm.  
Öll mál eru miðuð við fullfrágengin gólf og  
miðja dás.  
Hæð dyrasíma 135 cm nema í hjónaherb. hæð 70cm.  
Öfangreint gildir nema annars sé getið.

A.T.H. NOTA SKAL MÁLSETTA SMÍÐATEIKNINGU  
ÞEGAR MÉLT ER FYRIR VEGGJUM. !!!

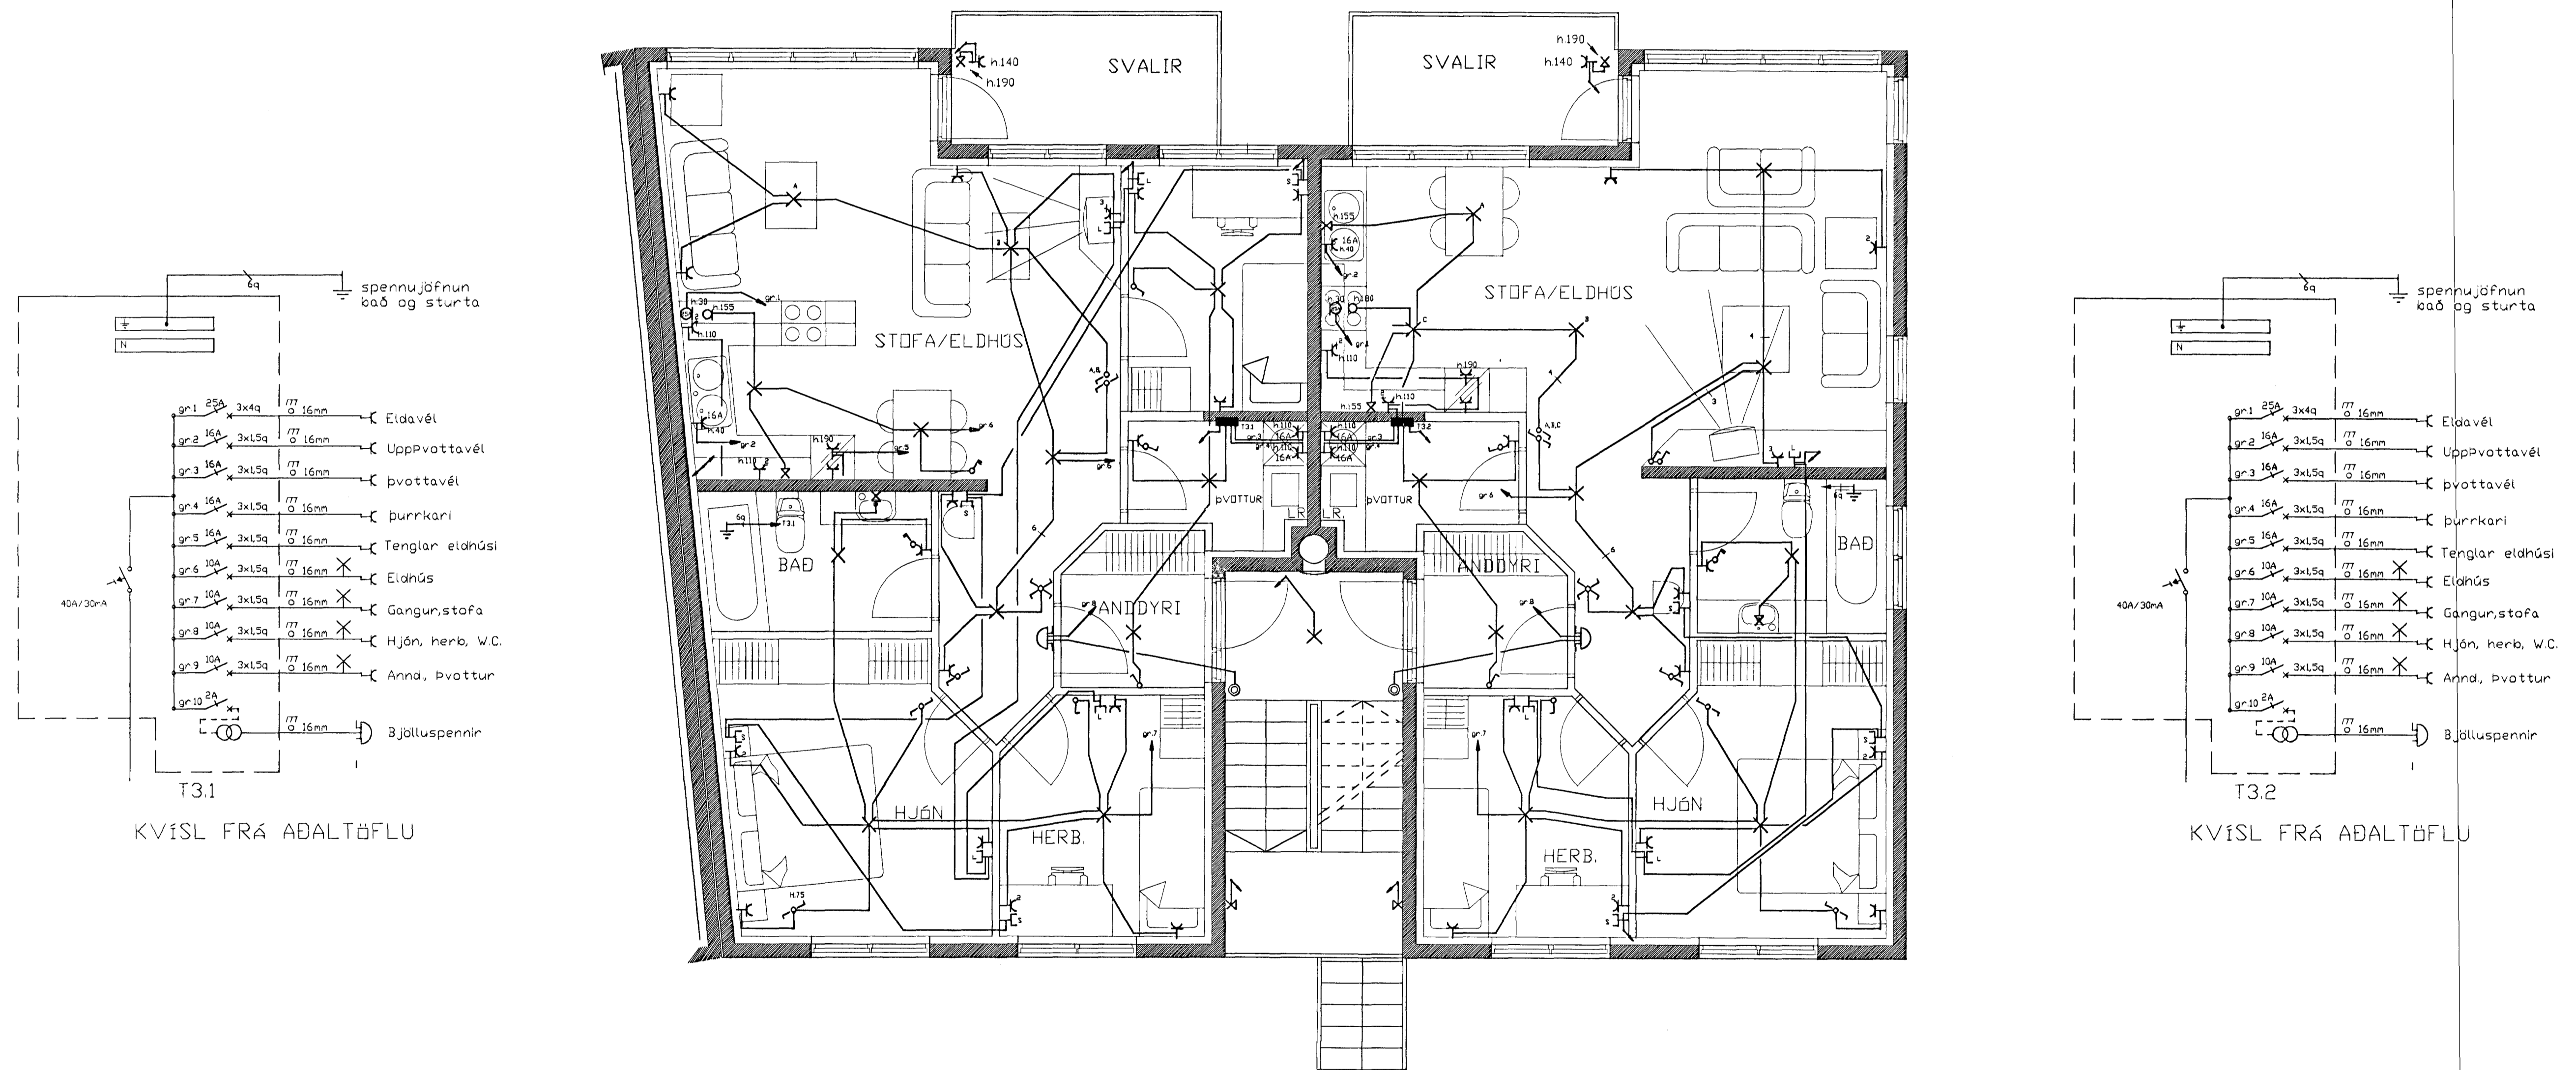

breytt:
breytt:
breytt:

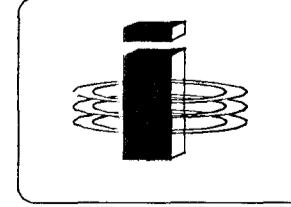

**KERFISHÖNNUN** Löggildir Rafagnahönnuðir  
 Kristján Theodorsson Rafmagns- og Rekstrariðfr. sími 552-0583 gam. 899-6897 email: kristjan@kerfishonnu.is  
 Björn Traustason Rafiðfræðingur sími 588-1314 gam. 899-5264 email: bjorn@kerfishonnu.is

verki: Háholt 23 (3 hæð) Hafnarfirði.  
Lág- og smáspenna.  
Verk nr. Teikning 4 AF 4

skv:	1:50		
hannað:	KT	teiknað:	KT
dags:	21.05.00		
sign:	<i>Kristján Theodorsson</i>		