
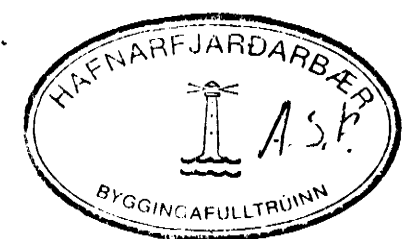
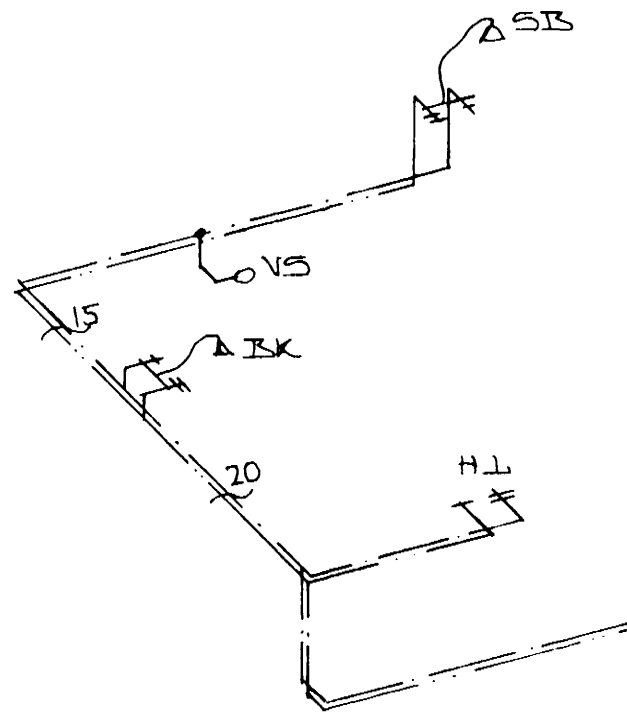


MÆLATENGING
(EKKI Í MELIKVARÐA)

SKÝRINGAR.

LAGUASTÆRÐIR UPPGEFNAR Í MM.
LAGNAEFNI: PÍPUR OG TENGISTYKKI SKAL
VERA GALVANISERAD.
PÍPUR SKAL EINANGRA MÆD 20MM GLER-
ULLARHÓLKUM SEM VEFJAST ÞVASTI EÐA
SISA LPAPPA,
ANNAR FRÁGANGUR SKV. REGLUGERÐUM
SKÝRINGAR TAKNA SJÁ ÍST 64.

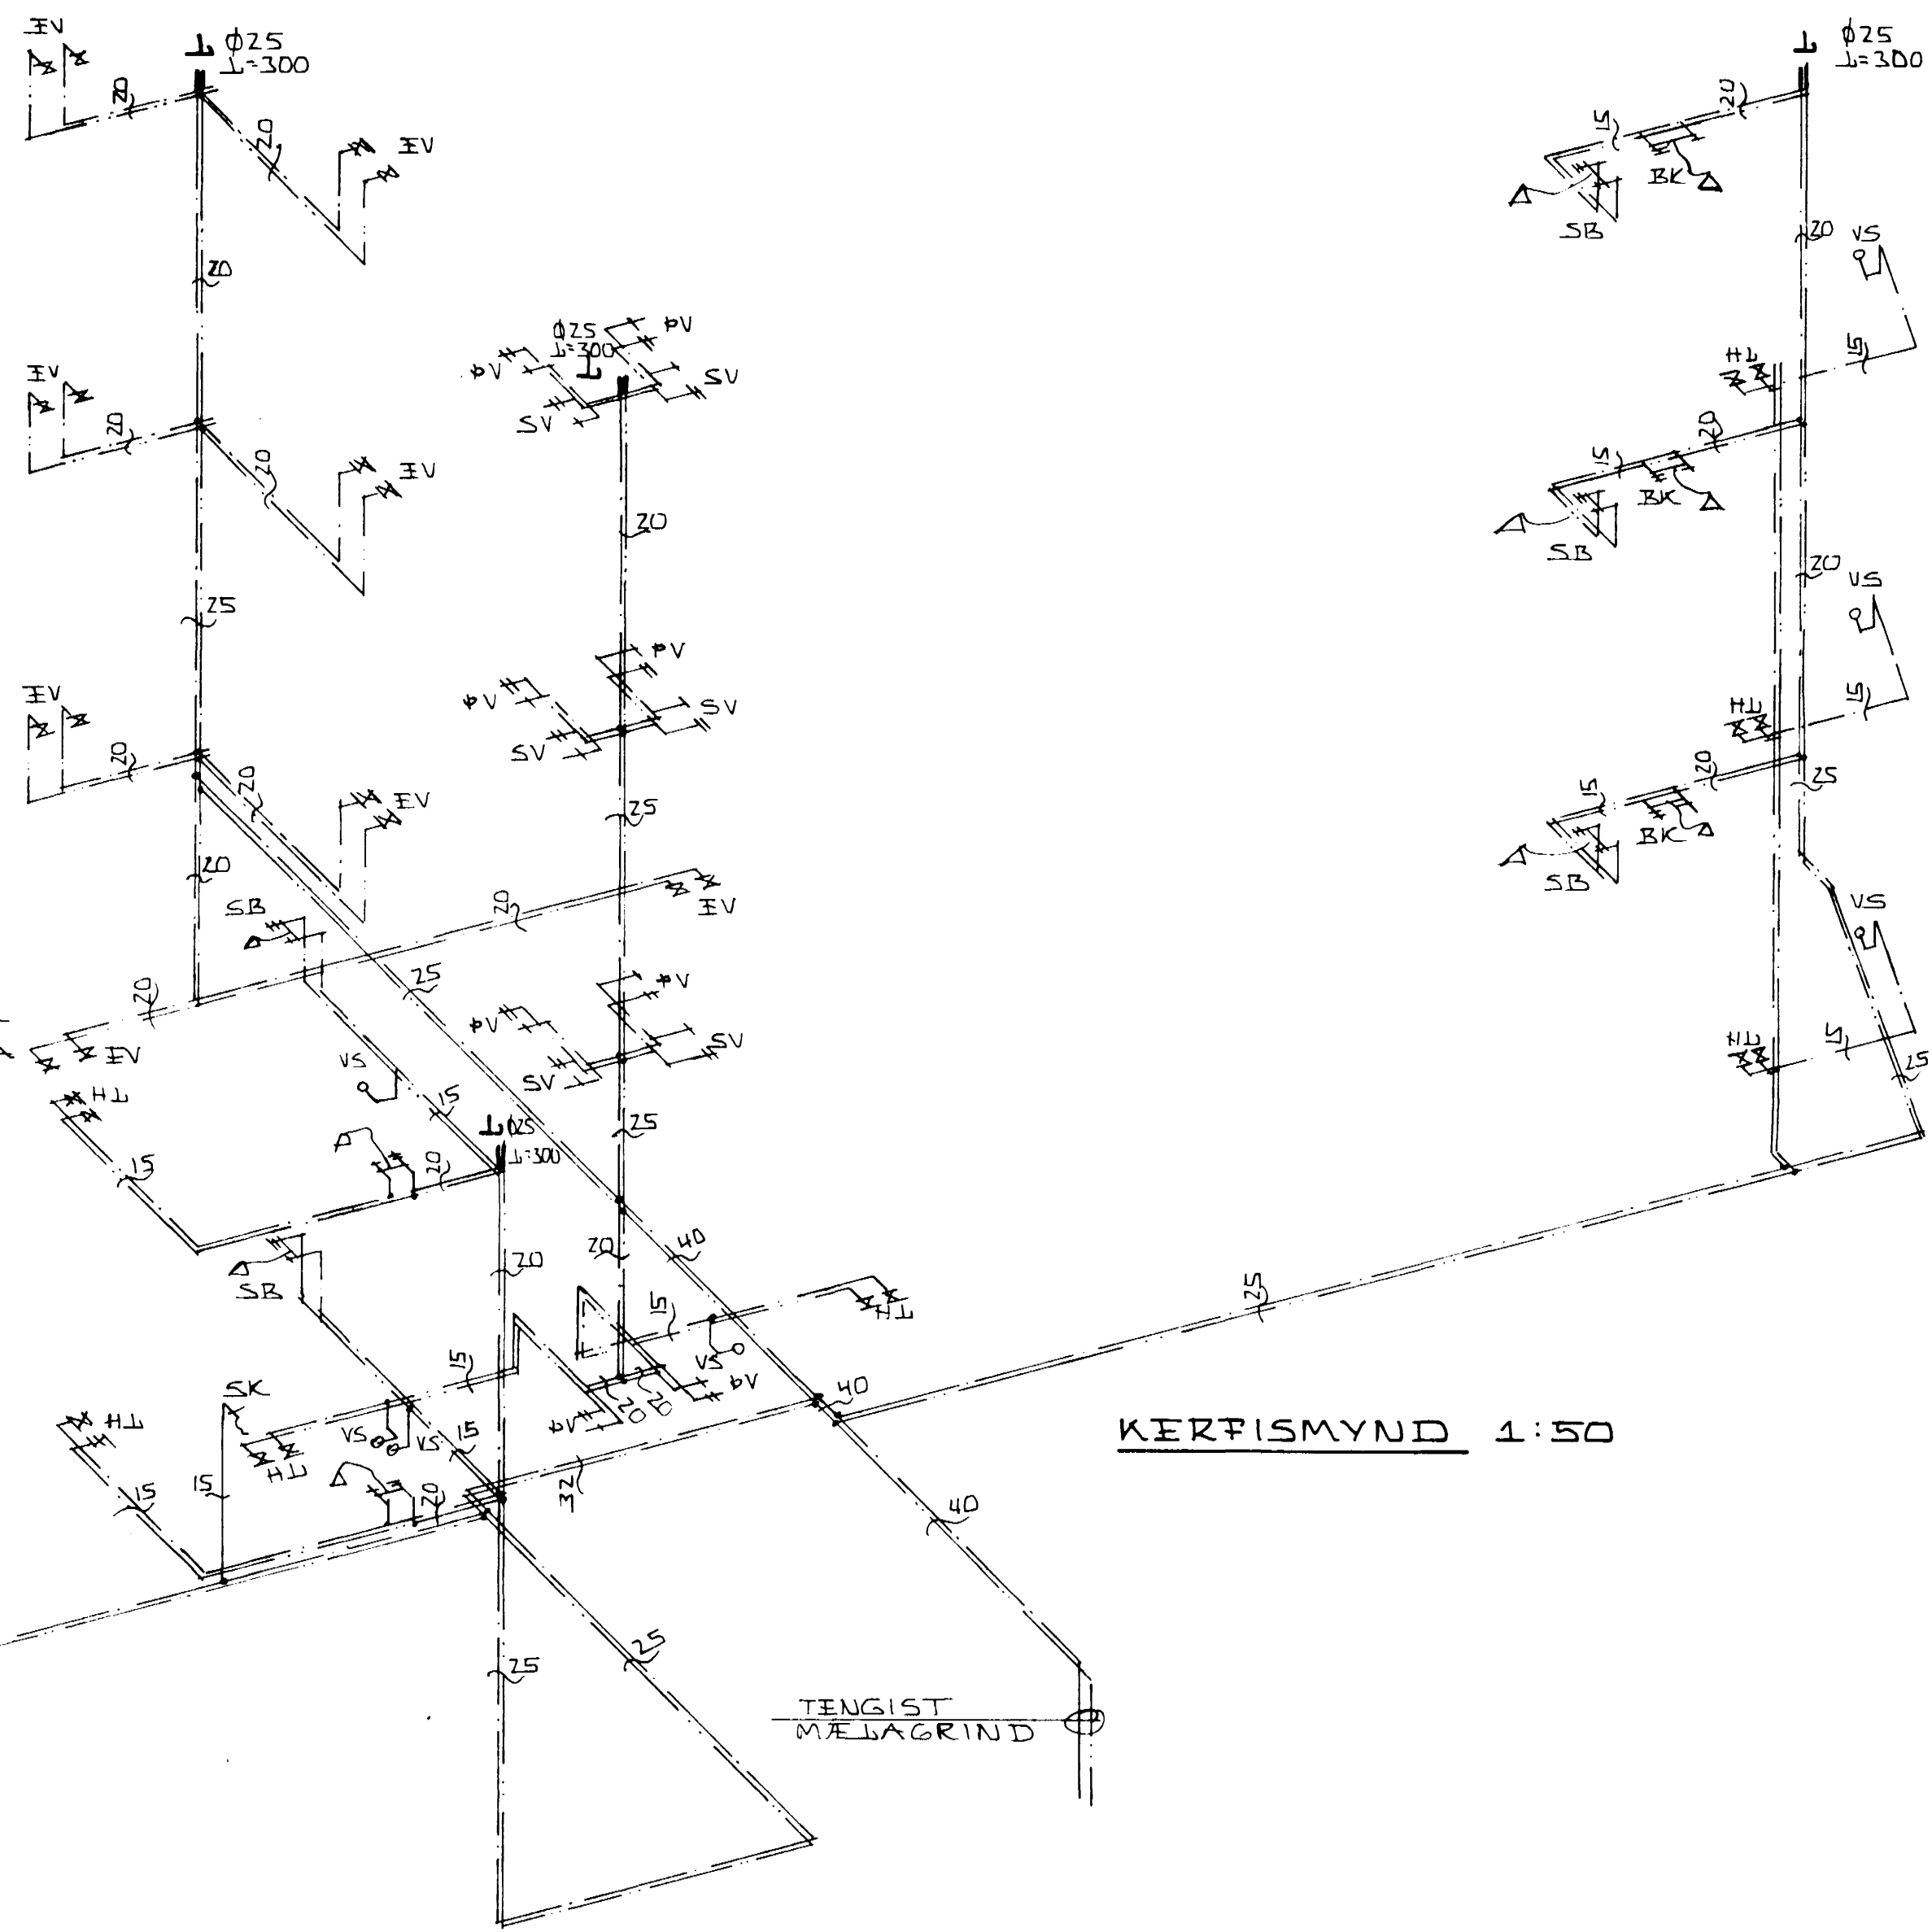

18 AUG 1991

BREYTT 14-08-91 KS

HÁHOLT 5, HAFNARFIRÐI.	DAGS 15-01-91
KERFISMYND VATNSLAGNA.	HANNAÐ: KS
MELIKVARÐI: 1:50	TEIKNAD KS
KRISTJAN STEFANSSON TEKNIFRÆÐINGUR P.T.F.I.	VERK NR. FLOKKUR
TOEVNIAKURVEGI 6B HAFNARFIRÐI SIMI 652100	9005-02
	TEIKN NR.
	-09