OFNATAFLA.

OFN NR	HITAÞÖRF KCAL/H	MESTA LENGD CM	MESTA HÆÐ CM	TENGINGAR A B C D	VALIN OFNAGERÐ	HITAGJÖF KCAL/H	LENGD CM	HÆÐ CM	ATH
KJALLARI									
1.1									
1.2									
1.3									
1.4									
1.5									
2.									
2.									
OFNATAFLA SJÁ TEIKN. NR. -07

OFNASTÆRÐIR SKAL MIÐA VIÐ HITAVEITU ΔT =40°C.
ALLAR TENGINGAR AÐ OGFRÁ OFNUM ERU 10 MM.
ÁÐUR EN OFNAR ERU PANTAÐIR SKAL YFIRFARA MÁL Á BYGGINGARSTAÐ. MESTA HÆÐ Á OFNI ER HÆÐ UPP Í GLUGGA, MÆLT FRÁ GÓLFI AÐ FRÁDREGNUM 20CM
HAFA SKAL SAMRÁÐ VIÐ ARKITEKT ÁÐUR EN FRÁ ENDANLEGRI OFNAPÖNTUN ER GENGIÐ

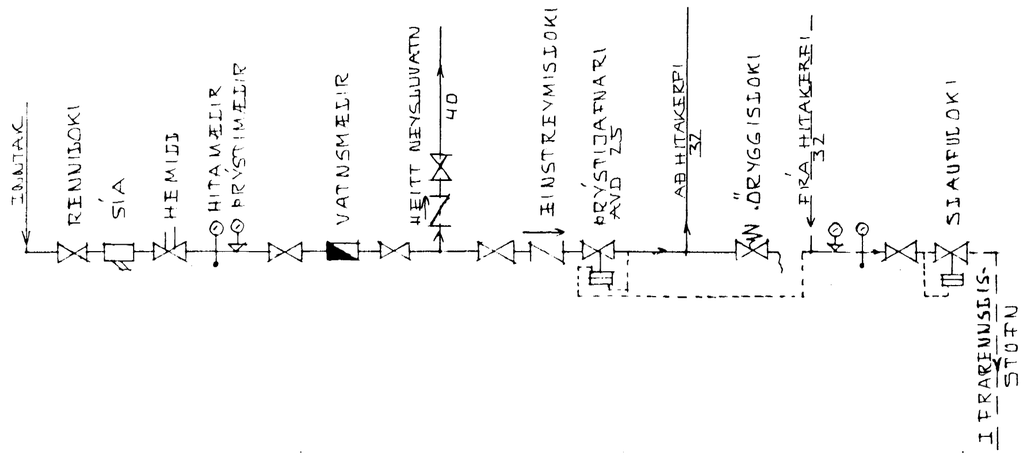

INNTAKS- OG MÆLATENGINGAR.
(EKKI Í MÆLIKVARÐA)

SKÝRINGAR:

GERT ER RÁÐ FYRIR AÐ EINANGRUN HÚSS SÉ SKV BYGGINGARREGLUGERÐ, TVÖFÖLDU GLERI Í ÖLLUM GLUGGUM OG ÞÉTTILISTUM Í OFNANLEGUM GLUGGAFÖGUM OG HURÐUM.

PÍPUR SÉU SVARTAR JÁRNPÍPUR MEÐ SKRÚFUÐUM TENGISTYKKJUM EÐA STÁLPÍPUR MEÐ PRYKKTUM TENGISTYKKJUM AÐ VIÐURKENNDRI GERÐ.
ÞVERMÁL PÍPNA ER GEFIÐ UPP Í MM Á KERFISMYND OG SÉRMYND AF TENGINGU MÆLAGRINDAR

ALLUR FRÁGANGUR PÍPNA SÉ Í SAMRÆMI VIÐ REGLUGERÐ UM HITALAGNIR O FL. Í REYKJAVÍK.
PÍPUR EINANGRIST MEÐ 20 MM GLERULLARHÓLKUM OG VERJAST PLASTI EÐA SÍSALÞAPPA.

Á ALLA OFNA KOMI SJÁLFVIRKIR „DANFOSS ÞOKAR" AF GERÐ „RAVL" EÐA „FJVR" ÞOFTSKRÚTÚR SÉU Á ÖLLUM OFNUM. TÆMINGARVENTLAR KOMI ÞAR SEM SÝNT ER OG ANNARS STAÐAR ÞAR SEM HENTA ÞYKIR. STILLITÆ KOMI Á ALLA OFNA.

SKÝRINGAR TÁKNA SJÁ ÍST 64

HAFNARFJARÐARBÆR
12 JÚN 1991
BYGGINGAFULLTRÚINN

HÁHOLT 5, HAFNARFIRÐI.	DAGS. 10-12-90
	HANNAÐ. KS
	TEIKNAÐ KS
OFNATAFLA. SKÝRINGAR OG SÉRMYND AF INNTAKS- OG MÆLATENGINGUM V/HITAVEITULAGNA.	VERK NR. FLOKKUR 9005-02
KRISTJÁN STEFÁNSSON TÆKNIFRÆÐINGUR T.F.Í. REYKJAVÍKURVEGI 68, HAFNARFIRÐI SÍMI 652100	TEIKN. NR. -08