


Samþykkt á fundi bygginga-  
nefndar þ. 8. 19 90


BYGGINGAFULLTRÚINN  
Í HAFNARFIRÐI

*Þor Spilac*

HÁHOLT 5 OG 7

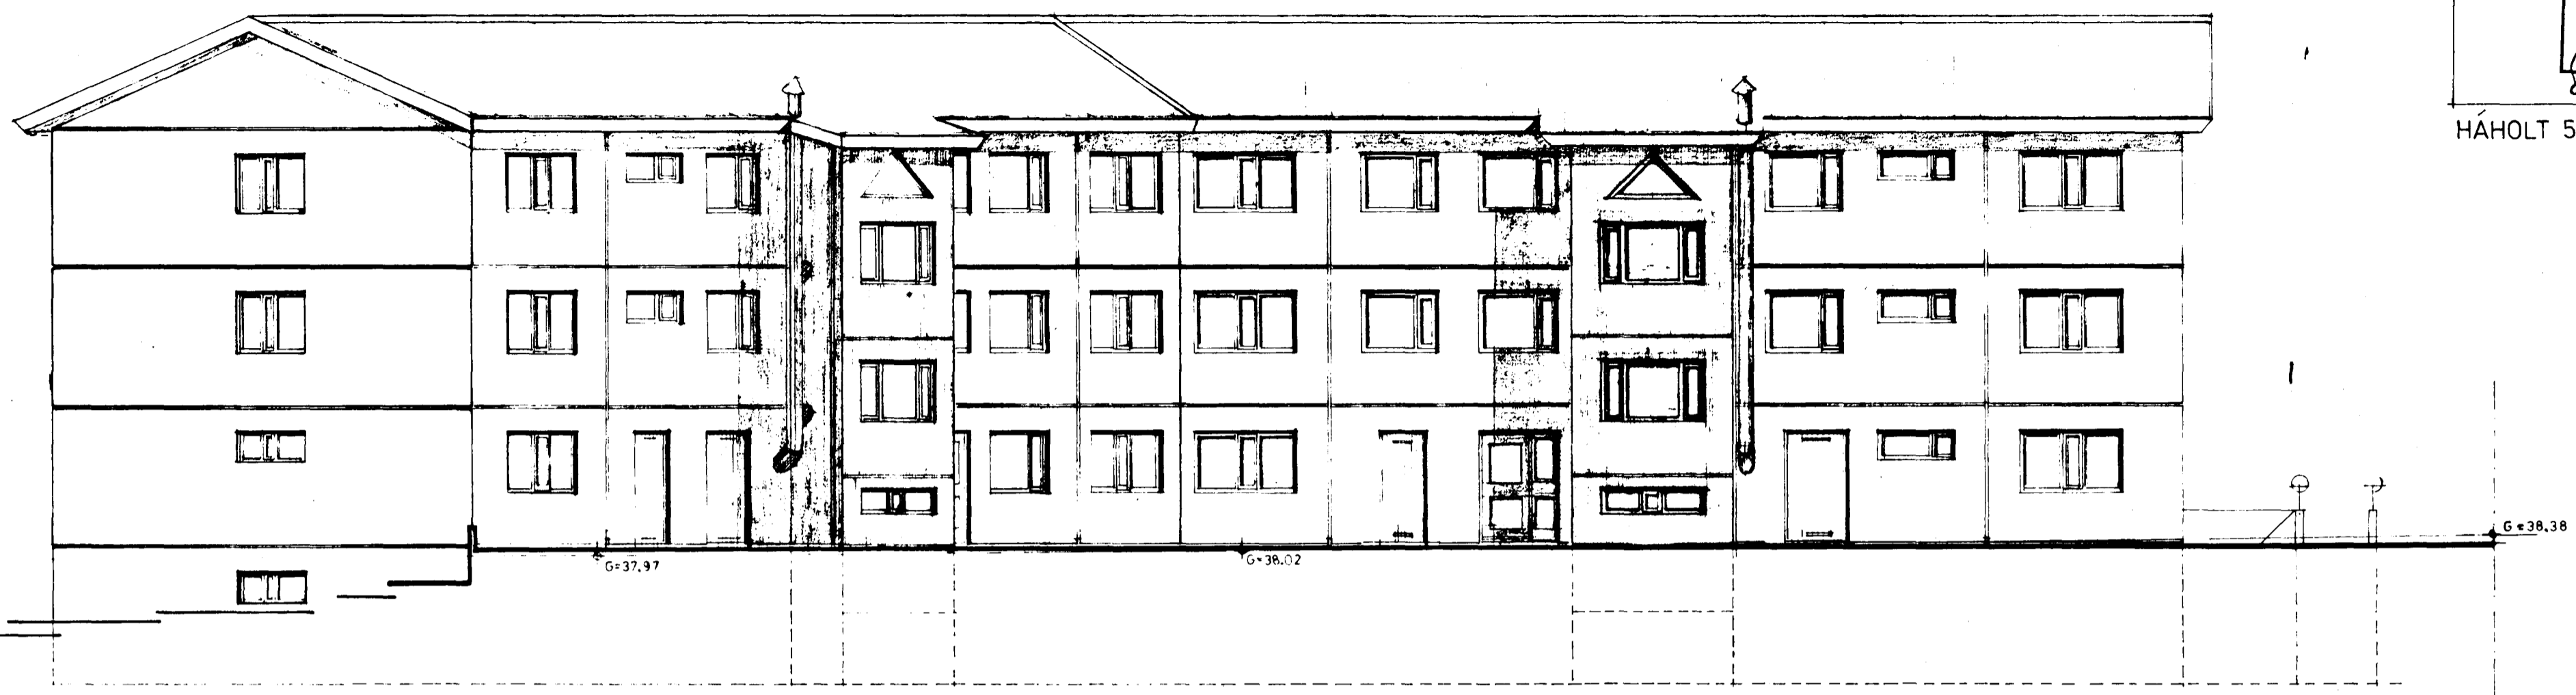

NORÐAUSTUR / NORÐVESTUR

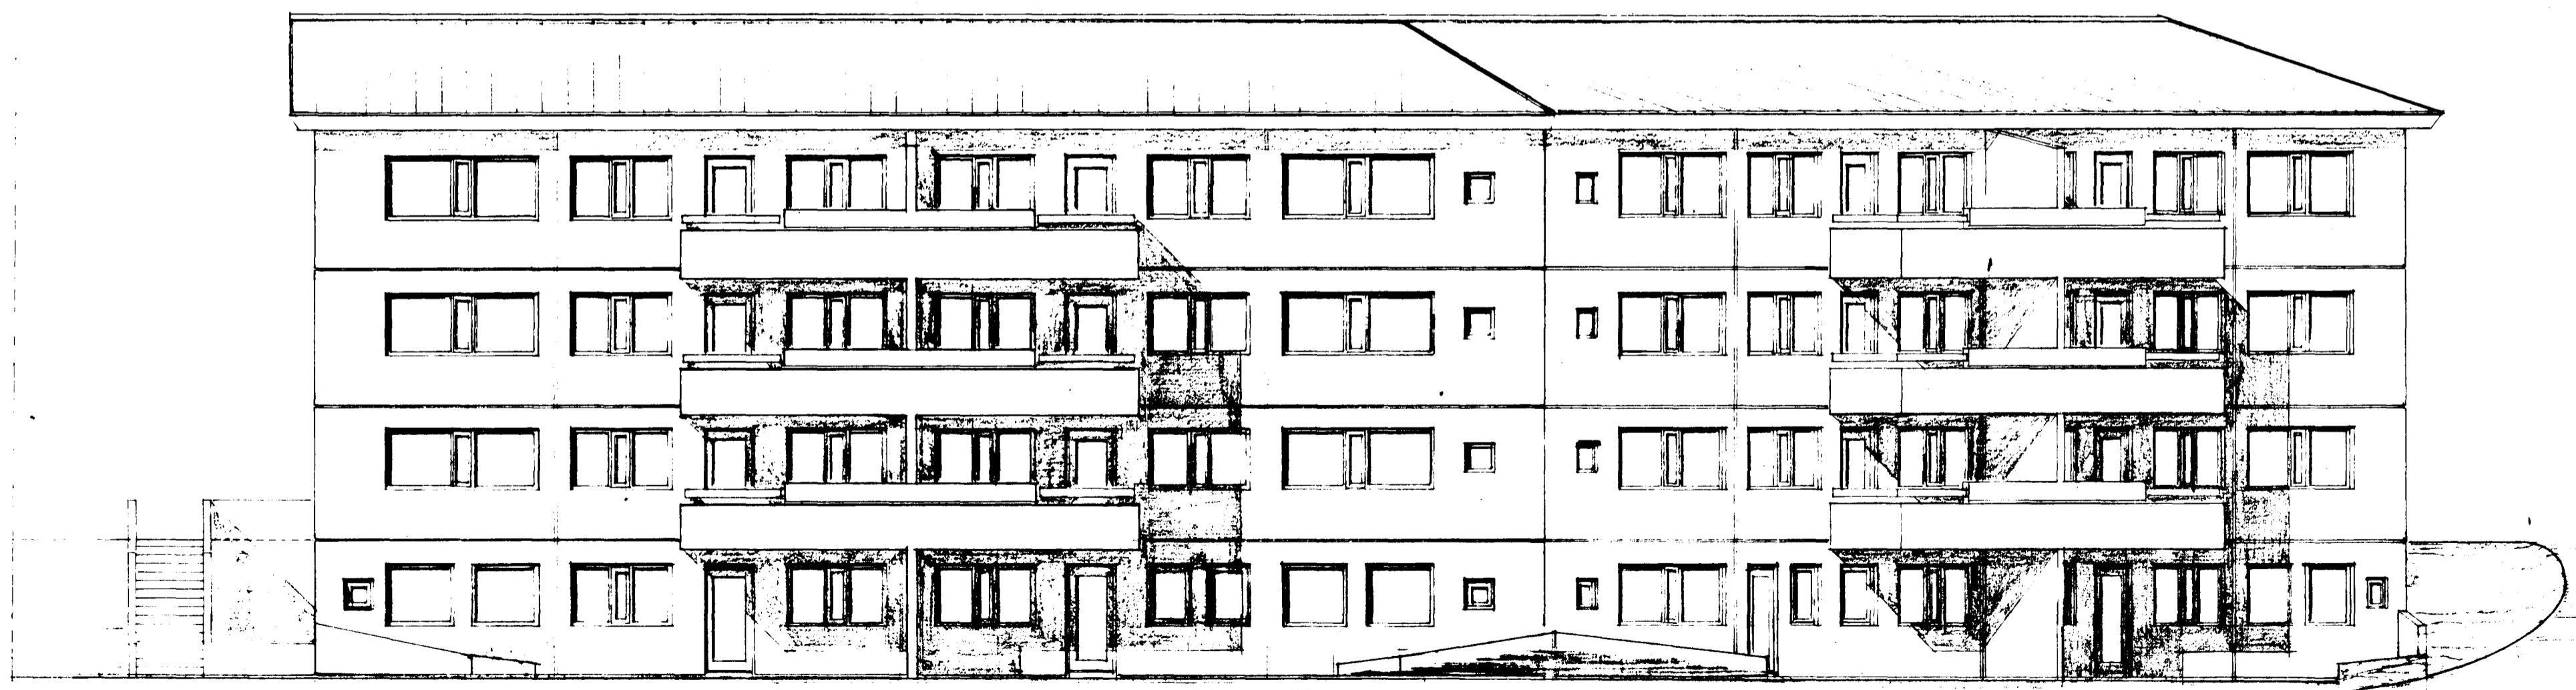

SUÐVESTUR / SUÐAUSTUR

*Þor Spilac*