OFNATAFLA.

OFN NR	HITAÞÖRF KCAL/H	MESTA LENGD CM	MESTA HÆÐ CM	TENGINGAR A B	VALIN OFNAGERÐ	HITAGJÖF KCAL/H	LENGD CM	HÆÐ CM	ATH
KJALLARI									
1.1									
1.2									
1.3									
1.4									
1.5									
2.									
2.									
OFNATAFLA SJÁ TEIKN. NR. - 07

OFNASTÆRÐIR SKAL MIÐA VIÐ HITAVEITU ΔT =40°C.
ALLAR TENGINGAR AÐ OGFRÁ OFNUM ERU 10 MM.
ÁÐUR EN OFNAR ERU PANTAÐIR SKAL YFIRFARA MÁL Á BYGGINGARSTAÐ. MESTA HÆÐ Á OFNI ER HÆÐ UPP Í GLUGGA, MÆLT FRÁ GÓLFI AÐ FRÁDREGNUM 20CM.
HAFA SKAL SAMRÁÐ VIÐ ARKITEKT ÁÐUR EN FRÁ ENDANLEGRI OFNAÞÖNTUN ER GENGIÐ

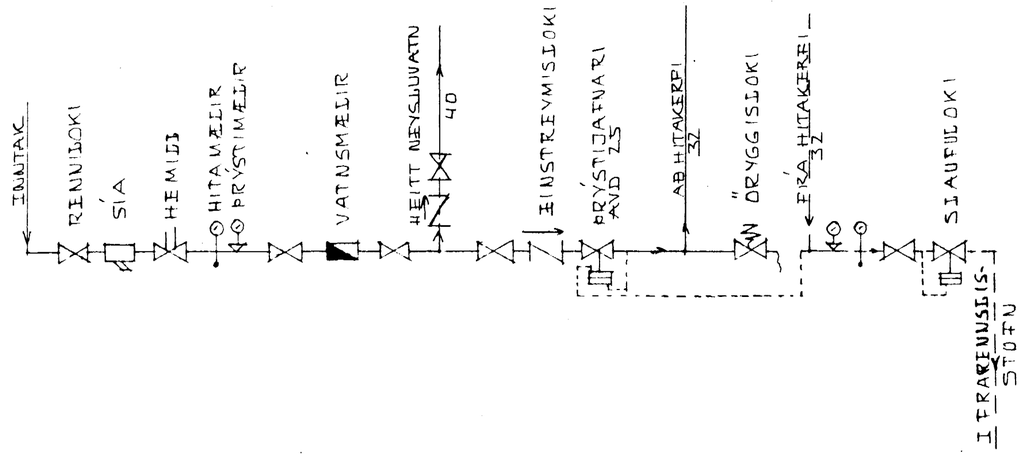

INNTAKS- OG MÆLATENGINGAR.
(EKKI Í MÆLIKVARÐA)

SKÝRINGAR:

GERT ER RÁÐ FYRIR AÐ EINANGRUN HÚSS SÉ SKV. BYGGINGARREGLUGERÐ, TVÖFÖLDU GLERI Í ÖLLUM GLUGGUM OG ÞÉTTLISTUM Í OPNANLEGUM GLUGGATÖGUM OG HURÐUM.

PÍPUR SEU SVARTAR JÁRNPÍPUR MEÐ SKRÚFUÐUM TENGISTYKKJUM EÐA STÁLPÍPUR MEÐ ÞRÝKKTUM TENGISTYKKJUM AÐ VIÐURKENNDRI GERÐ.
ÞVERMÁL PÍPNA ER GEFIÐ UPP Í MM Á KERFISMYND OG SÉRMYND AF TENGINGU MÆLAGRINDAR

ALLUR FRÁGANGUR PÍPNA SÉ Í SAMRÆMI VIÐ REGLUGERÐ UM HITALAGNIR O. FL. Í REYKJAVÍK.
PÍPUR EINANGRIST MEÐ 20MM GLERULLARHÓLKUM OG VERJAST PLASTI EÐA SÍSALPAPPA.

Á ALLA OFNA KOMI SJÁLFVIRKIR „DANFOSS ÞOKAR" AF GERÐ „RAVL" EÐA „FJVR" LOFTSKRÚTÚR SÉU Á ÖLLUM OFNUM. TÆMINGARVENTLAR KOMI ÞAR SEM SÝNT ER OG ANNARS STAÐAR ÞAR SEM HENTA ÞYKIR. STILLITÆKI KOMI Á ALLA OFNA.

SKÝRINGAR TÁKNA SJÁ ÍST 64

09 JAN 1991 HAFNARFJARÐARBÆR BYGGINGAFULLTRÚINN

HÁHOLT 7, HAFNARFIRÐI.	DAGS. 01-12-90
	HANNAÐ. KS
OFNATAFLA. SKÝRINGAR OG SÉRMYND AF INNTAKS- OG MÆLATENGINGUM V/HITAVEITULAGNA.	TEIKNAÐ KS
	VERK NR. FLOKKUR 9006-02
KRISTJÁN STEFÁNSSON TÆKNIFRÆÐINGUR F.T.I. REYKJAVÍKURVEGI 68, HAFNARFIRÐI SÍMI 652100	TEIKN. NR. -08