




KERFISMYND 1:50

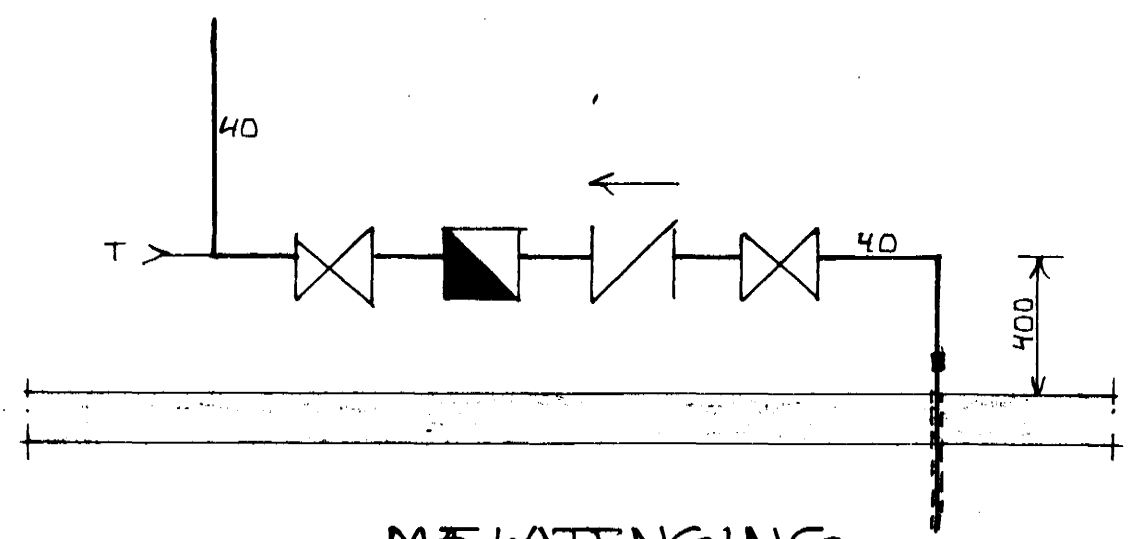

MÆLATENING  
(EKKI Í MÆLIKVARÐA)

**SKÝRINGAR.**

LAGUASTÆRÐIR, UPPGÍFNAÐR Í MM.  
 LAGNAEFNI: PÍPUR OG TEUGISTYKKI SKAL  
 VERA GALVANISERAÐ.  
 PÍPUR SKAL EINANGRA MÆÐ 20MM GLER-  
 ULLARHOLKUM SEM VEIÐAST ÞLÁSTI EÐA  
 SÍS ALPAÞPA.  
 AUNAR FRAGANGUR SKV, REGJUGERÐUM.  
 SKÝRINGAR TAKNA SJA ÍST 64.

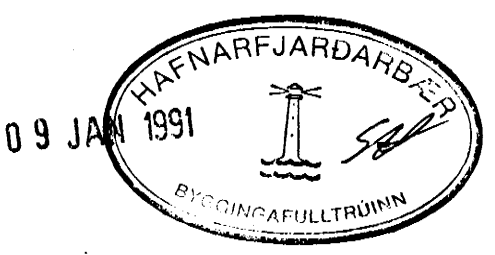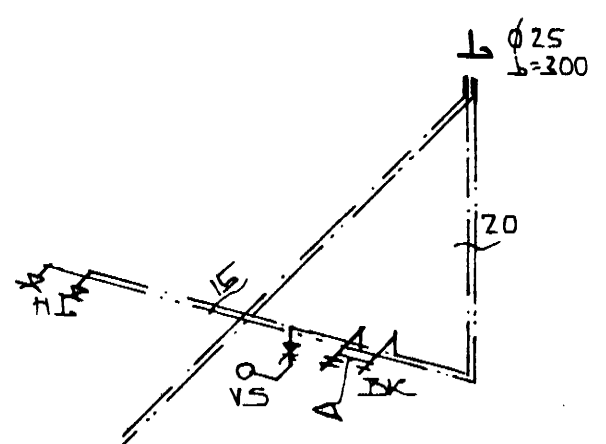

HÁHOLT 7, HAFNARFJÖRÐI.	DASS 01-12-90
KERFISMYND VATNSLAGNA.	HANNAÐ: KS
MÆLIKVARÐI: 1:50	TEIKNAD: KS
KRISTJAN STEFANSSON/TEKNIFRÉDINGUR F.T.F.I.	VERK. NR. FLOKKUR 9006-02
REKJAVÍKURVEGI 6B, HAFNARFJÖRÐI SÍM 652100	TEIKN. NR. -09