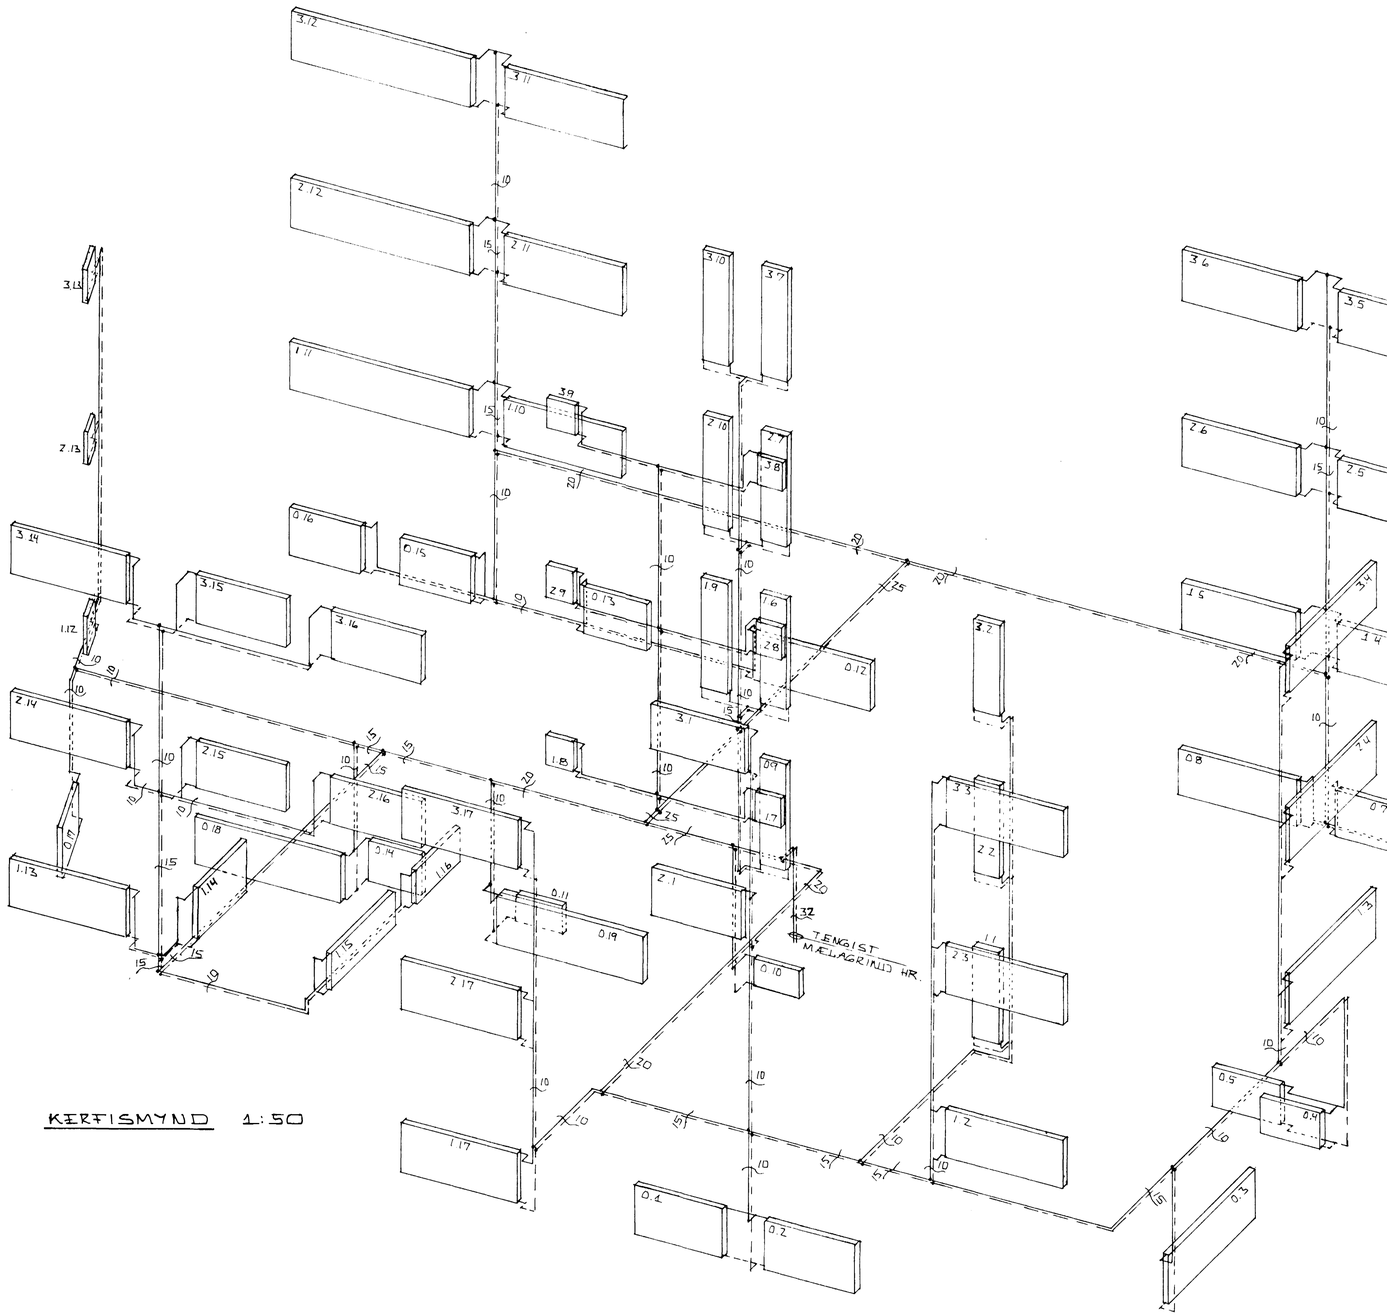

KERFISMYND 1:50

OFNATAFLA FYRIR HÆÐIR

Ofn nr.:	Hitaþörf Watt/h	Lengd mm	Hæð mm	A	B
Kjallari:					
0.1	620	1500	500	A	B
0.2	500	1500	500	A	B
0.3	1270	2000	500	A	B
0.4	480	1000	500	A	B
0.5	560	1200	500	A	B
0.6	960	1750	500	A	B
0.7	1080	1700	600	A	B
0.8	1800	2000	600	A	B
0.9	880	900	600	A	B
0.10	300	900	300	A	B
0.11	300	900	300	A	B
0.12	790	1500	500	A	B
0.13	880	1400	500	A	B
0.14	480	1000	500	A	B
0.15	790	1500	500	A	B
0.16	630	1200	500	A	B
0.17	520	1000	500	A	B
0.18	1220	2500	500	A	B
0.19	1320	2500	500	A	B
1. Hæð:					
1.1	780	900	600	A	B
1.2	950	1200	600	A	B
1.3	810	2000	600	A	B
1.4	1750	3000	600	A	B
1.5	1250	2500	500	A	B
1.6	540	900	600	A	B
1.7	300	900	300	A	B
1.8	300	900	300	A	B
1.9	540	900	600	A	B
1.10	1500	2500	600	A	B
1.11	1500	2500	600	A	B
1.12	350	900	300	A	B
1.13	770	1500	500	A	B
1.14	520	1000	500	A	B
1.15	520	1000	500	A	B
1.16	350	900	300	A	B
1.17	1170	2000	600	A	B
2. Hæð:					
2.1	620	1500	500	A	B
2.2	440	900	500	A	B
2.3	350	900	300	A	B
2.4	610	2000	300	A	B
2.5	1720	3000	600	A	B
2.6	1250	2500	500	A	B
2.7	540	900	600	A	B
2.8	300	900	300	A	B
2.9	300	900	300	A	B
2.10	540	900	600	A	B
2.11	1450	2500	600	A	B
2.12	1570	2500	600	A	B
2.13	350	900	300	A	B
2.14	770	1500	500	A	B
2.15	610	1500	600	A	B
2.16	980	2000	600	A	B
2.17	1170	2000	600	A	B
3. Hæð:					
3.1	660	1500	500	A	B
3.2	460	500	500	A	B
3.3	1080	2000	600	A	B
3.4	740	3000	300	A	B
3.5	2200	3000	600	A	B
3.6	1380	2500	600	A	B
3.7	770	1500	500	A	B
3.8	300	900	300	A	B
3.9	300	900	300	A	B
3.10	770	500	500	A	B
3.11	1340	2500	600	A	B
3.12	1920	3000	600	A	B
3.13	350	900	300	A	B
3.14	980	2000	600	A	B
3.15	630	1500	600	A	B
3.16	630	1500	600	A	B
3.17	1410	2500	600	A	B

HAFNARFJARÐARBÆR
09 JAN 1991
BYGGINGAFULLTRÚINN

HÁHOLT 7, HAFNARFIRÐI.

KERFISMYND HITALAGNA, OFNATAFLA.

90006-017