
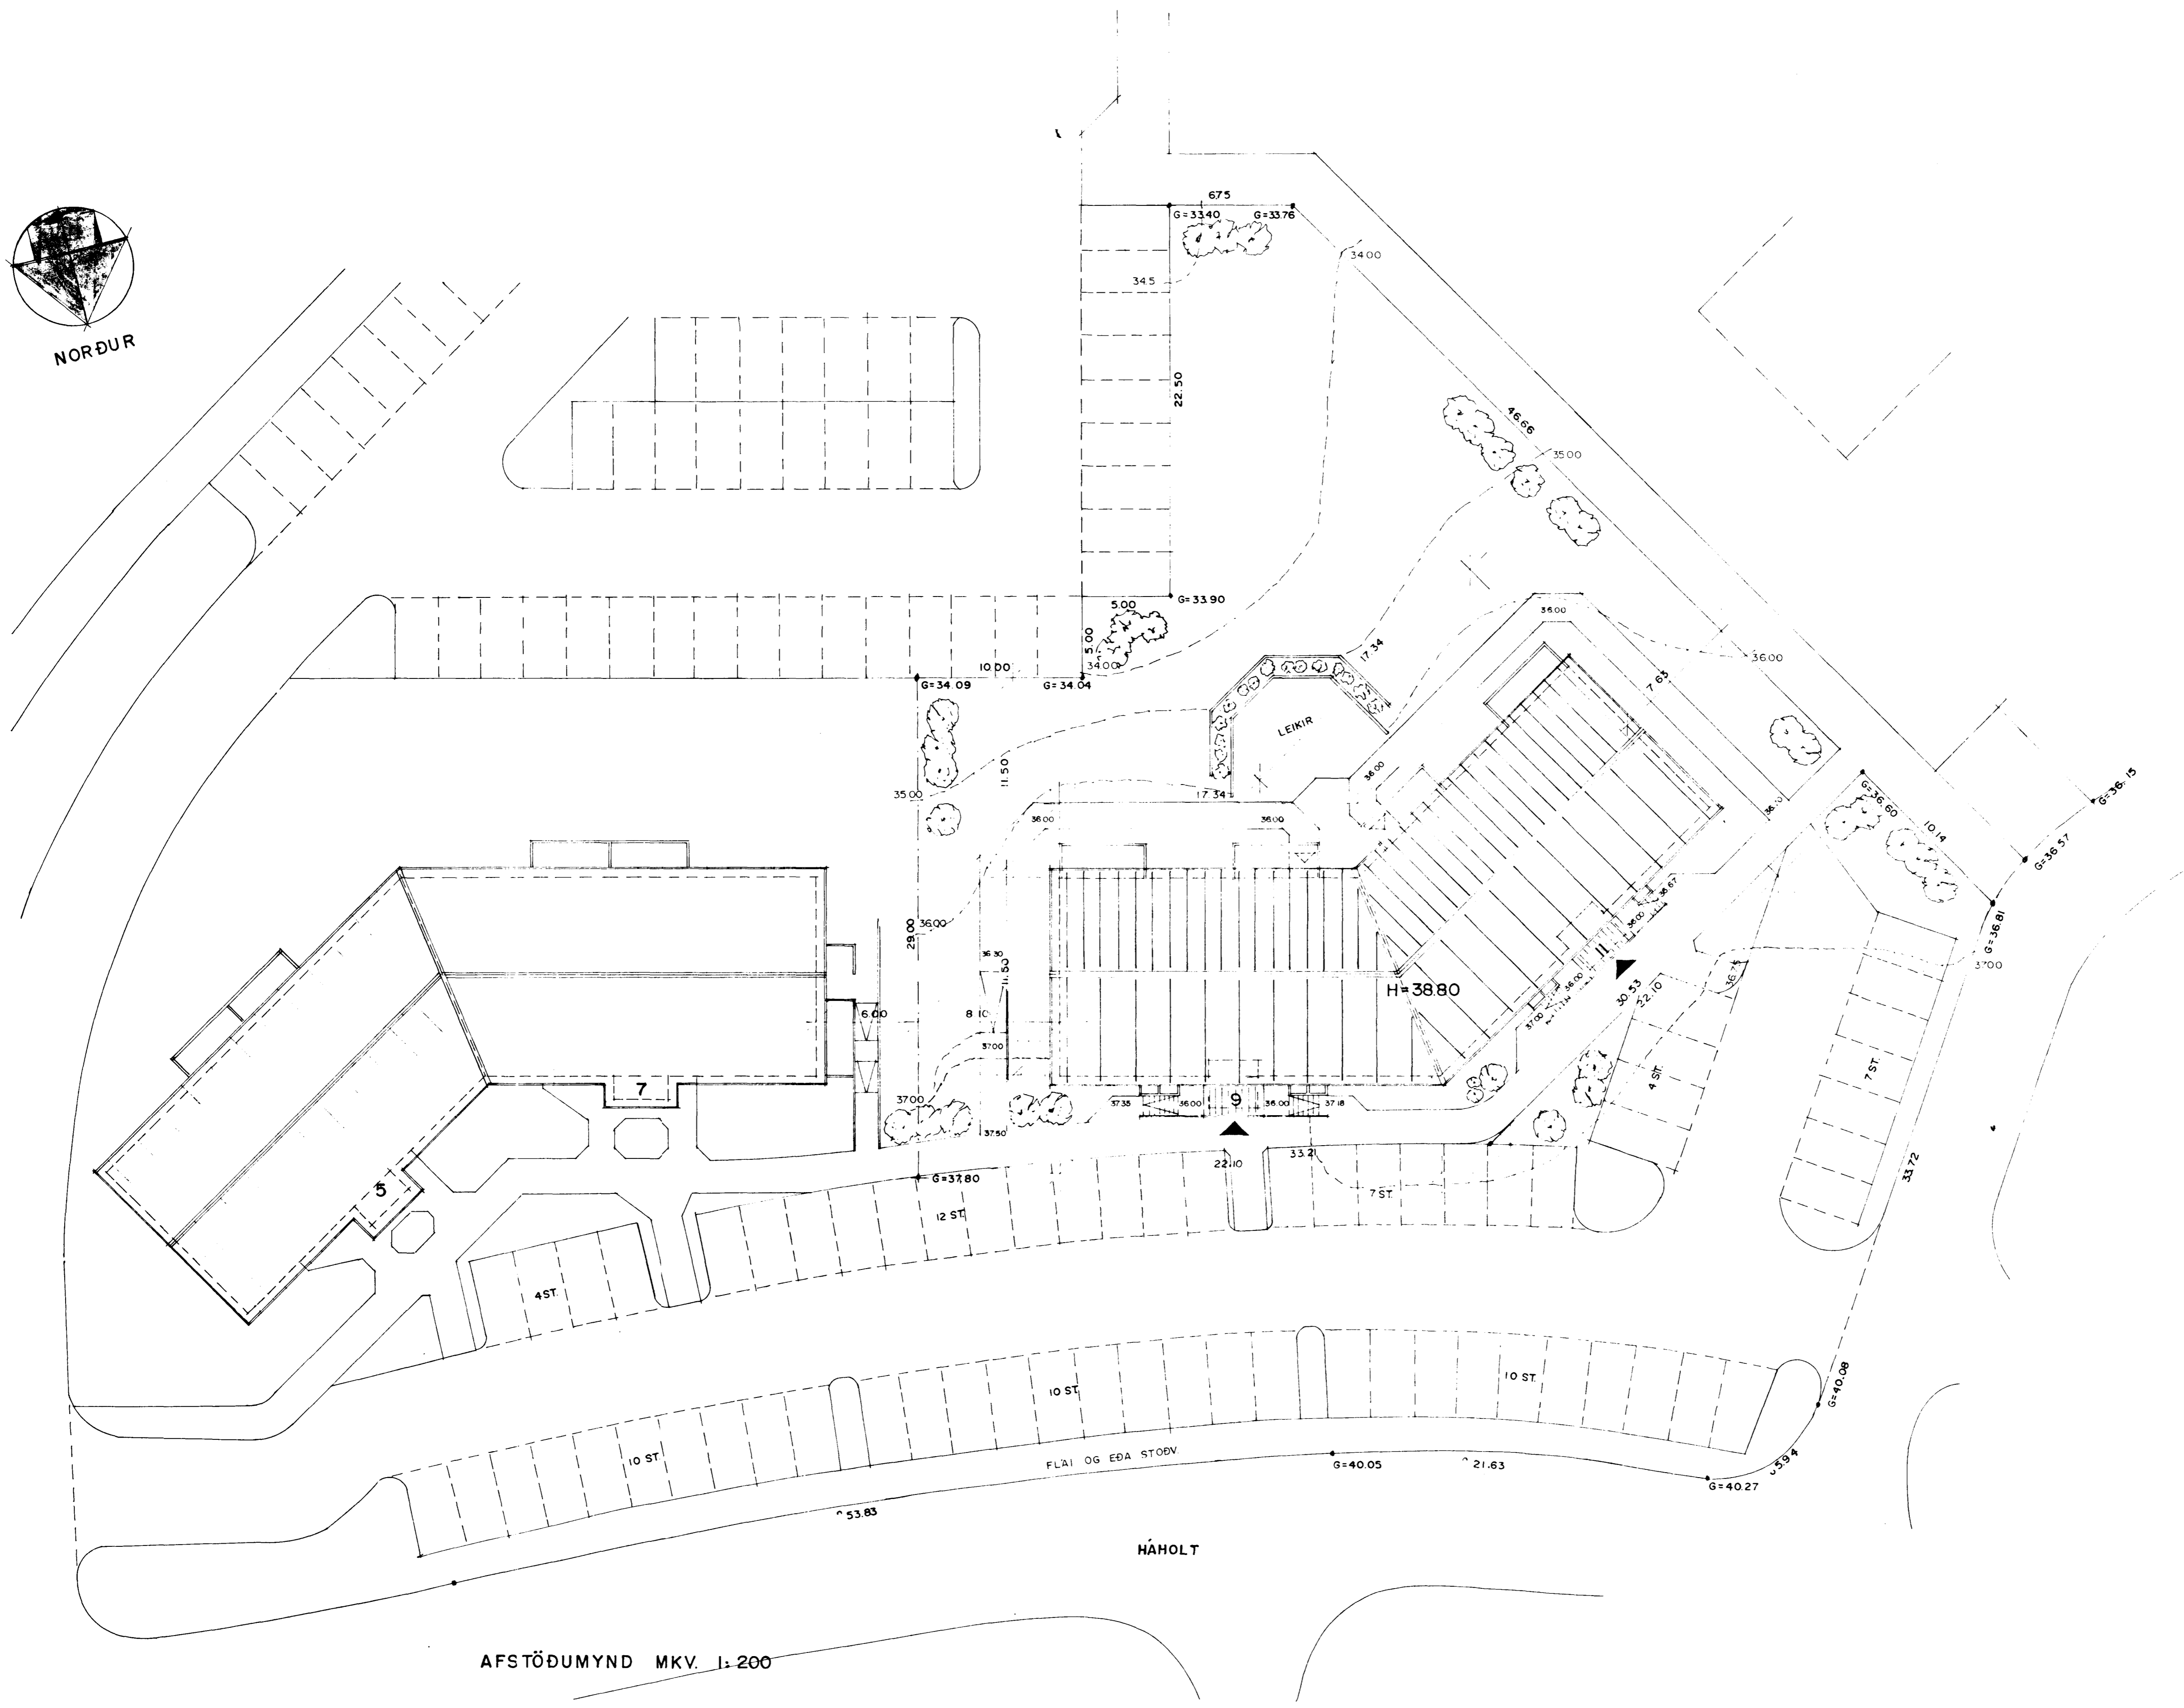


Samþykkt á fundi bygginga-
nefndar þ. 17. 10. 1990
BYGGINGAFULLTRÚINN
Í HAFNARFIRÐI F.A.
Sigurður Þorvarðarson

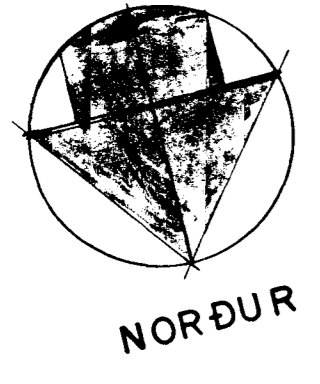

AFSTÖÐUMYND MKV. 1:200

Sigurður Þorvarðarson