


HITALÖGN: RÚMMYND 1:50

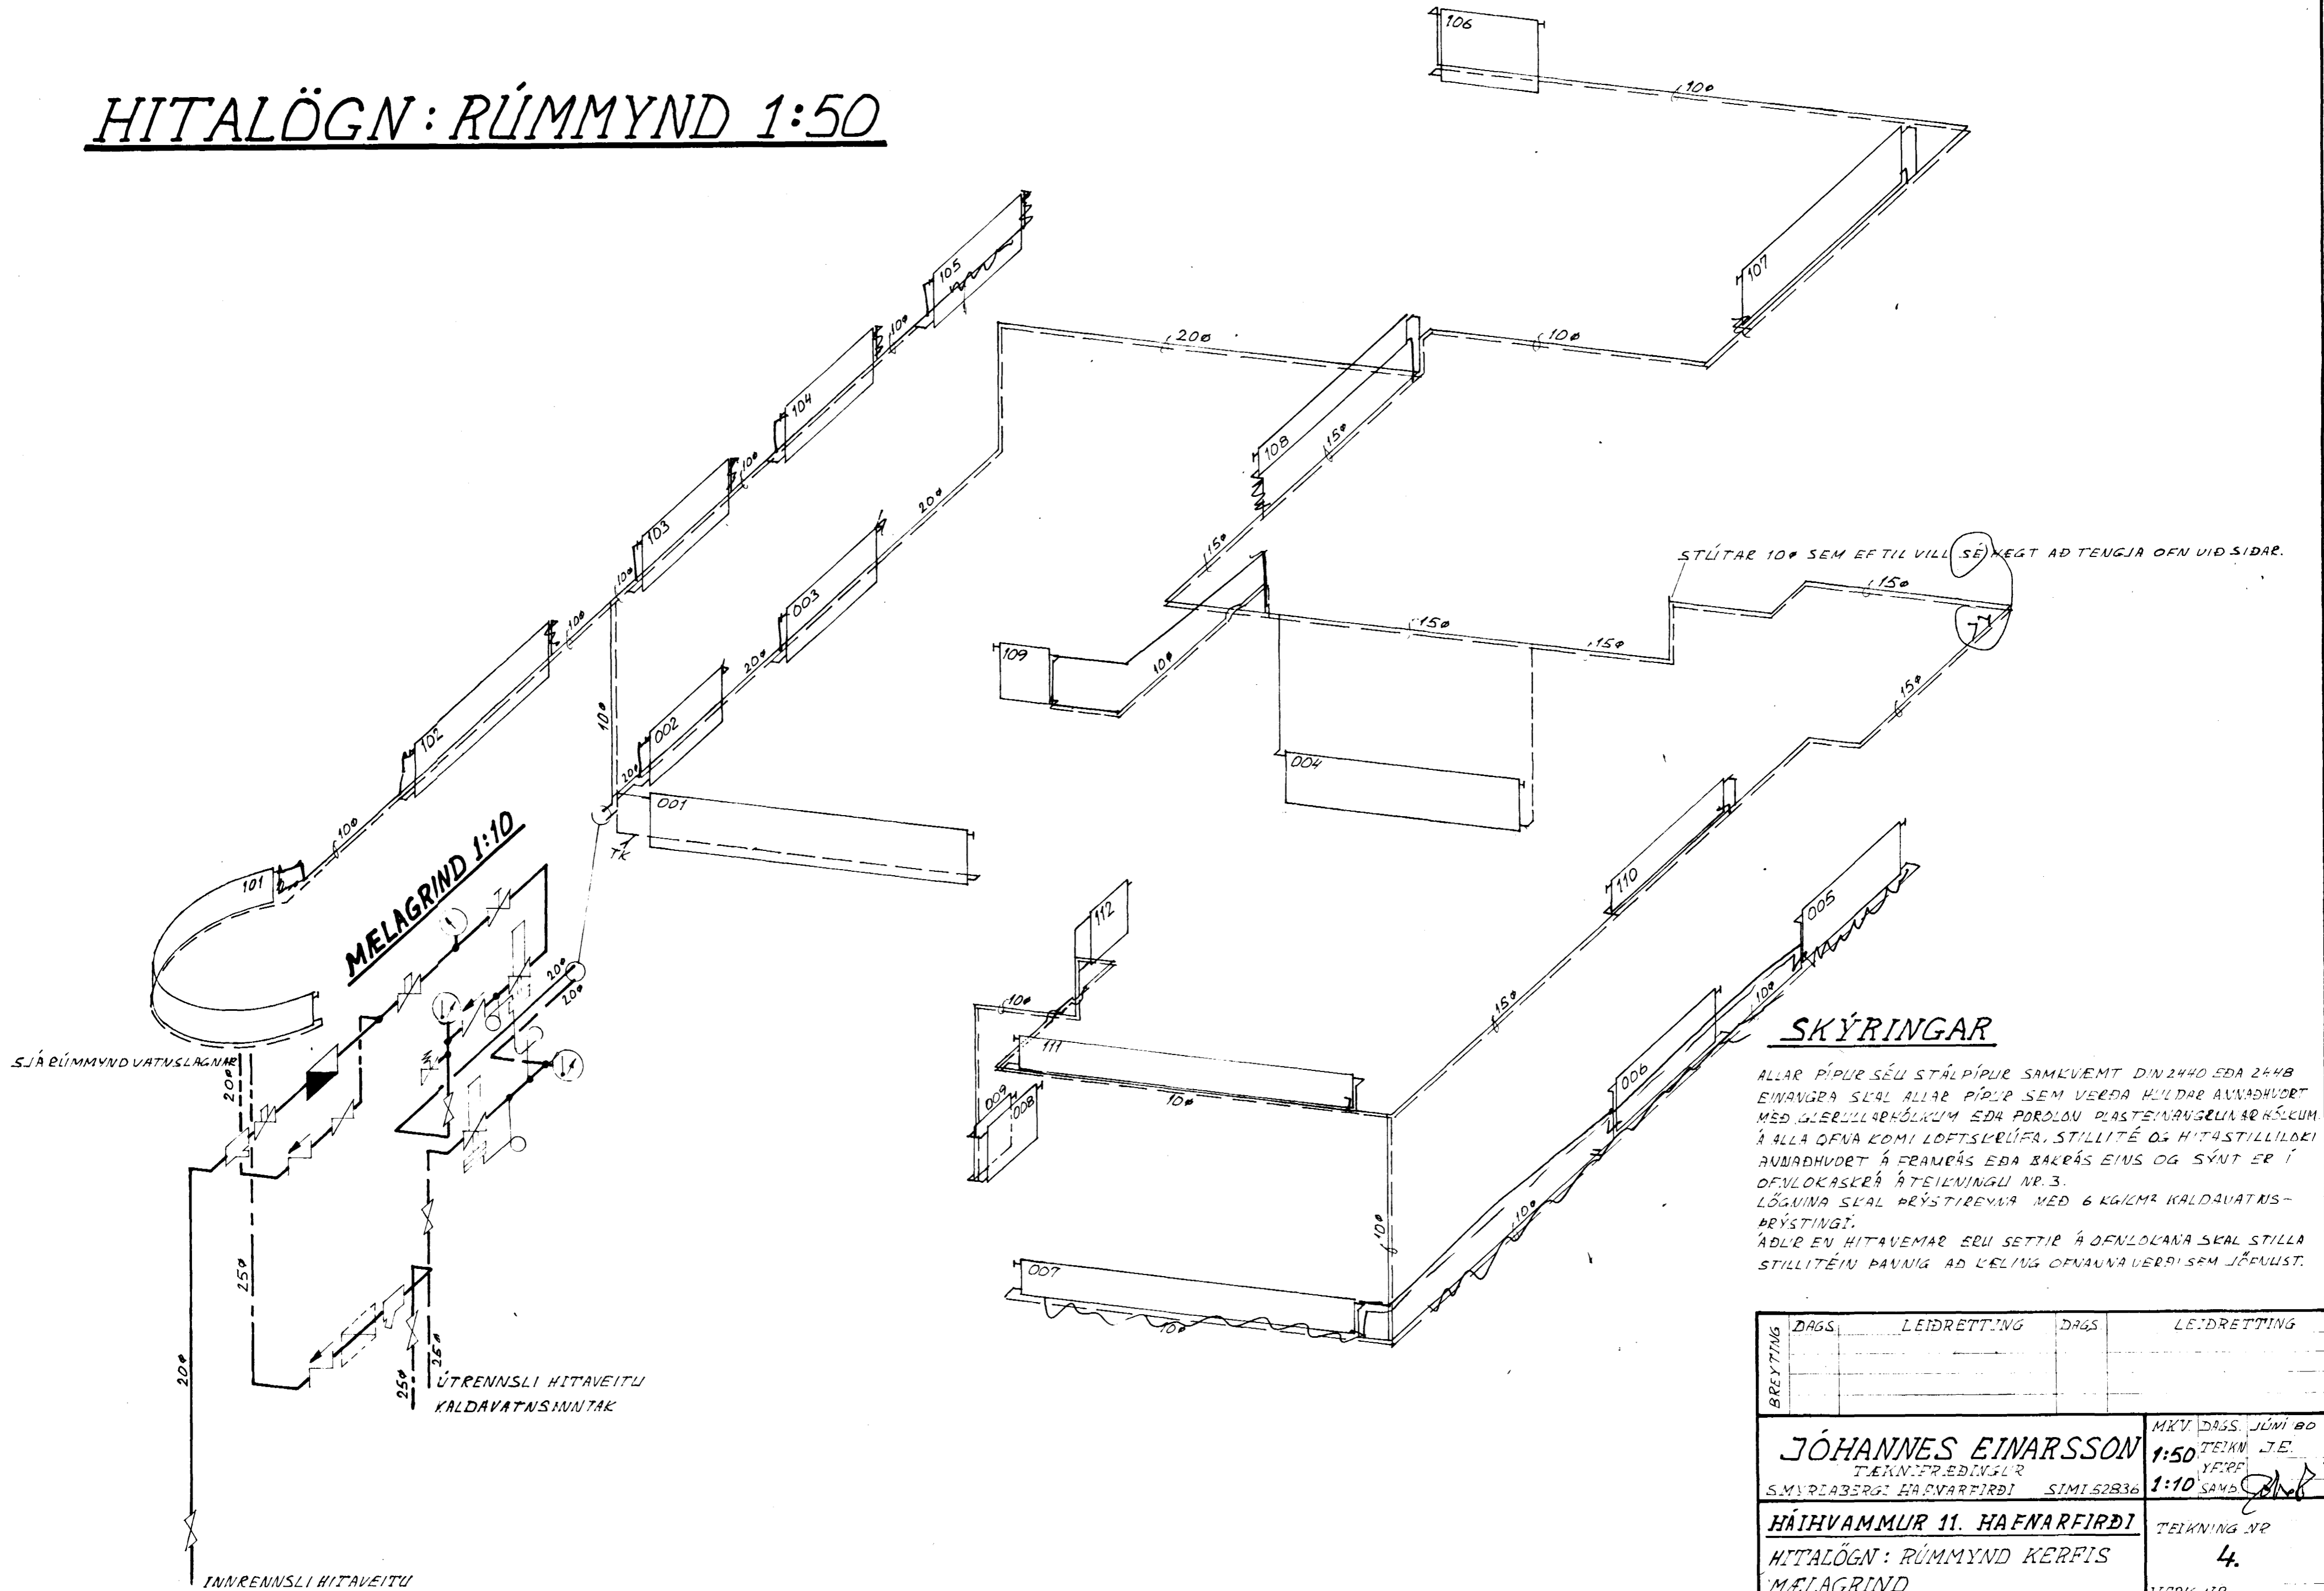

SKÝRINGAR

ALLAR PÍPUR SÉU STÁLPIPUR SAMKVÆMT DIN 2440 EDA 244B
 EYVANGRA SKAL ALLAR PÍPUR SEM VERÐA HULÐAR ANNAÐVÖRT
 MÈÐ GLERULLARÞÓLUM EDA ÞORÐU PLASTEYVANGULUM HÓSKUM.
 Á ALLA OFNA KOMI LOFTSÞRÍFA, STILLITÉ OG HITASTILLIÐEY
 ANNAÐVÖRT Á FRAMRÁS EDA BAKRÁS EINS OG SÝNT ER Í
 OFNLOKASERÁ Á TEIÐNINGU NR. 3.
 LÖGUNA SKAL ÞRÝSTIREYVA MÈÐ 6 KG/LM² KALDAVATNS-
 ÞRÝSTINGI.
 ÁÐLIR EN HITAVEMAR ERU SETTIR Á OFNLOKANA SKAL STILLA
 STILLITÉIN ÞANNIG AD KÆLING OFNAVA VERÐI SEM JÖFNUST.

BREYTING	DAGS		LEIÐRETTING	

JÓHANNESSON TEIKNIÞRÉÐINGSLI SMYRLABERGÍ HAUFNARFIRÐI SIMI 52836	MKV	DAGS	JÚNÍ 80
	1:50	TEIKNI	J.E.
	1:10	YERF	
		SAMB.	
HÁHVAMMUR 11. HAUFNARFIRÐI		TEIKNING NR.	
HITALÖGN: RÚMMYND KERFIS MELAGRIND		4.	
		VERK NR.	