


VATNSLÖGN: RÚMMYND 1:50

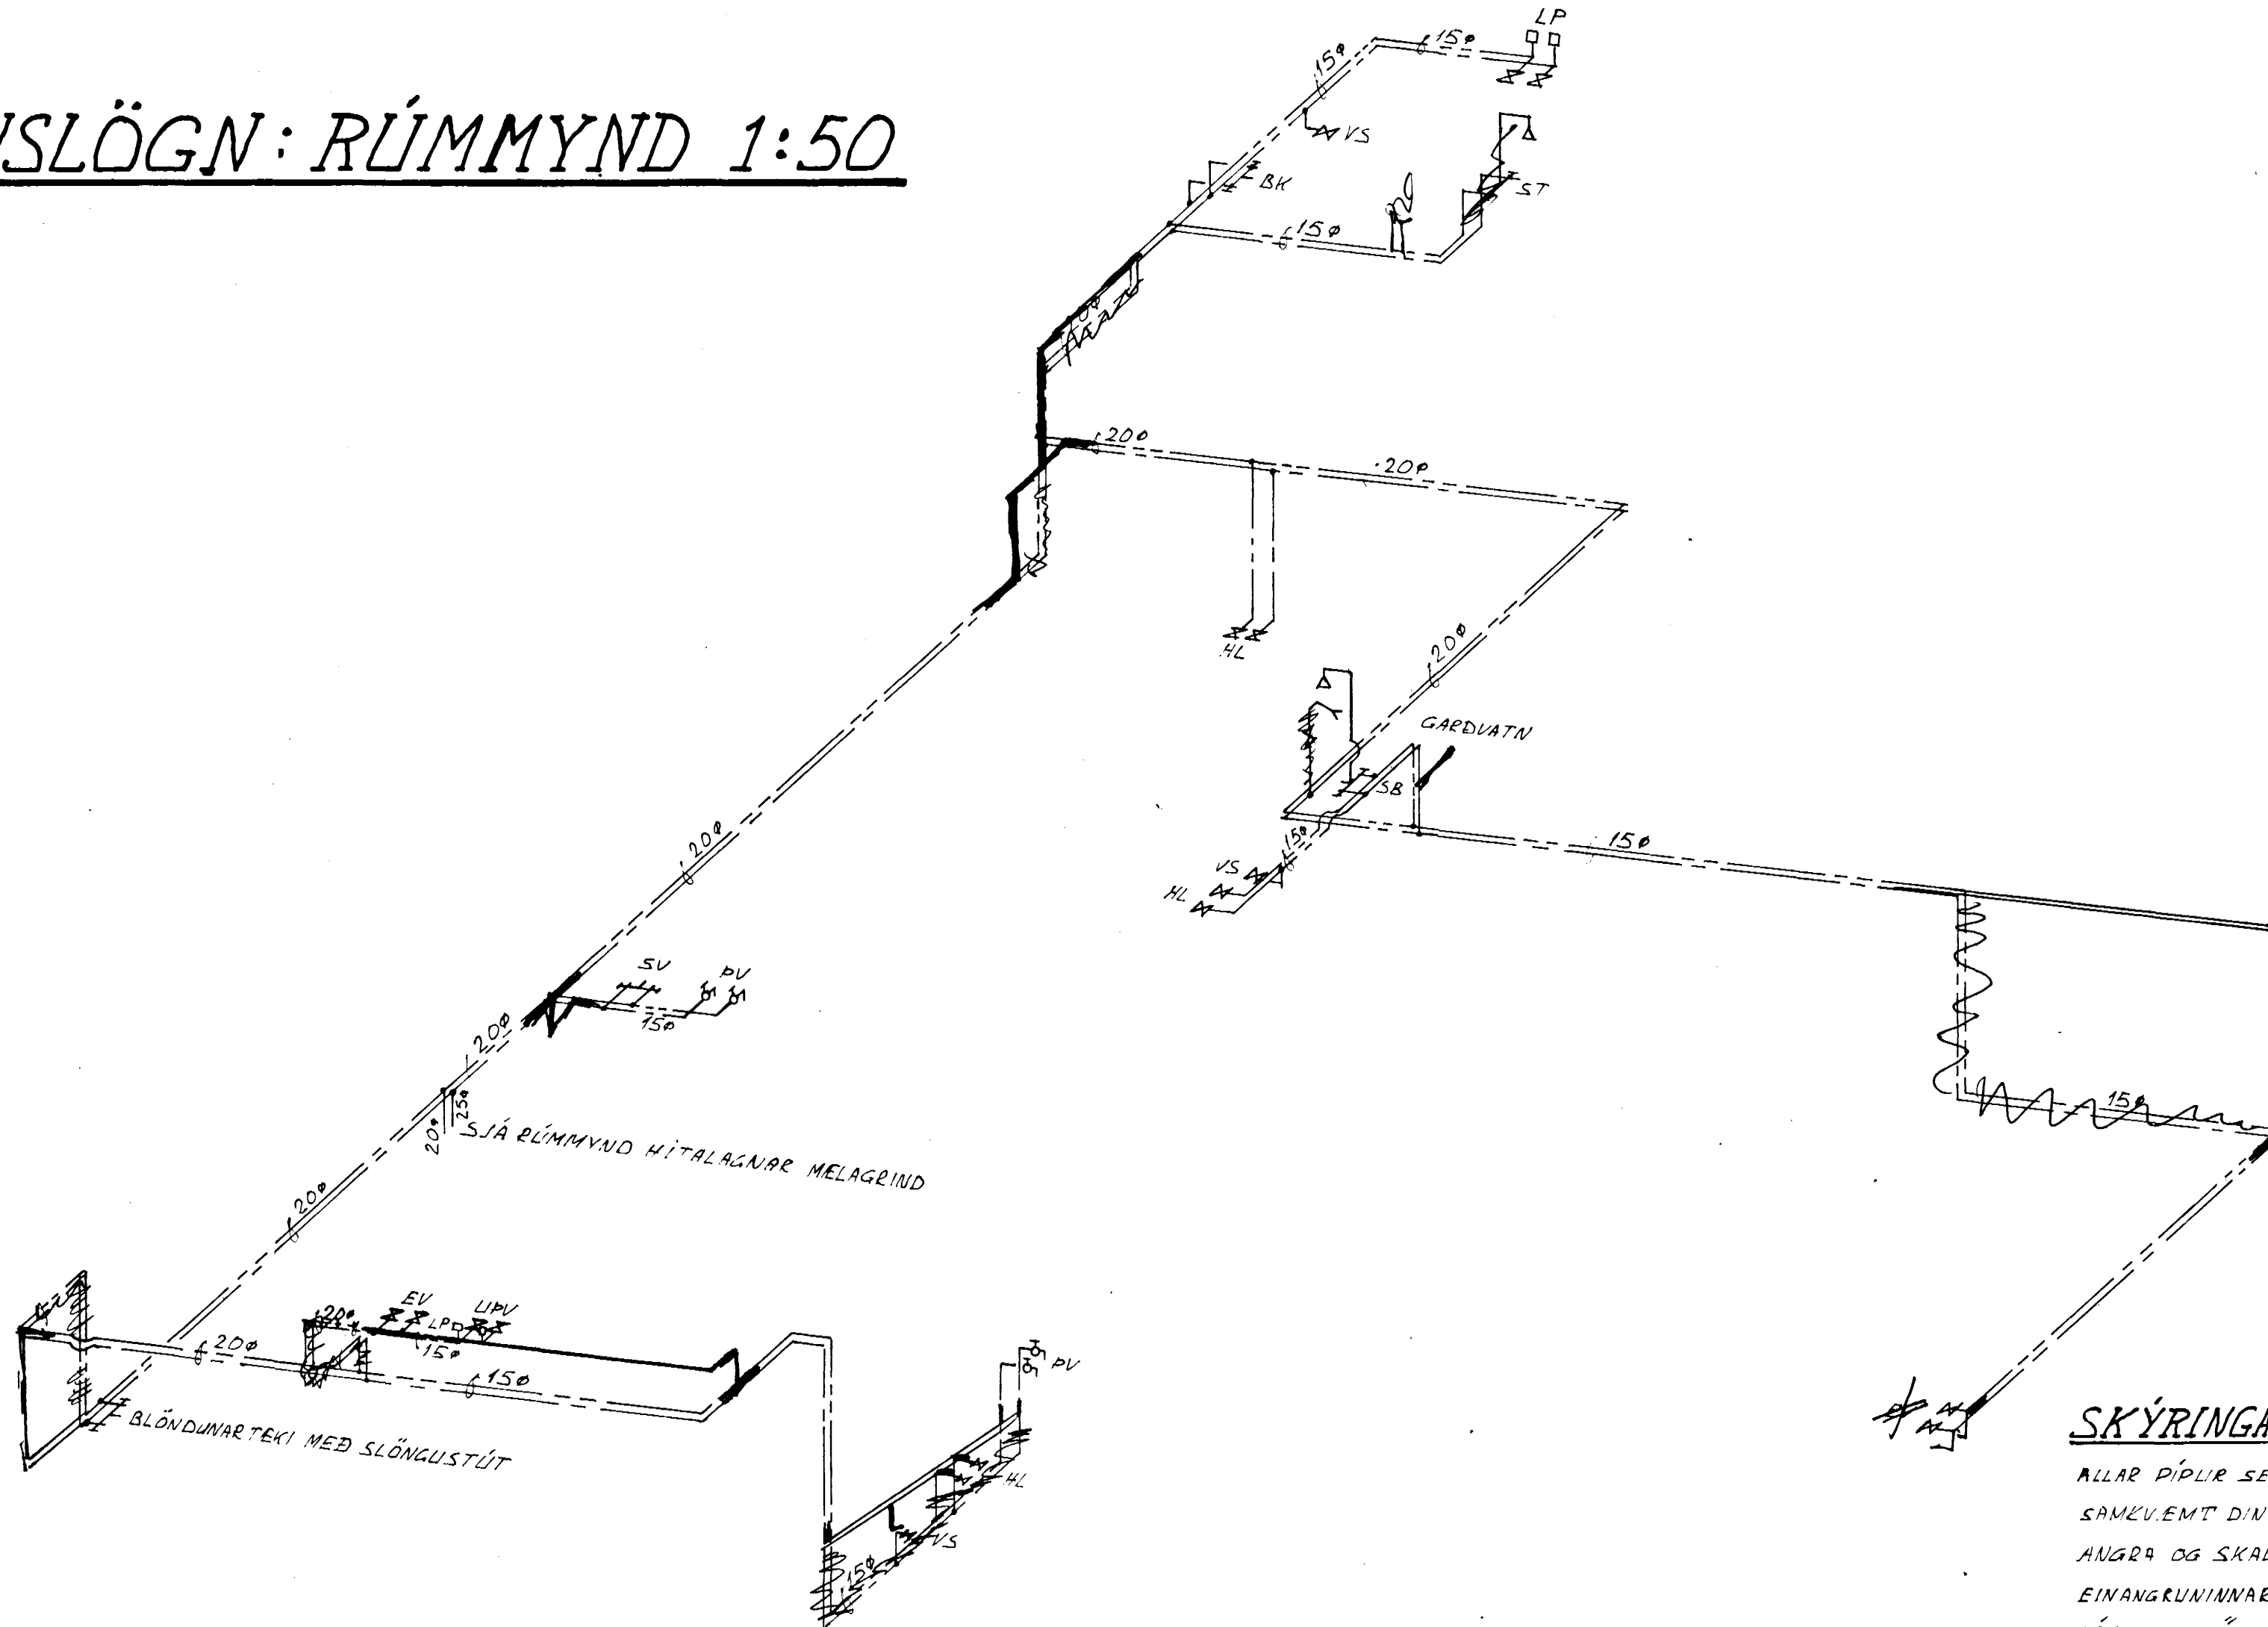

SKÝRINGAR Á VATNSLÖGN

ALLAR PÍPLIR SÉU ZINKHÚÐADAR (GALVANISERADAR) STÁLPIPLUR SAMKV. EMT DIN 2440 EDA DIN 2448. ALLAR PÍPLUR SKAL EINANGRA OG SKAL VANDA SÉRSTAKLEGA VAFNINGU KALDAVATNS-EINANGRUNINNAR ÞANNIG AD YTRABYRÐIÐ VERÐI SIUS LOFT-ÞÉTT OG MÖGULEGT ER. LÖGNINA SKAL ÞRÝSTIREYNA MEÐ 10 KG/KM² KALDAVATNS-ÞRÝSTINGI.

BREYTING	DAGS	LEIÐRÉTTING	DAGS	LEIÐRÉTTING
JÓHANNESS EINARSSON TÆKNIFRÆÐINGUR SMYRLABERGI HAFNARFIRÐI SIMT 62836				MKV. DAGS. JÚNÍ'80 TÆKN. J.E. 1:50 YFIRR. SAMB.
HÁIHVAMMUR 11. HAFNARFIRÐI VATNSLÖGN: RÚMMYND KERFIS				TÆKNING NR. 5. VERK NR.