
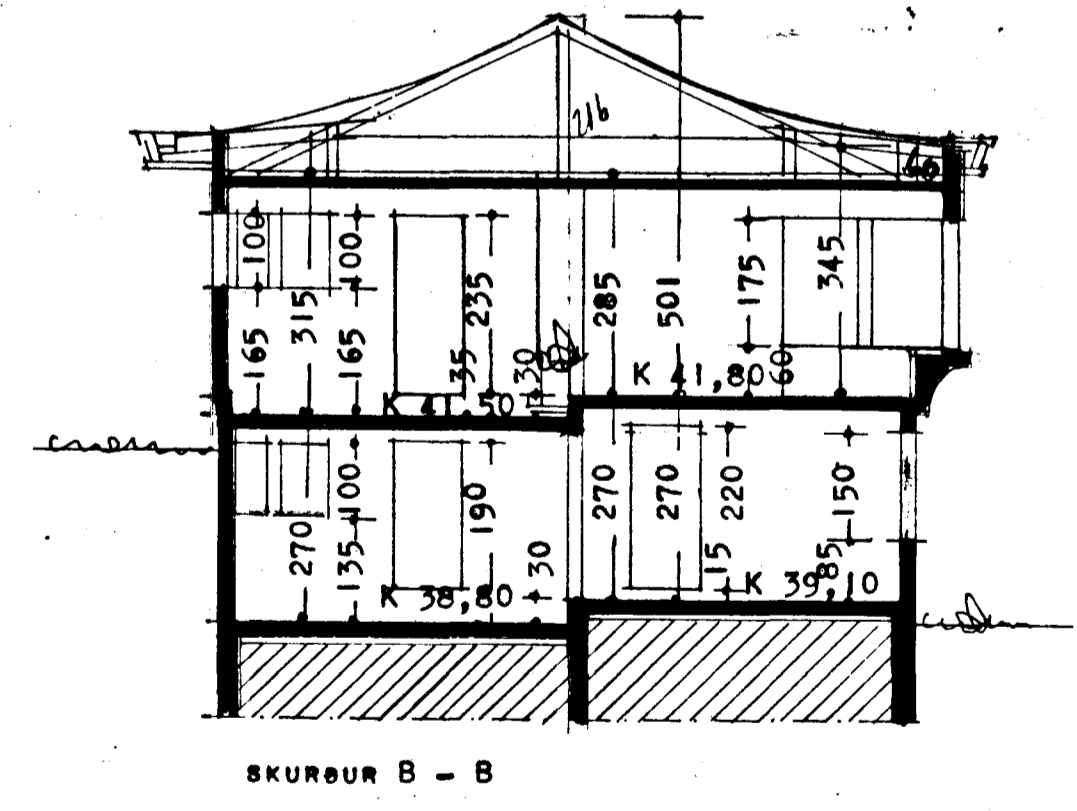
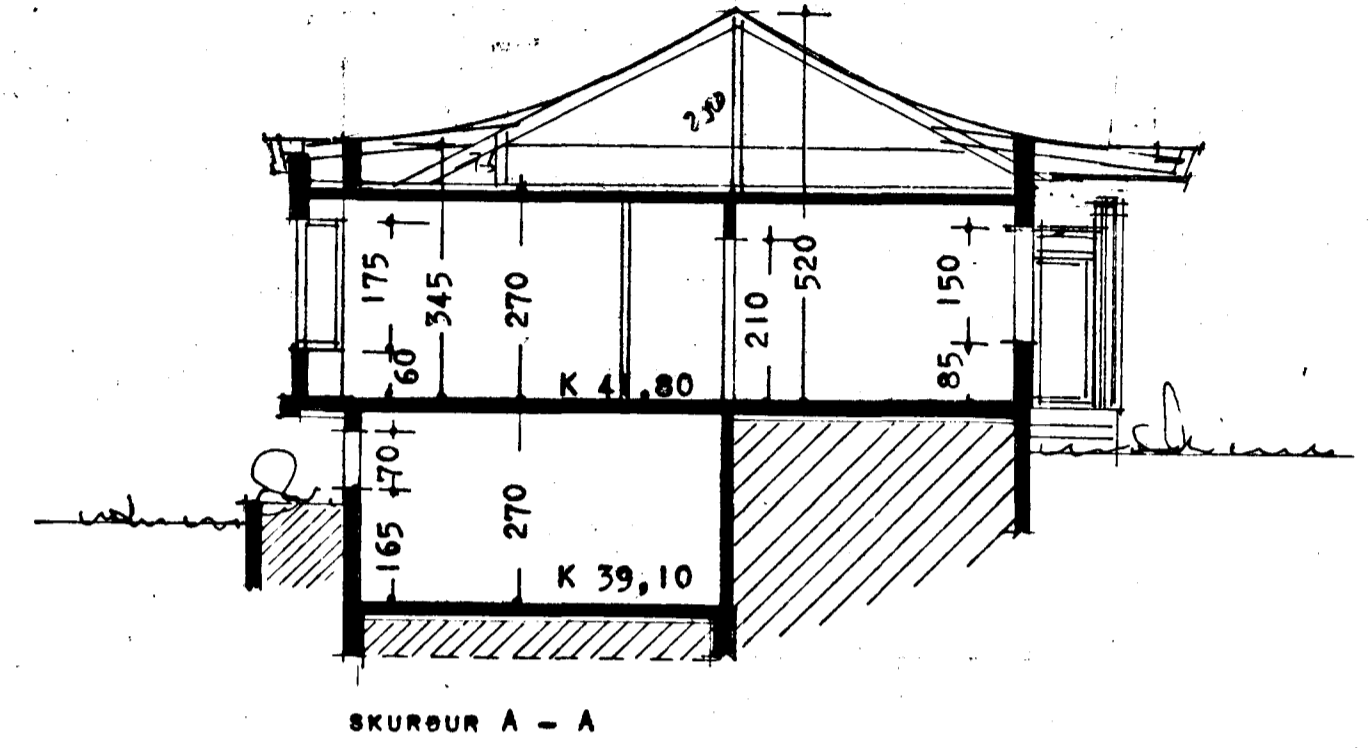


Samþykkt á fundi bygginga-
nefndar þ. 12/11 1980
BYGGINGAVALUTRÖÐIN
Í HAFNARFIRÐI
[Signature]

Ganna skal frá önnu
eldstæði í samráði við
stjórnvaldið

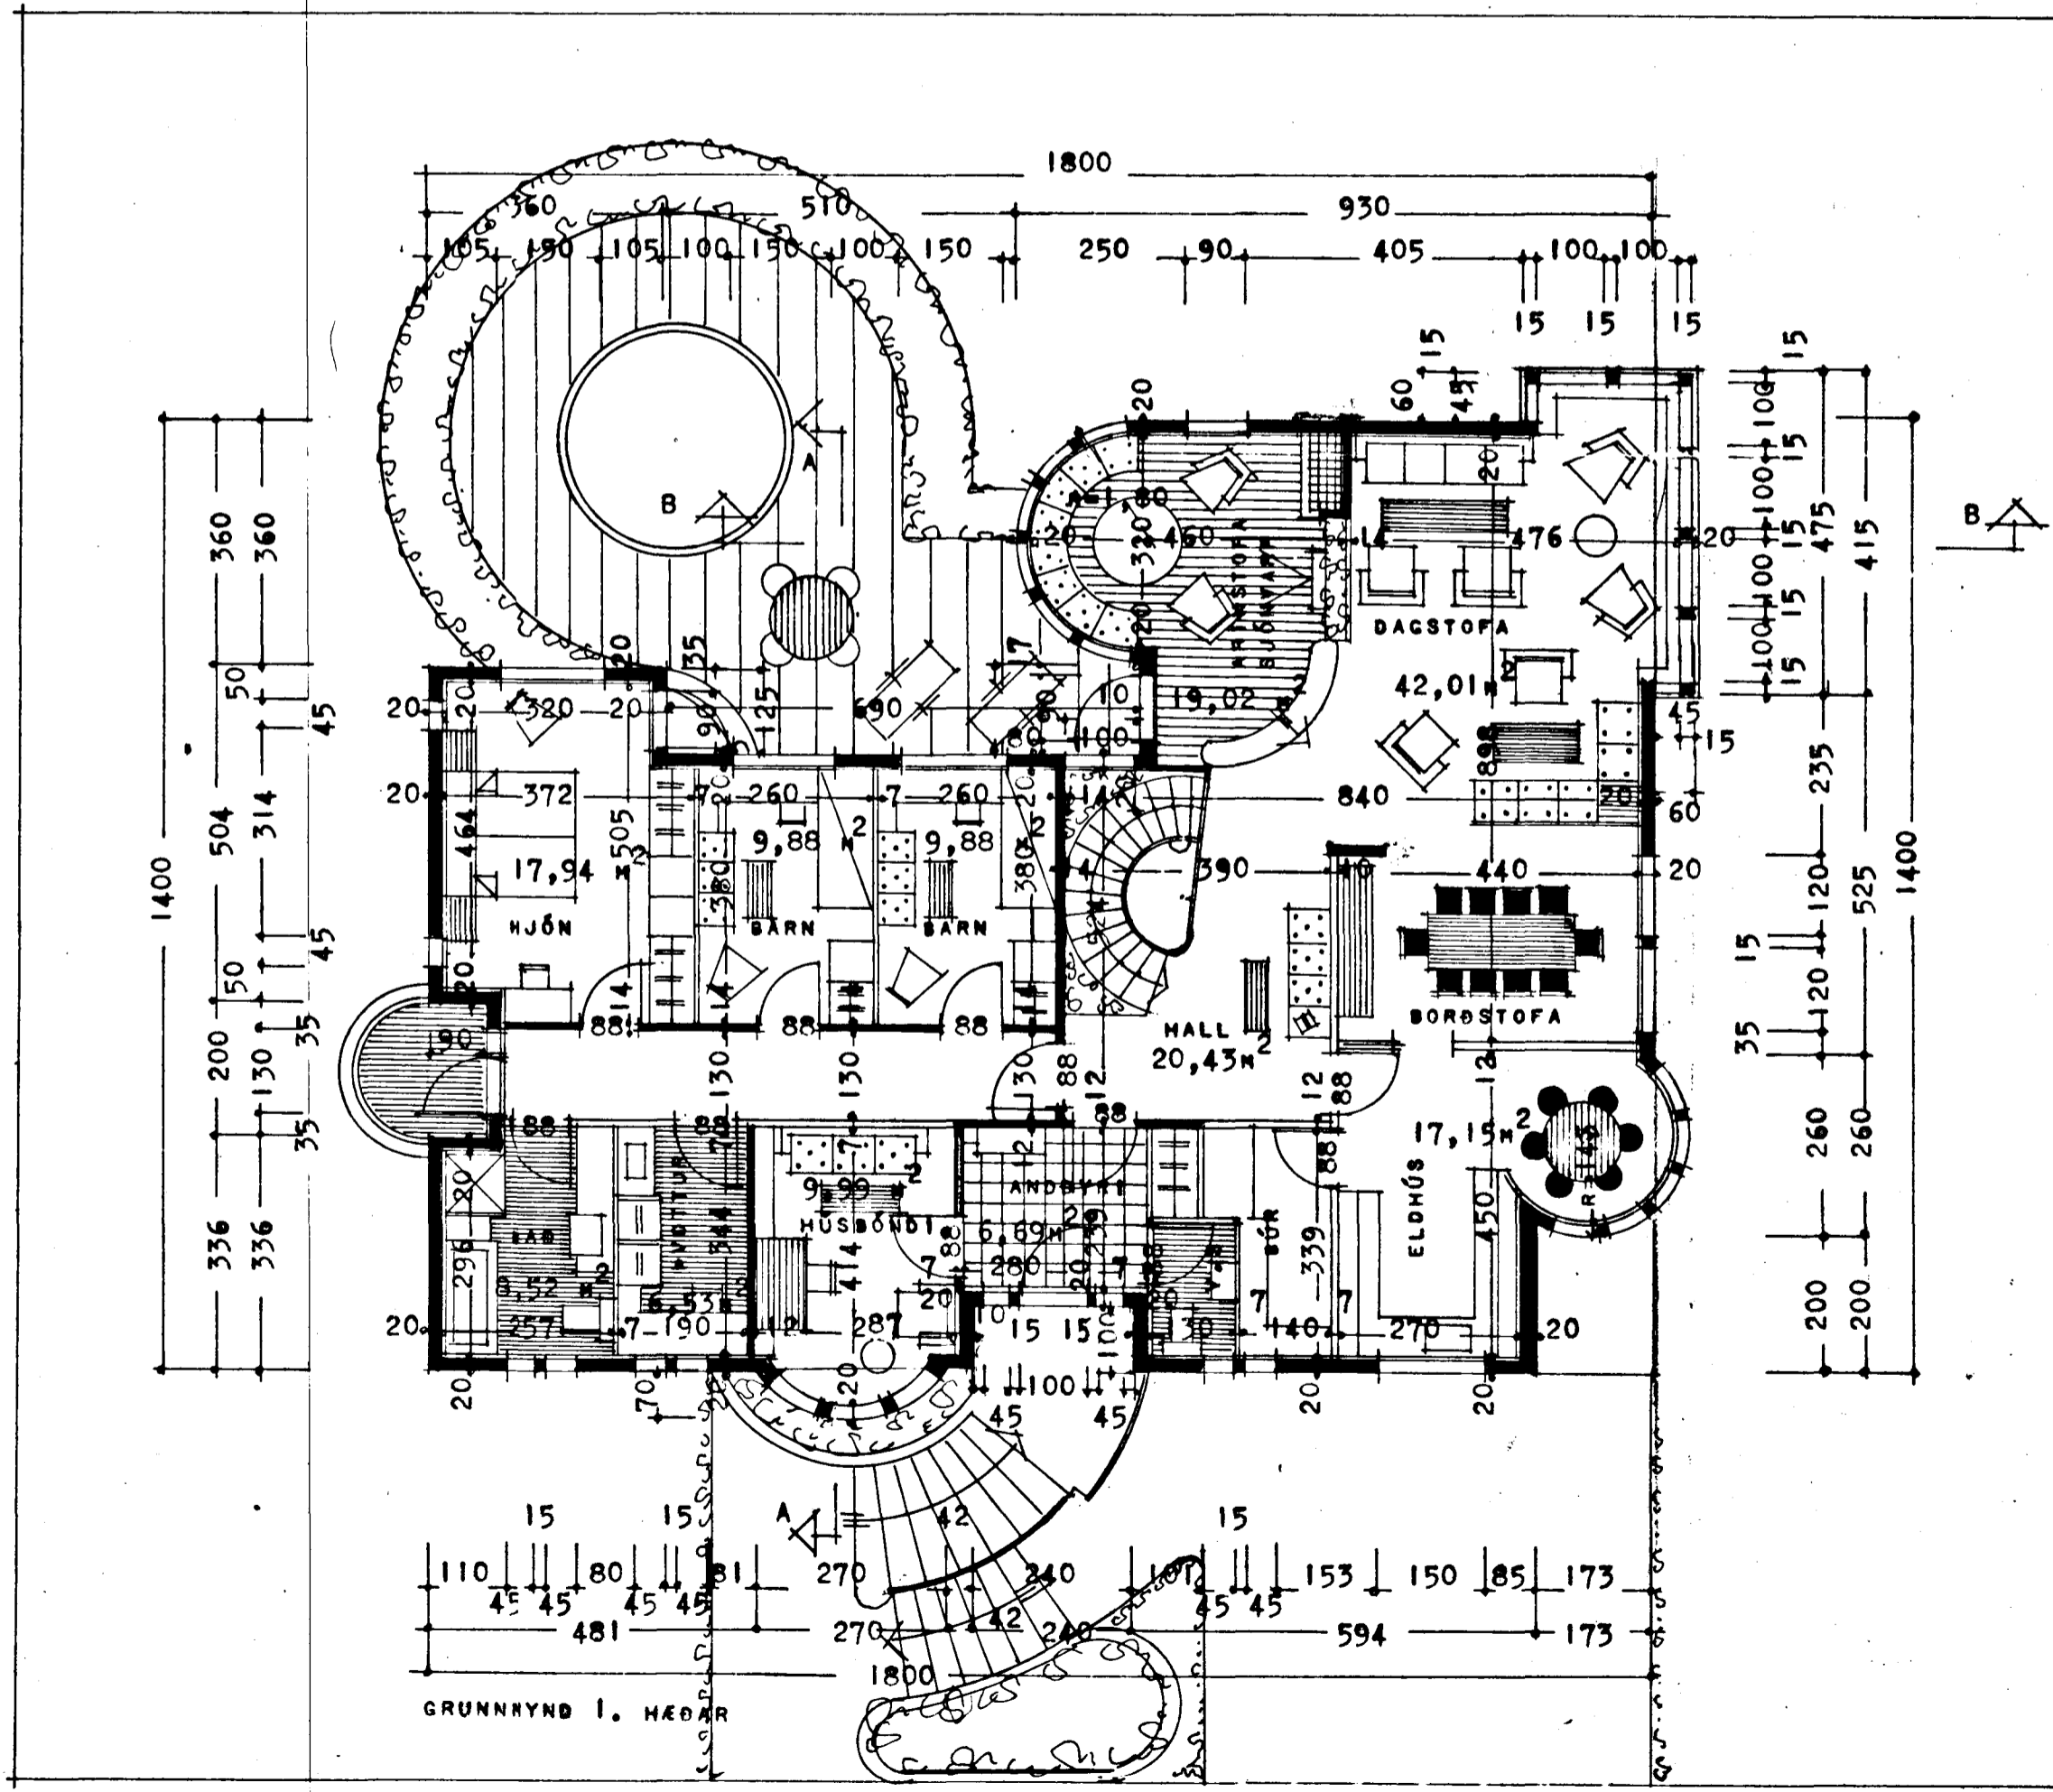

ANNARS SKV. SÉRUPPDRÁTTUR F M 1:20

REYKJAVÍK 1 SEPTEMBER 1980

[Signature]
Gjartan Þeirsson