HÁIHVAMMUR NR. 12 HAFNARFIRÐI M 1:100

Samþykkt á fundi byggingarnefndar þ. 12/11 19 80
BYGGINGAFULLTRÚINN
Í HAFNARFIRÐI

Ganga skal frá opnu eldvarnaeftirliti í samráði við slökkviliðsstjóra

KÓLNUNARTÖLUR

ÞAK 0,30 W / M² C°
GÓLF 0,40 — — —
ÚTVEGGIR 1,0 — — —

AFSTÖÐUMYND M 1:500
FLATARMÁL 1. HÆÐAR 205,94 M²
FLATARMÁL KJALLARA 88,73 M²
FLATARMÁL BÍFREIÐAG. 42,72 M²
ALLS 337,39 M²

NÝTINGARHLUTFALL 0,43

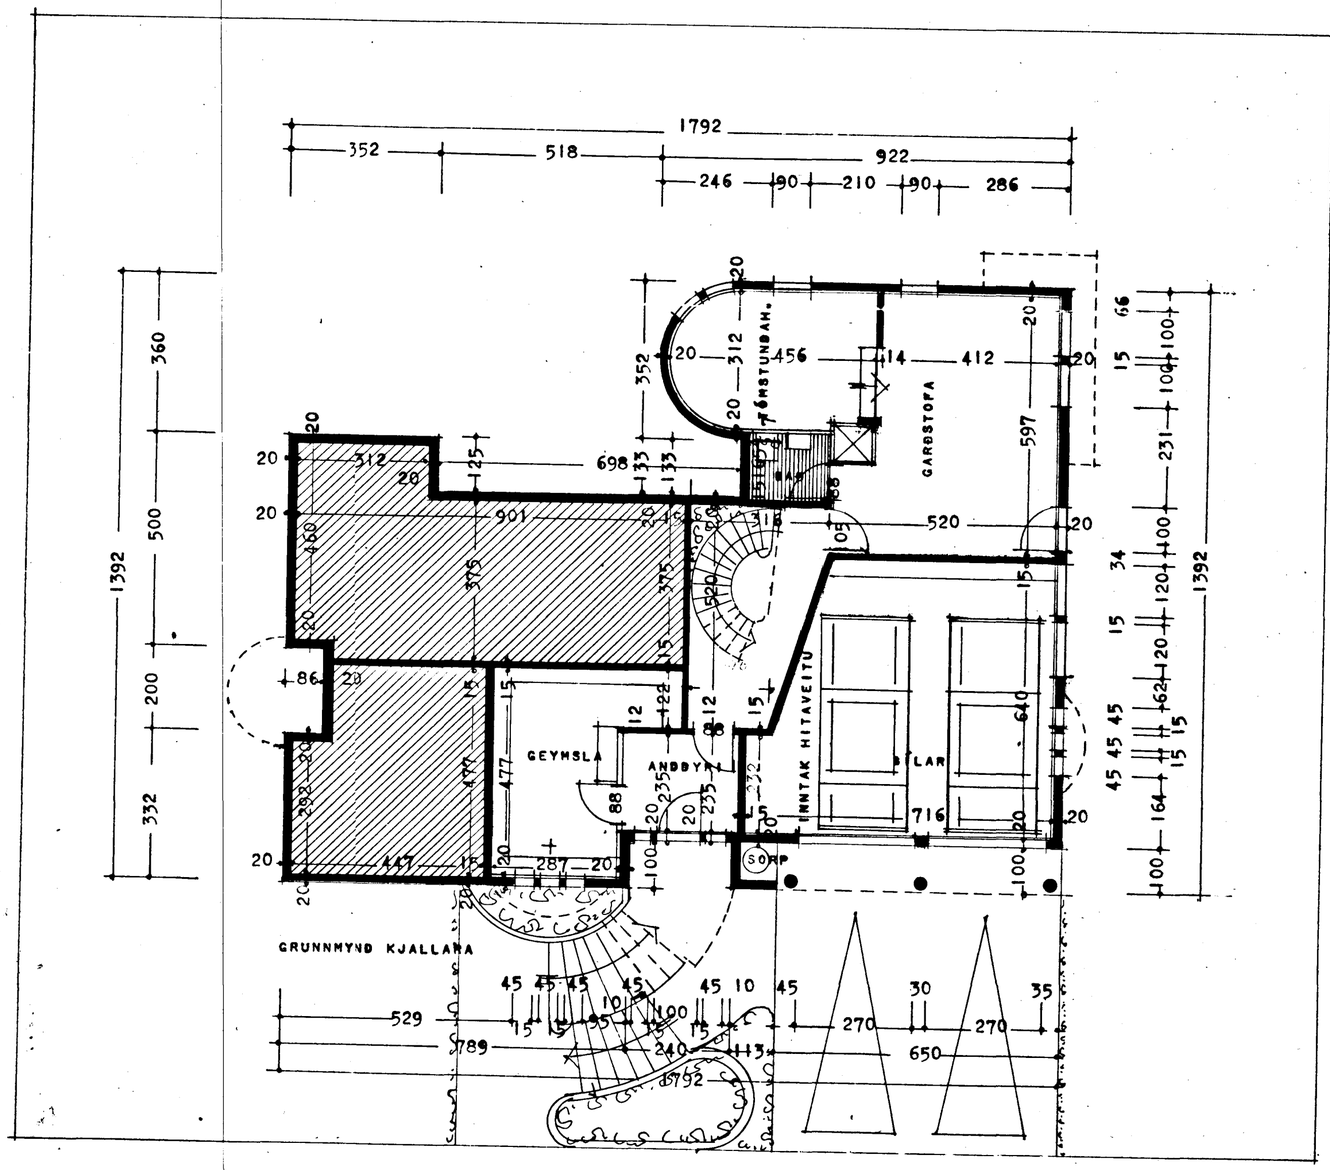

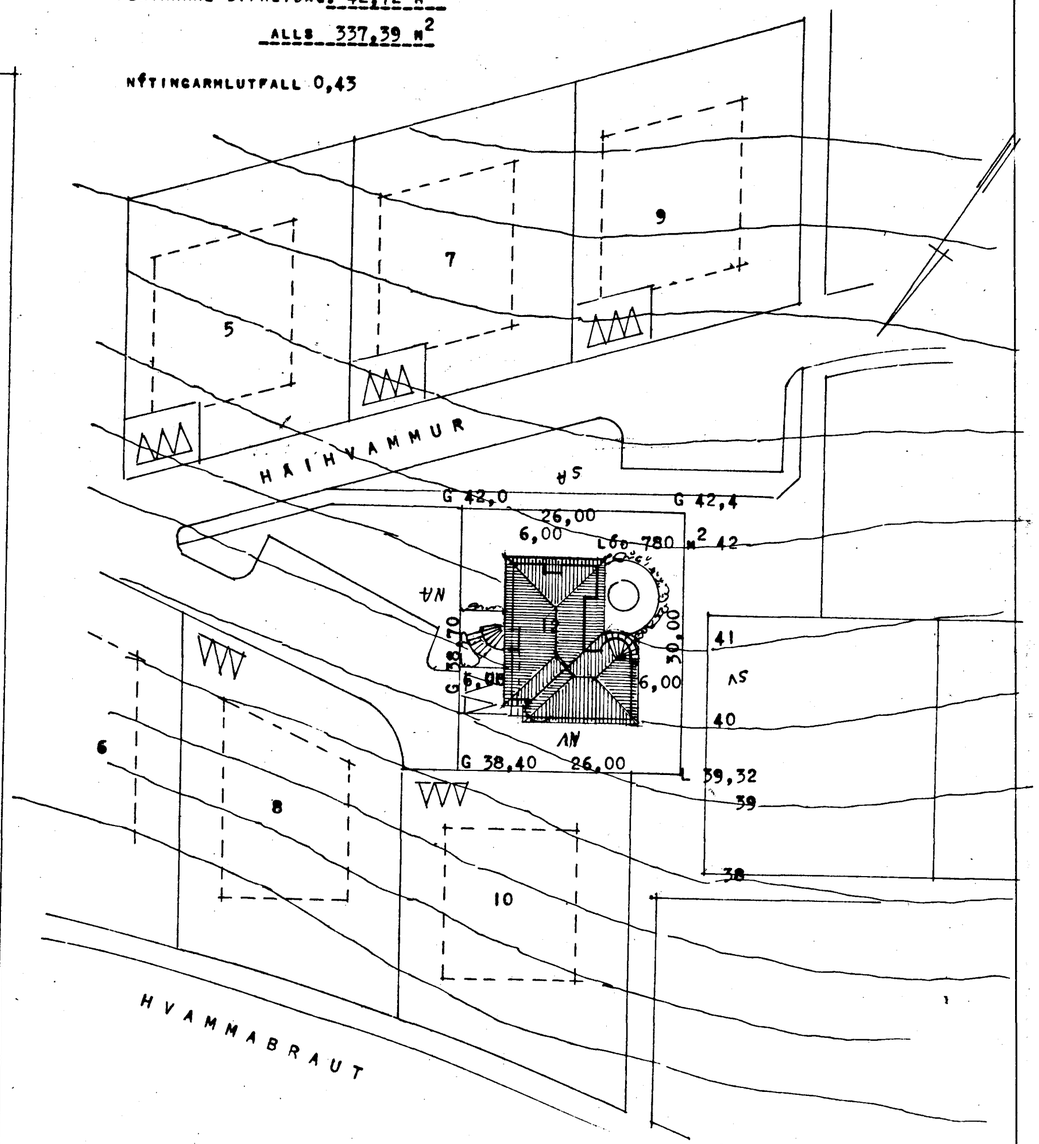

REYKJAVÍK í SEPTEMBER 1980

Þorsteinn Þorsteinsson