

GRUNNMYND 1. HÆÐAR


OFNASKRÁ

OFNAR FYRIR HITAVEITU at 40°C (80/40)

OFN N ^o .	HITADÖRF KCAL	MESTA HÆÐ	MESTA LENGD	STÓTAR	OFN LOKAR
01	670	60	130	CD	R
02	380	60	120	CB	T
03	610	60	130	AB	T
04	610	60	130	CB	T
05	780	60	140	CD	R
06	610	60	140	AB	R
11	2450	14	440	CD	T
12	600	60	170	AB	R
13	960	60	120		TL
14	150 [^]	14	320	CD	TL
15	2330	14	400	CD	TL
16	350	30	170	CD	R
17	160	60	60	CD	R
18	980	100	80	AB	R
21	1350	45	210	CD	R
22	500	50	80	AB	R
23	380	50	100	CB	R
24	830	50	160	AB	R
25	1360	50	200	CB	T
26	530	70	140	CD	R
27	530	70	120	CD	T
18470					

STILLITÉ SÊ Á MÓTI LOKA

- R - ø10 mm LOKI Á BAKRENNSLI, STJÖRNAST AF VATNSHITASTIGI
- ø10 mm LOKI Á FRAMRENNSLI, STJÖRNAST AF LOFTHITASTIGI
- ø10 mm LOKI Á FRAMRENNSLI, MED LAUSUM ÞREIFARA

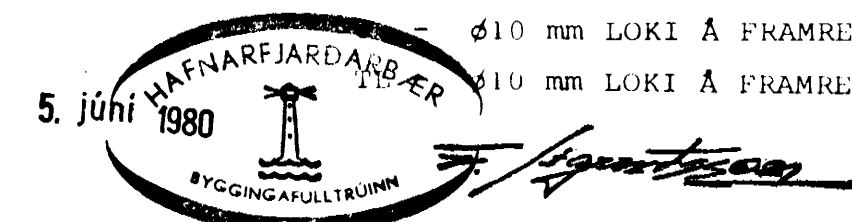

				VST VERKFRÆDISTOFA SIGURDAR THORODDSEN hf. VERKFRÆDIRAÐGJAFAR FRV				TRYGGVI ÓLAFSSON						
				105 Reykjavík, Ármúli 4 Simi (91) 8 44 99 Fjarriti 2040 vst is 600 Akureyri, Glergata 36 Simi (96) 2 25 43 310 Borgarnes, Berugata 12 Simi (93) 73 17 400 Ísafjörður, Fjarðarstræti 11 Simi (94) 37 08				HÁIHVAMMUR 13. HAFNARFIRÐI HREINLÆTIS- OG HITALAGNIR LAGNIR Á 1. HÆÐ						
Teikn nr.	Tilvisun á teikningu	Br.	Dags.	Eðli breytingar	Br.	Yf.	Samj.	Hannað A.S.	Teiknað k.j.k.	Yfirfarð <i>[Signature]</i>	Samþykkt <i>[Signature]</i>	Dagsetning FEB 1980	Verk nr. 79 079	Teikn nr. 2.03