


SKÝRINGAR VATNSLAGNIR


ÖNLEFND MÁL ERU CM.

PIPUR UTANHÜSS ERU ÓR PLASTI. PÍPUR INNANHÜSS EPU GALVANISERADAR VATNSPIPUR, SKRÖPADAR SAMAN. KALDAVATNSPIPUR SKAL VEIÐJA MEÐ SISALPAPPA ÁÐUR EN EINANGRÁÐ ER. PÍPUR SKAL EINANGRÁ MEÐ TVEI GLERULLARHÖLKUM OG VEIÐJA MEÐ MJÖCKU PLASTI. LÁRÉTTAR PÍPUR SKAL FESTA MEÐ 2,0 M MILLIBILI. LÓDRÉTTAR PÍPUR SKAL FESTA NÁÐGÆT TÖPPUNARSTÖÐUM. NEYSLUVATNSKERFI SKAL DRÝSTIHEYNA MEÐ KÖLDU VATNI OG 8 KG/CM² DRÝSTINGI SEM SKAL STANDA Í 24 KLST. HENT OG VINNA SÉ Í SAMRÉMI VID REGLUGERÐ FYRIR VÆRISLITU NEYSLAVÍKUR.

- | | | | |
|-------|-----------------|----|---------------|
| — | KALT VATN | SB | STEYPIÐ |
| - - - | HEITT VATN | GN | GÓLDNIDREKALL |
| —+— | KALDUR KRANI | SK | SLÖNGVERANT |
| —+— | HEITUR KRANI | EV | ELDHÚSVASKUR |
| —X— | RENNILOKI | UP | UPPDVOTTAVÉL |
| — — | EINSTREYMTSLOKI | VS | VATNSSALERNI |
| —□— | SIGTI | B | BADKAP |
| L | 30 CM LOFTPÓÐI | SV | SKOLVASKUR |
| | | D | DVOTTAVÉL |
| | | HL | HANDLAUG |
| | | PN | PÍPUR NIÐUR |
| | | PU | PÍPUR UPP |
| | | F | FALLPÍPA |

KERFISMYND NEYSLUVATNSLAGNA 1:50

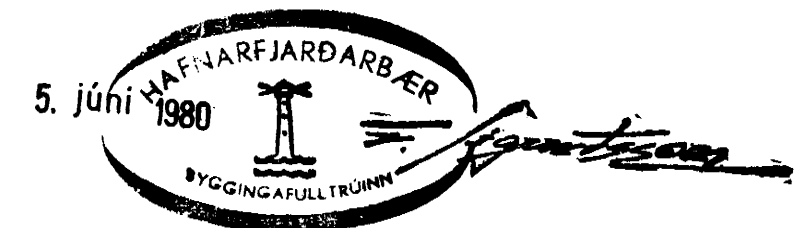

				 VERKFRÆDISTOFA SIGURDAR THORODDSEN hf. VERKFRÆDIRÁÐGJAFAR FRV				TRYGGVI ÓLAFSSON						
				105 Reykjavík, Ármúli 4, Sími: (91) 8 44 99, Fjarriti: 2040 vst.is 600 Akureyri, Glergata 36, Sími: (96) 2 25 43 310 Borgarnes, Berugata 12, Sími: (93) 73 17 400 Ísafjörður, Fjarðarstræti 11, Sími: (94) 37 08				HÁIHVAMMUR 13, HAFNARFIRÐI, HREINLÆTIS- OG HITALAGNIR, KERFISMYND NEYSLUVATNS.						
Teikn nr	Tilvisun á teikningu	Br	Dags	Eðli breytingar	Br	Yf	Sam	Stannað	Teiknað	Yfirfarið	Samþykkt	Dagsetning	Stærð	Teiknað
								A. S.	k. j. k.	<i>[Signature]</i>	<i>[Signature]</i>	FEB. 1979	79 079.	2. 07