

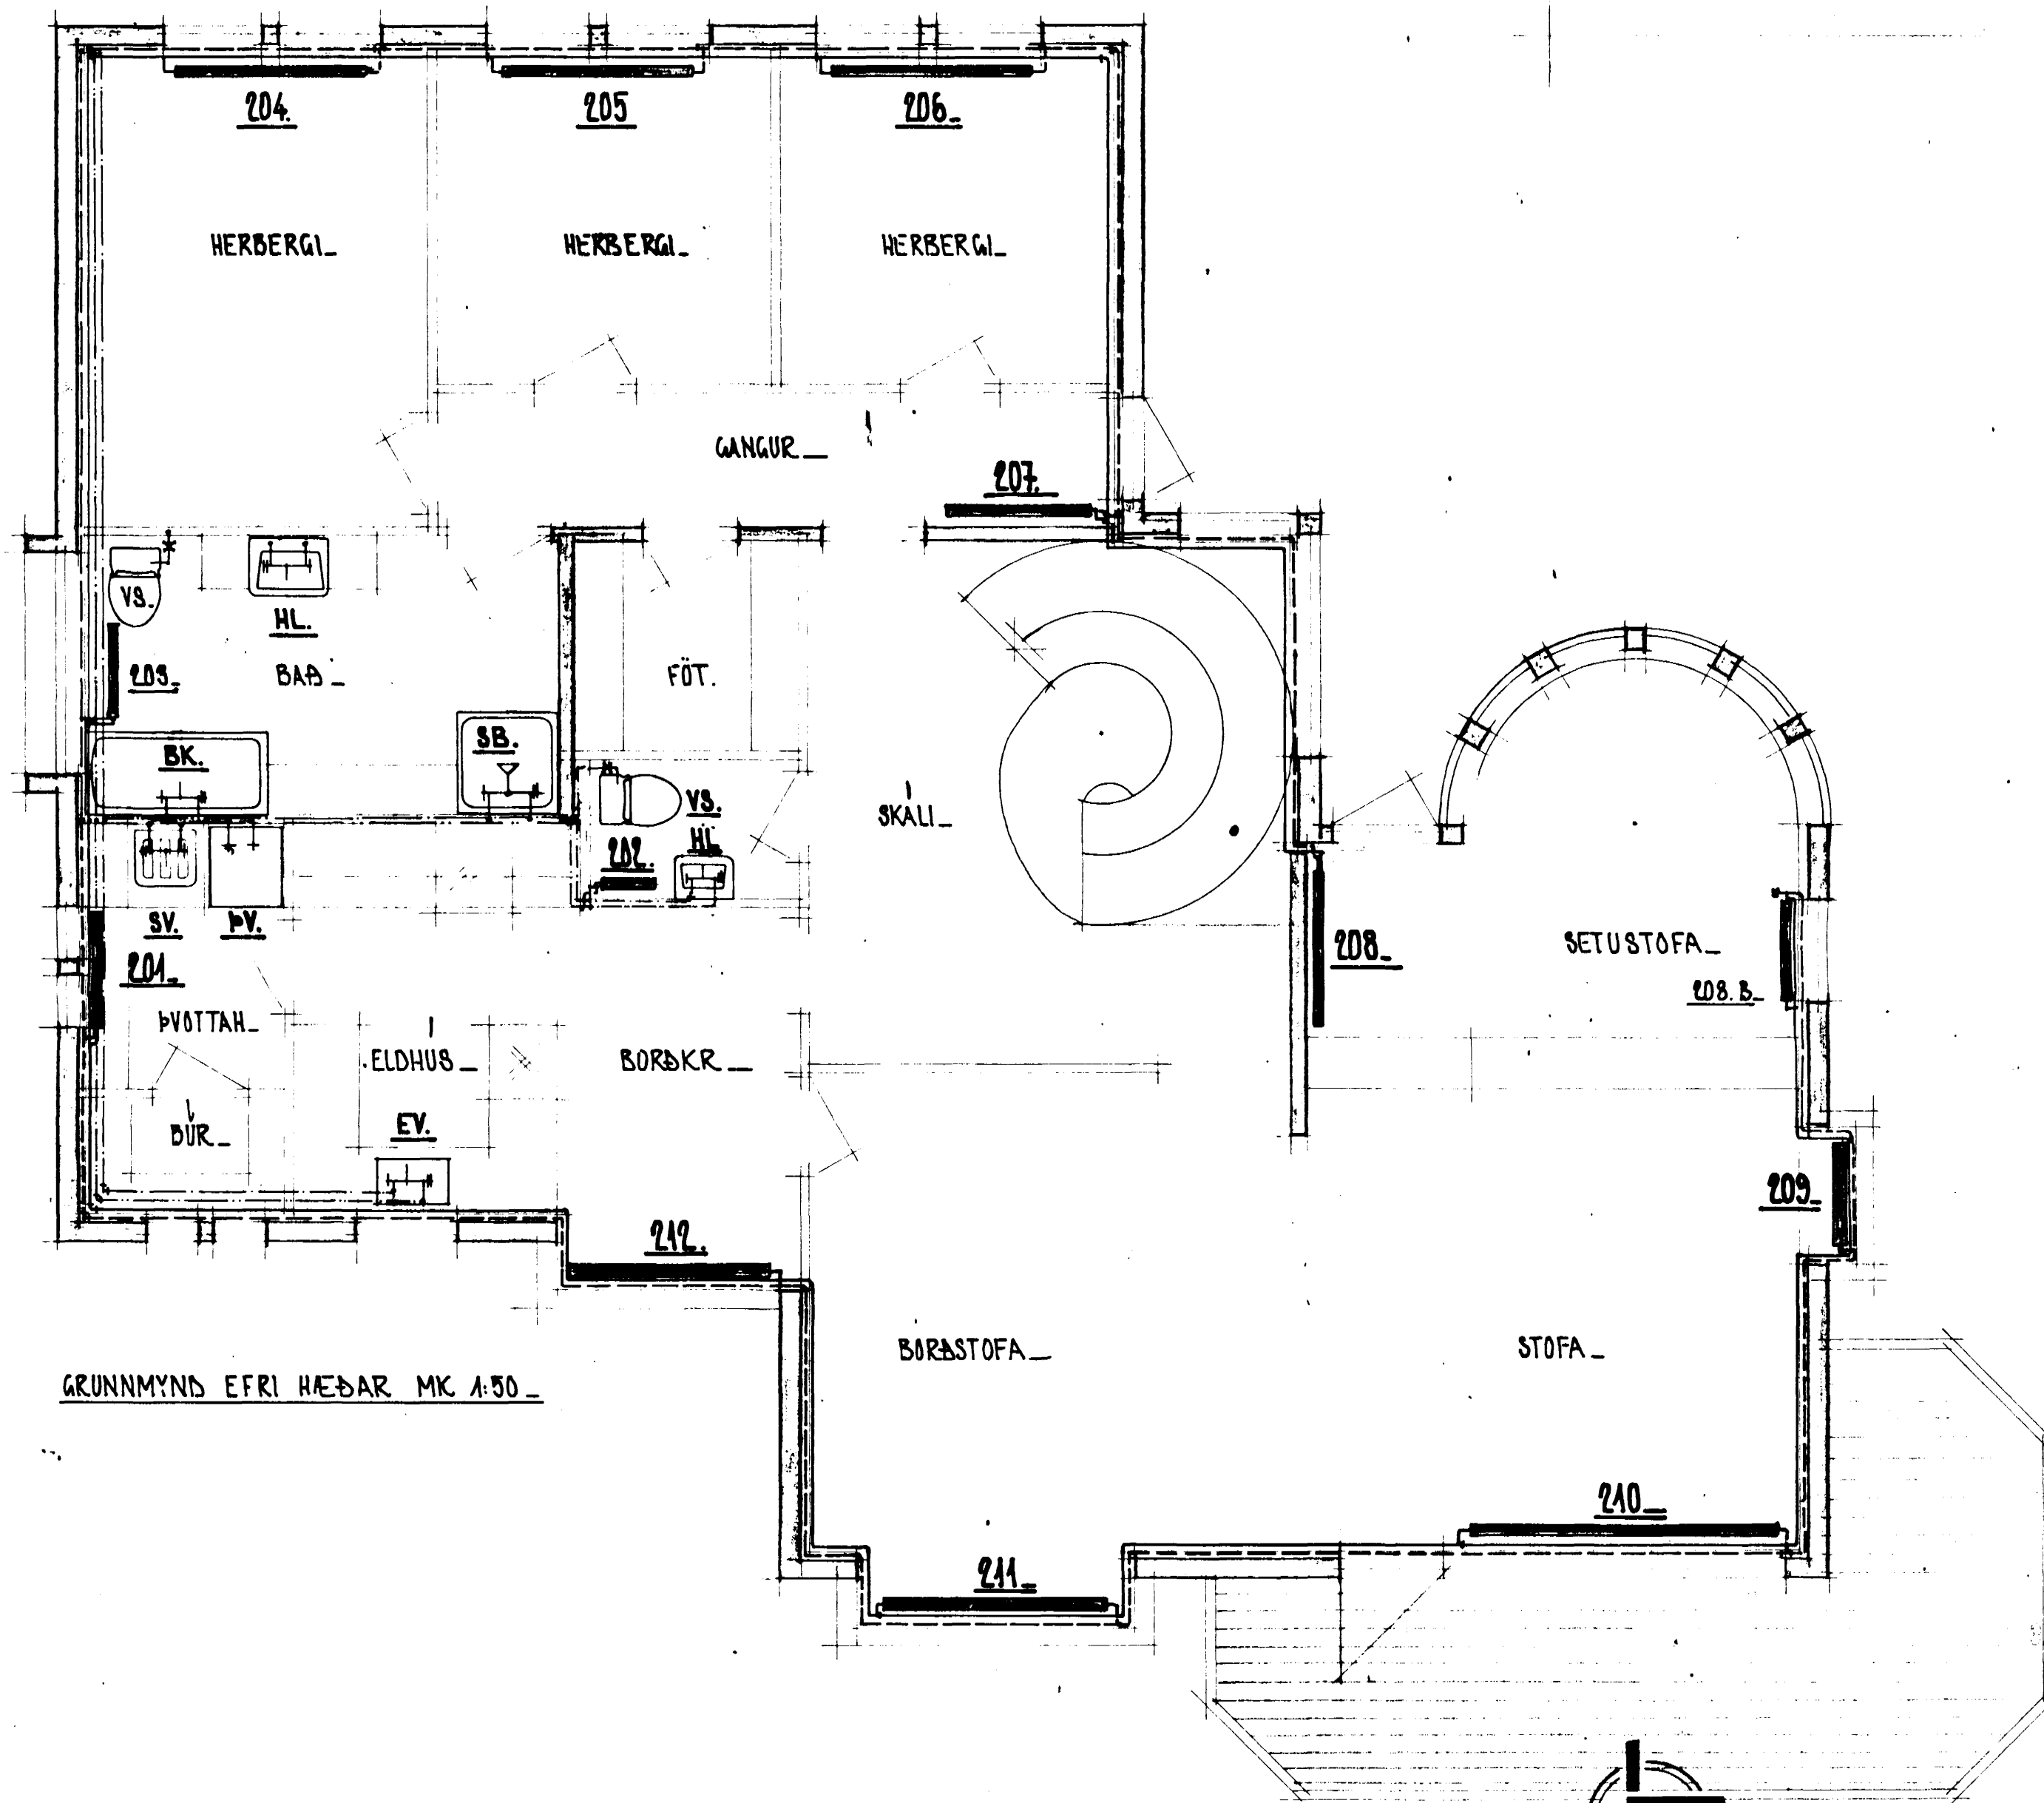


HAIHVAMMUR 15.

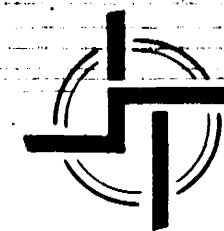

GRUNNMYND EFRÍ HÆÐAR MK 1:50

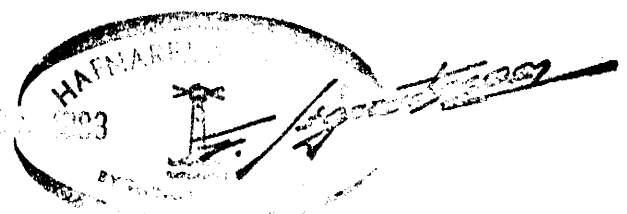

**STAÐALHÚS** S/F

TEIKNISTOFA SÍÐUMÚLA 31 SÍMI 83141

VERKEFNI	DAGS.	1982	VERK NR
NIÐUN OG NEYTLUVATN GRM. E.H.	MKV.	1:50	
HAIHVAMMUR 15 HAFNARFIRÐI.	BR. ÖL. 13. SK.		SU 101
	BLAD NR	3.03.	

SIGURDUR GUDMUNDSSON SIGURDUR P. KRISTJÁNSSON FTFI