
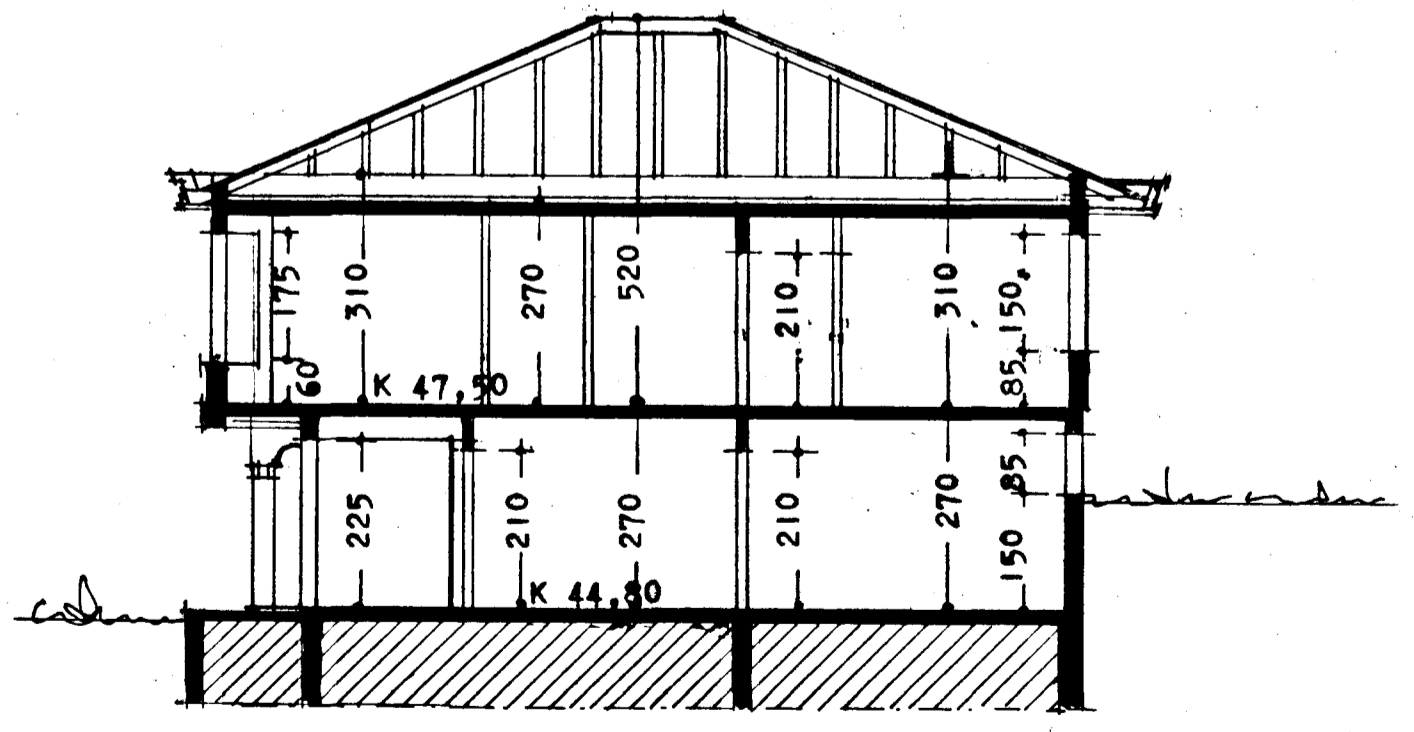
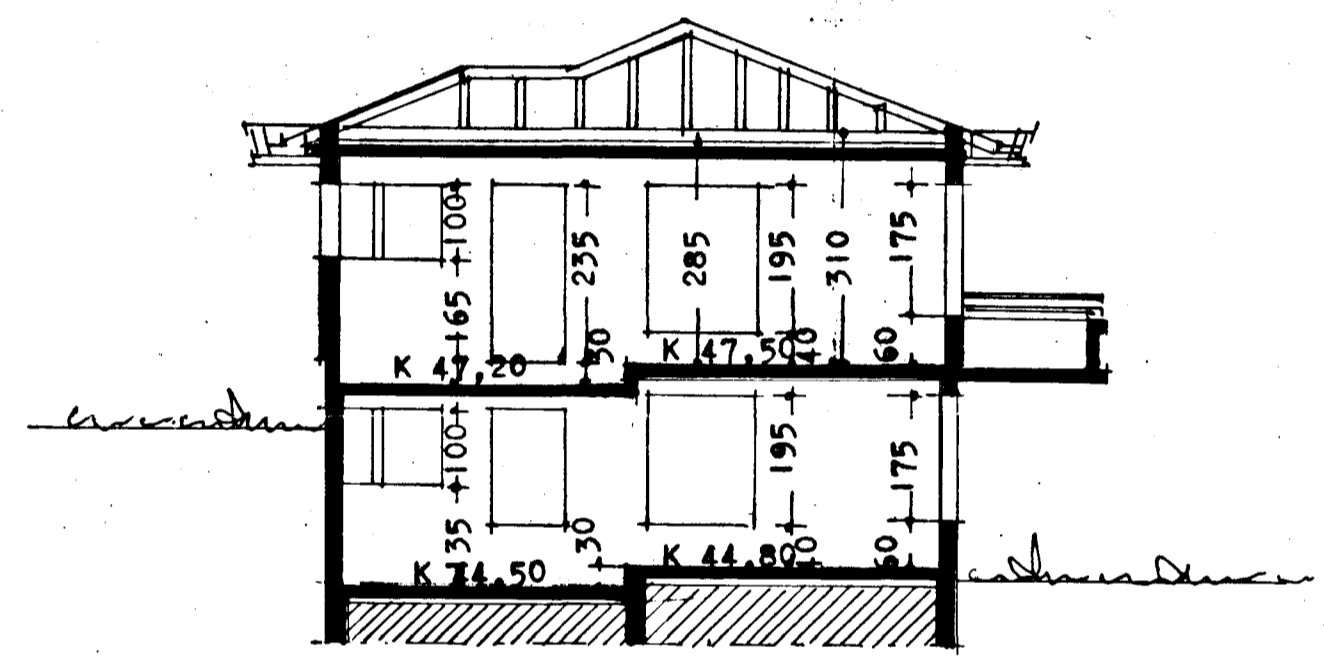


Samþykkt á fundi bygginga-
nefndar þ. 17/9 1980
BYGGINGAFULLTRÚÐIN
Í HAFNARFIRÐI
S. Bjartan

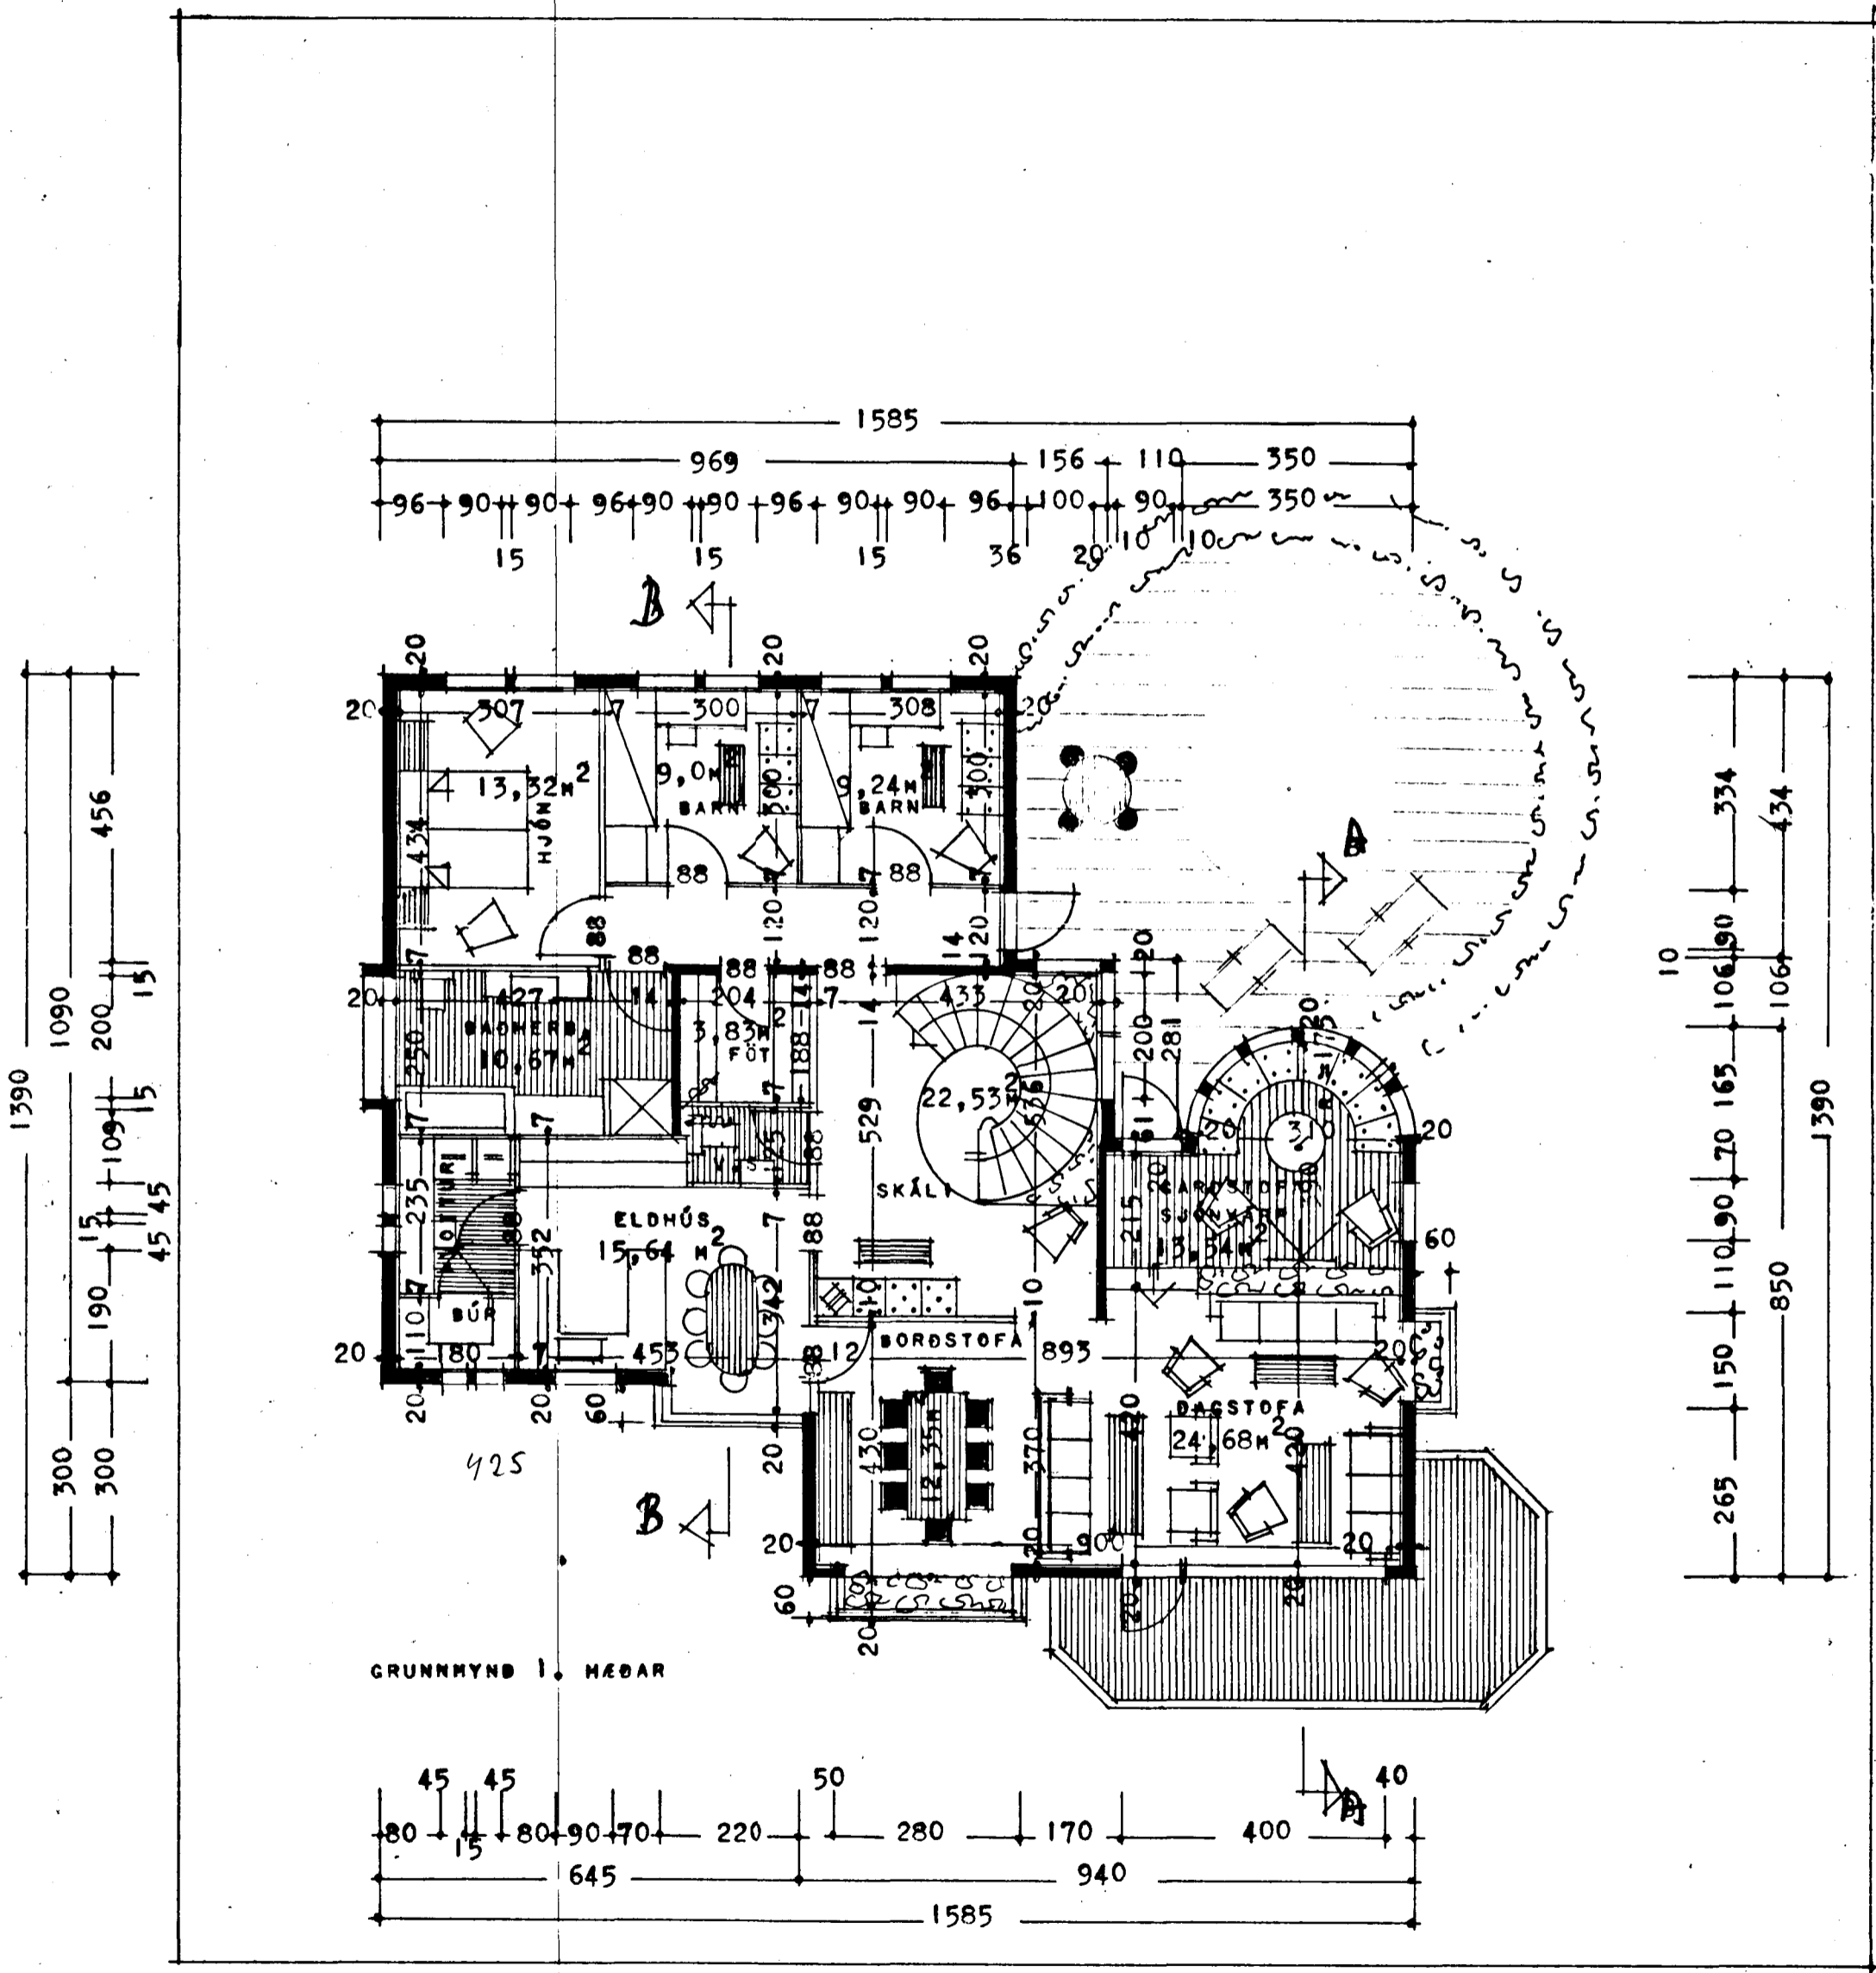

S. Bjartan Sveinsson