




Samþykkt á fundi bygginga-
nefndar þ. 17/9 1980
BYGGINGAFULLTRÚÐIN
Í HAFNARFIRÐI
[Signature]

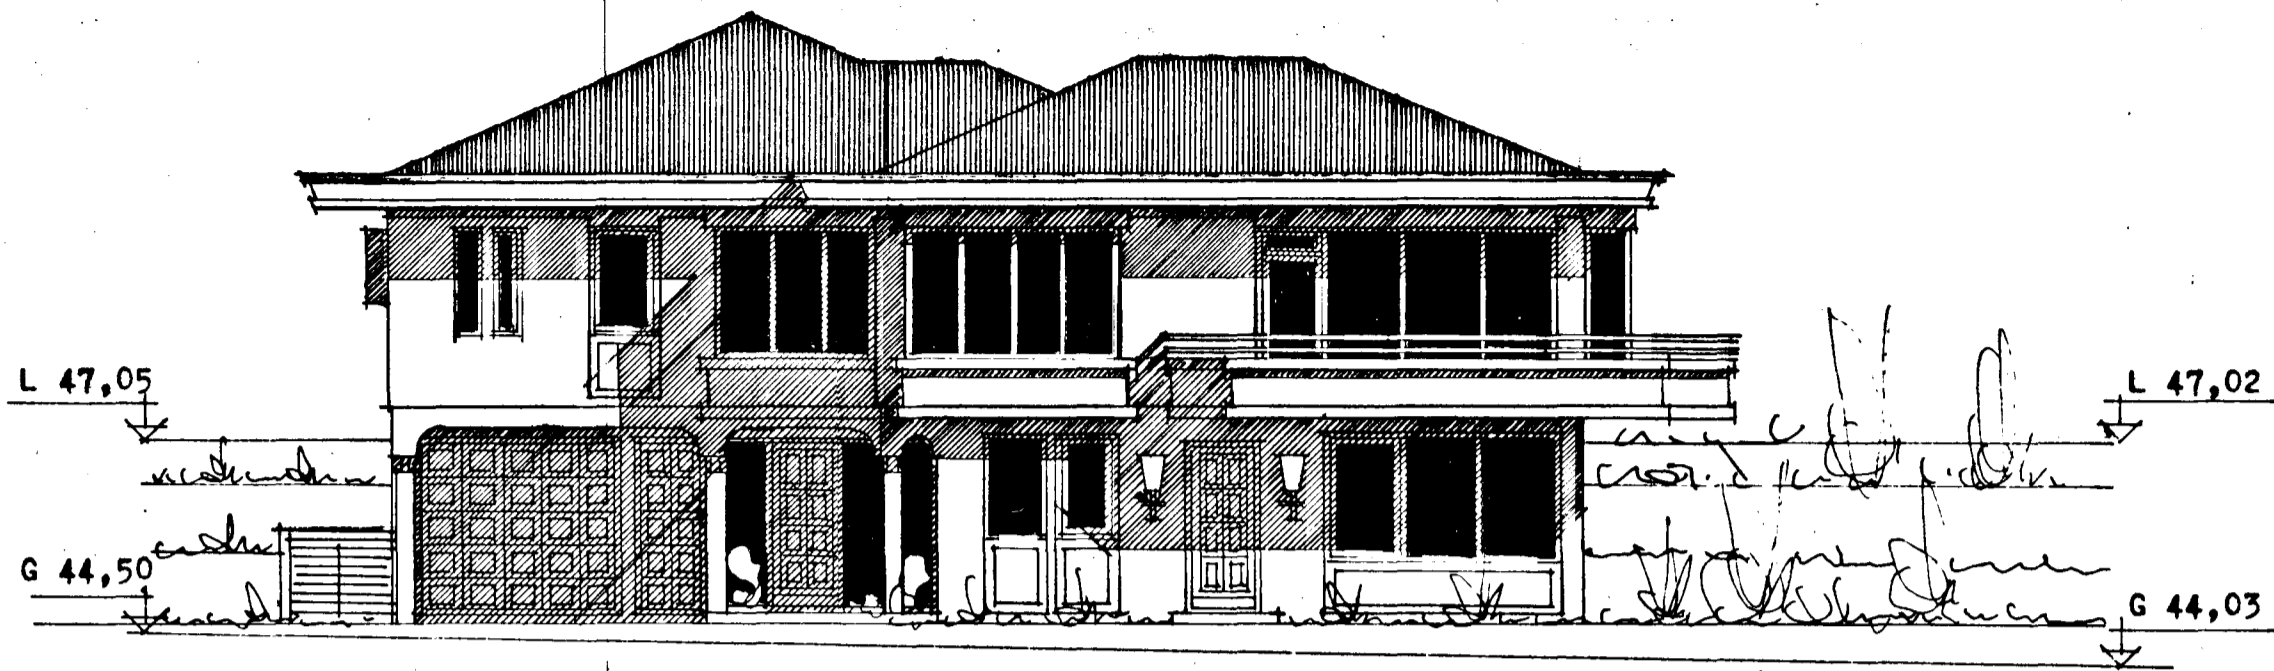

NORD-VESTUR

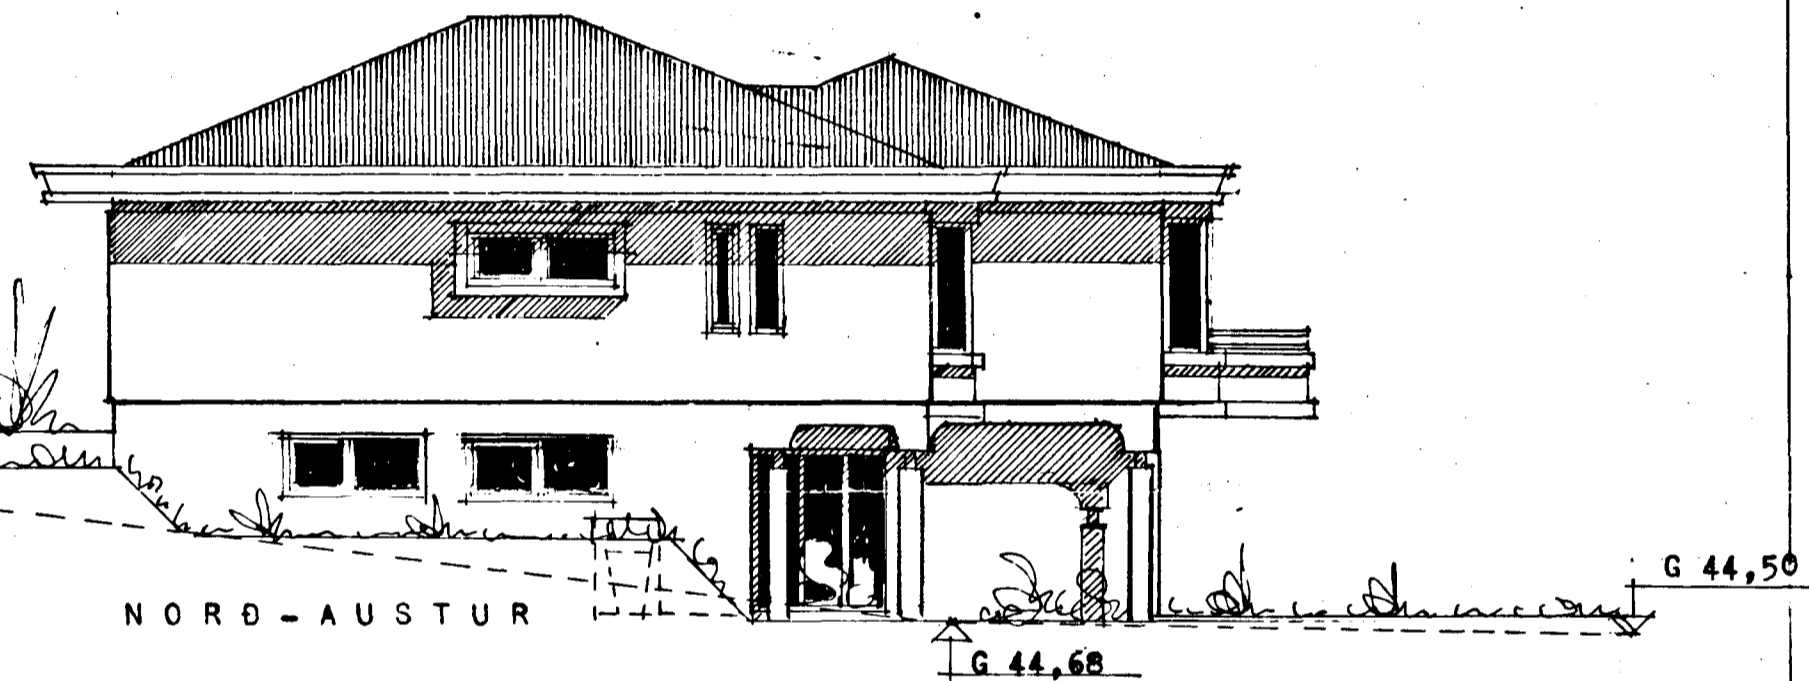

NORD-AUSTUR

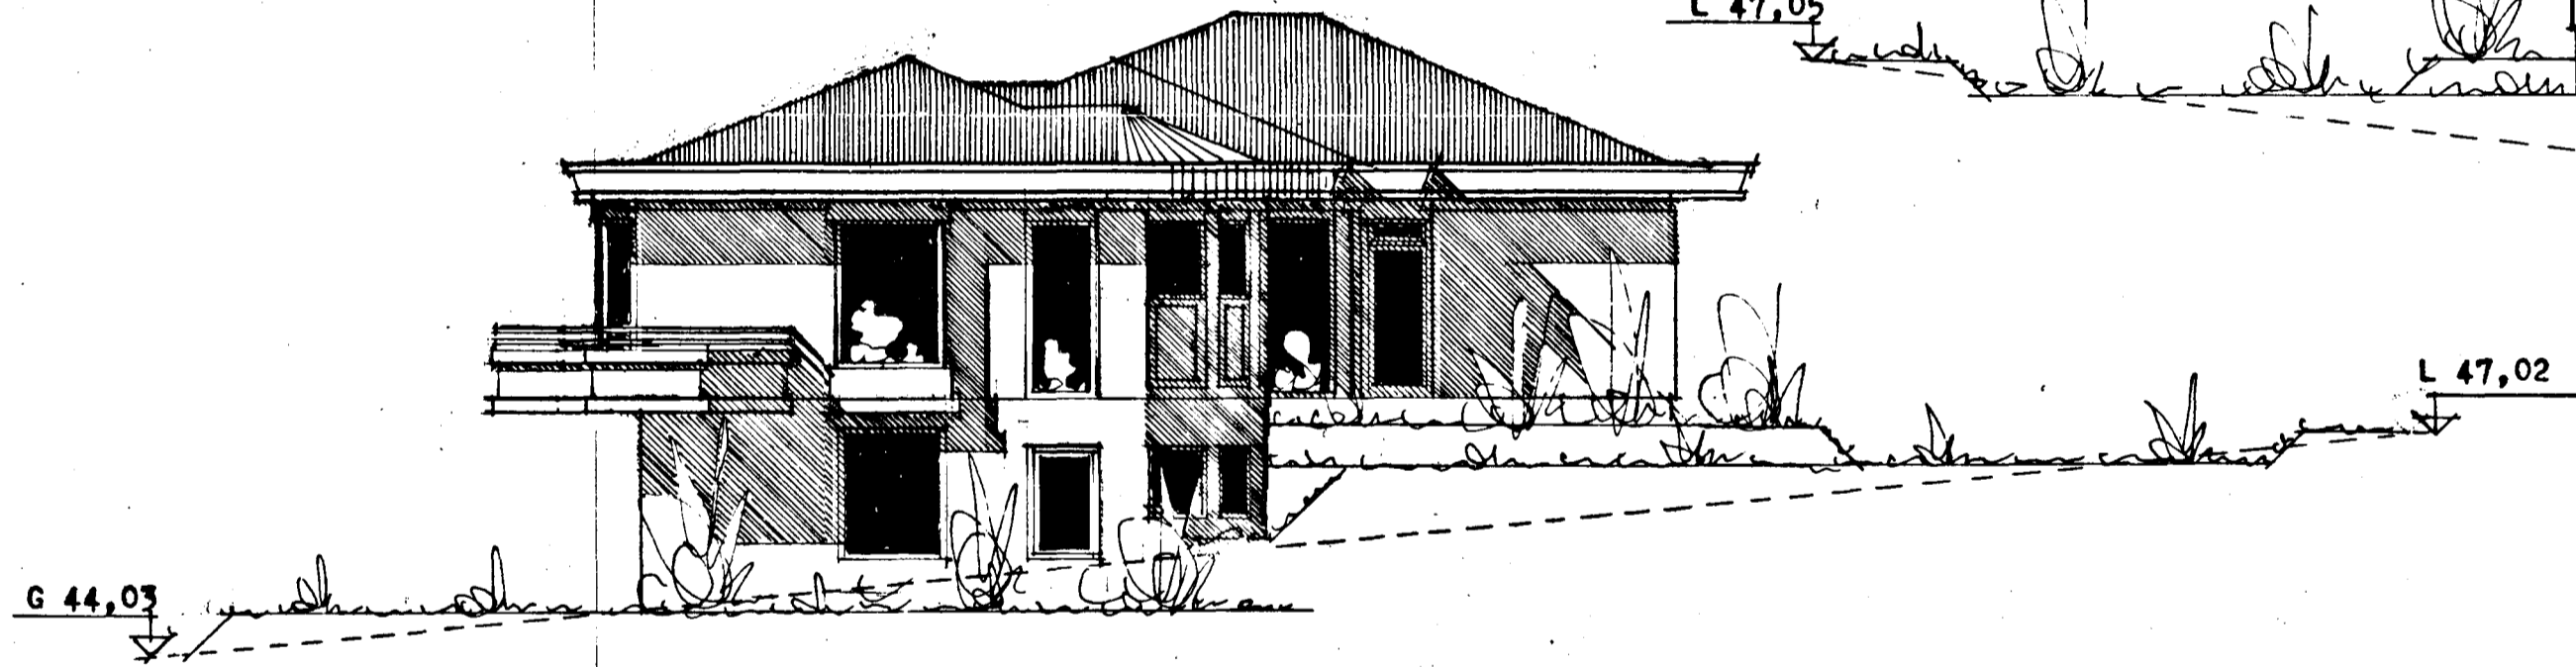

SUD-VESTUR



SUD-AUSTUR