OFNATAFLA

OFN NR	HITAÞÖRF KCAL/H	MESTA LENGD MM	MESTA HÆÐ MM	TENGING A — L / B — D	VALIN OFNAGERÐ	HITAGJÖF KCAL/H	LENGD MM	HÆÐ MM	ATHUGASEMD
001	1110	1600	800						
002	1840	1600	700						
003		1600	700						
004	1200	2600	400						
005	1840	1600	700						
006		1600	700						
007	1000	1000	700						
008	500	800	600						
101	4300	3000	900						
102	1350	1600	400						
103	250	600	600						
104	2500	4300	400						
105	1900	2600	400						
106	2000	1500	700						
107	1200	1800	400						
108	800	1600	600						
109	800	1600	600						
110	1100	1000	800						
112	1300	1500	600						
113	500	800	600						
111	650	700	600						

OFNASTÆRÐIR SKAL MIÐA VIÐ HITAVEITU Δt=40°C ALLAR TENGINGAR AÐ OG FRÀ OFNUM ERU 10 MM NEMA ANNARS SÉ GETIÐ
ÁÐUR EN OFNAR ERU PANTAÐIR SKAL YFIRFARA MÁL Á BYGGINGASTAÐ MESTA HÆÐ Á OFNI ER HÆÐ FRÁ GÓLFI UPP Í GLUGGA AÐ FRÁDREGNUM 20 CM HAFA SKAL SAMRÁÐ VIÐ ARKITEKT ER GENGIÐ ER FRÁ EÐDANLEGRI OFNAPÖNTUN

SKÝRINGAR

GERT ER RÁÐ FYRIR AÐ EINANGRUN HÚSS SÉ SKV BYGGINGASAMÞYKKT, TVÖFÖLDU GLERI Í ÖLLUM GLUGGUM OG ÞÉTTILISTUM Í ÖLLUM OPNANLEGUM GLUGGAM OG HURÐUM

PIPU
PÍPUR SÉU SVARTAR JÁRNPÍPUR MEÐ SKRÚFUÐUM TENGISTYKKJUM
ÞVERMÁL PÍPNA ER GEFIÐ Í MM Á RÖMMYND OG Á TENGIMYND MÆLAGRINDAR

ALLUR FRÁGANGUR PÍPNA SÉ Í SAMRÆMI VIÐ GILDANDI REGLUGERÐIR OG STAÐLA
PÍPUR EINANGRIST MEÐ AMK 20 MM GLERULLAR-HÓLKUM OG VEFJIST MEÐ PLASTI EÐA SÍSALFARRA

Á ALLA OFNA KOMI
LOFTSKRÚFUR, STILLITE OG SJÁLFVIRKIR OFNLOKAR T.D DANFOSS GERÐ FJVR EÐA RAVL TÆMINGARKRANAR KOMI ÞAR SEM SÝNT ER OG ANNARSSTAÐAR ER ÞURFA ÞYKIR

ÖLL TÁKN OG SKÝRINGAR SÉU SKV ÍSLENSKUM STAÐLI ÍST 64

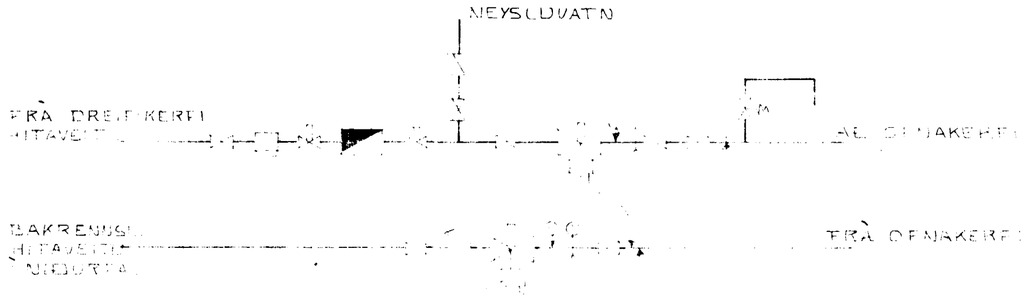

TENGIMYND MÆLAGRINDAR HITAV.
EKKI I KVARÐA

30. okt. 1980 HAFNARFJARÐARBÆR BYGGINGAFULLTRÚINN

HÁIHVAMMUR 2 HAFNARFIRÐI OFNATAFLA, SKÝRINGAR OG TENGIMYND HITAVETU	DAGS. FEB. 80 REIKN. Sig Þorl TEIKN. — VERK NR. 7905
SIGURÐUR ÞORLEIFSSON TÆKNIFR. F.T.F.I. HRAUNBRÚN 17 HAFNARFIRÐI SÍMI 52452	BLAÐ NR. 12