




Samþykkt á fundi bygginga-
nefndar þ. 19.9.1979
BYGGINGAFULLTRÚINN
Í HAFNARFIRÐI
S. Sigmundsson

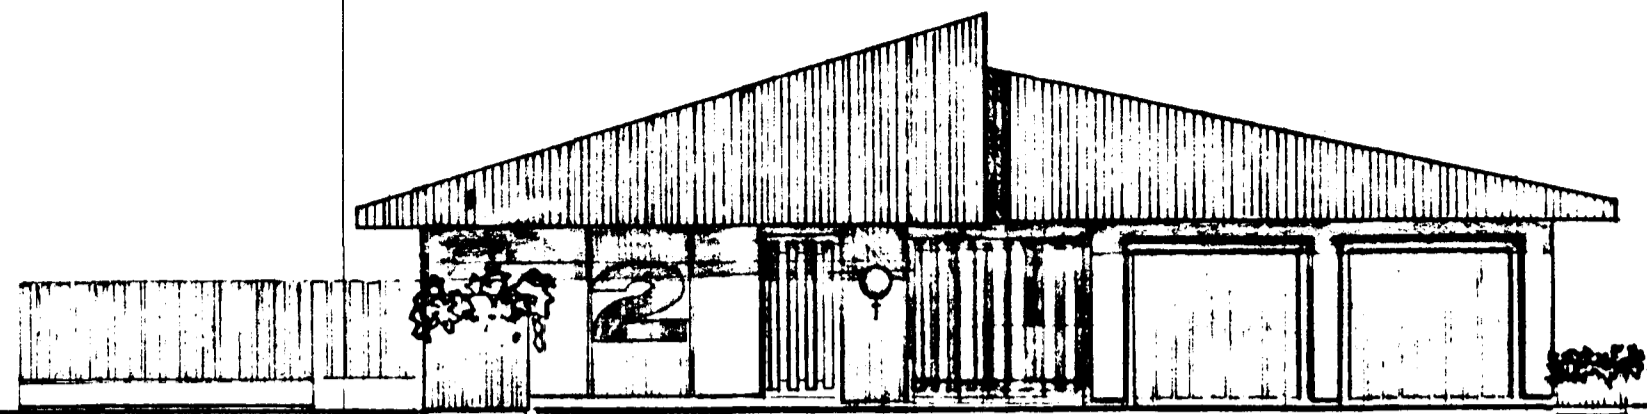



SUDAUSTUR

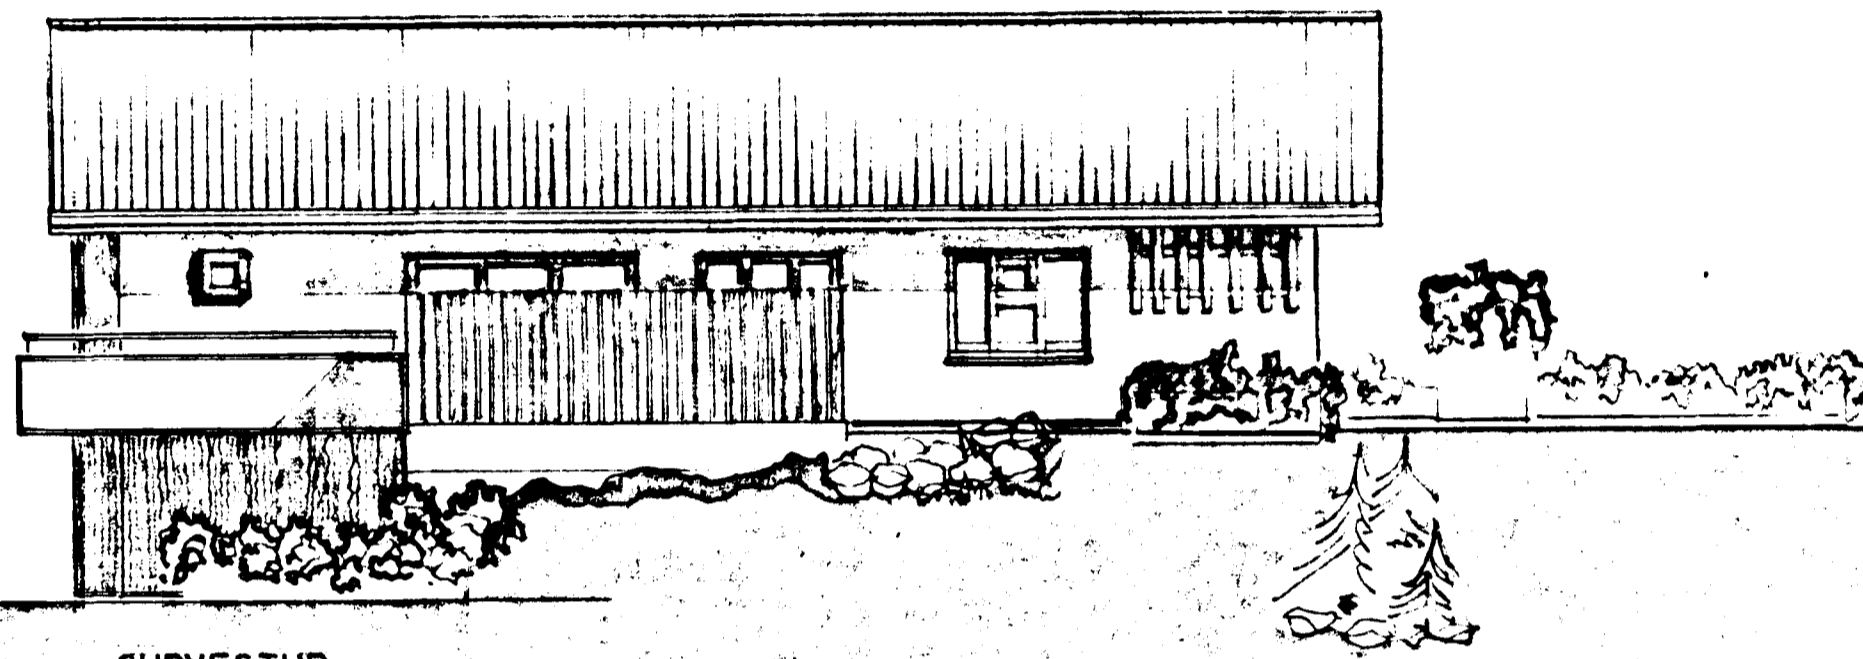

SUÐVESTUR

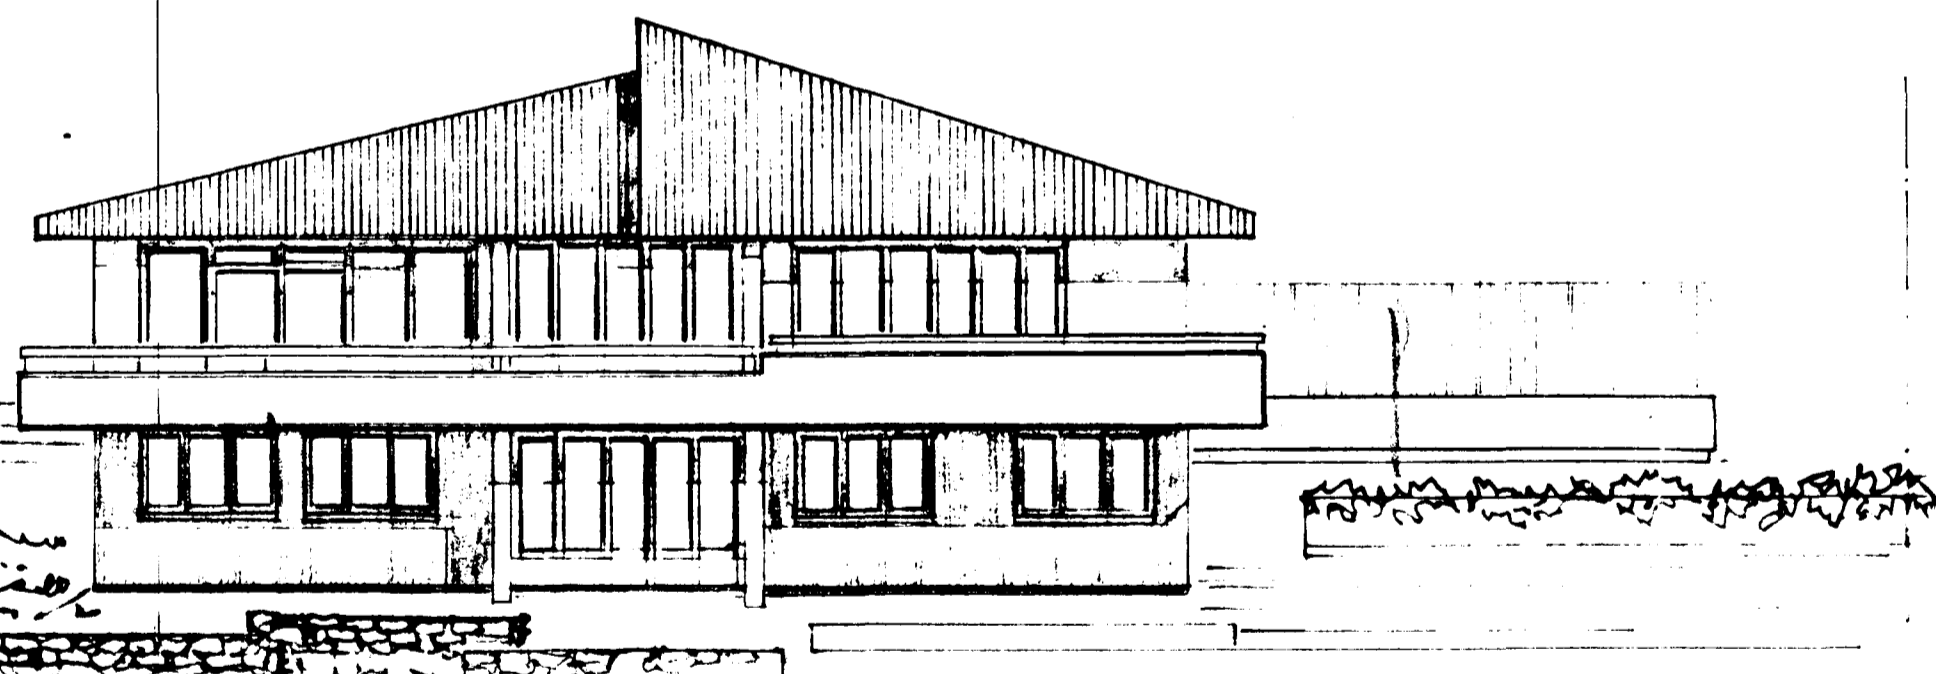

NORDVESTUR

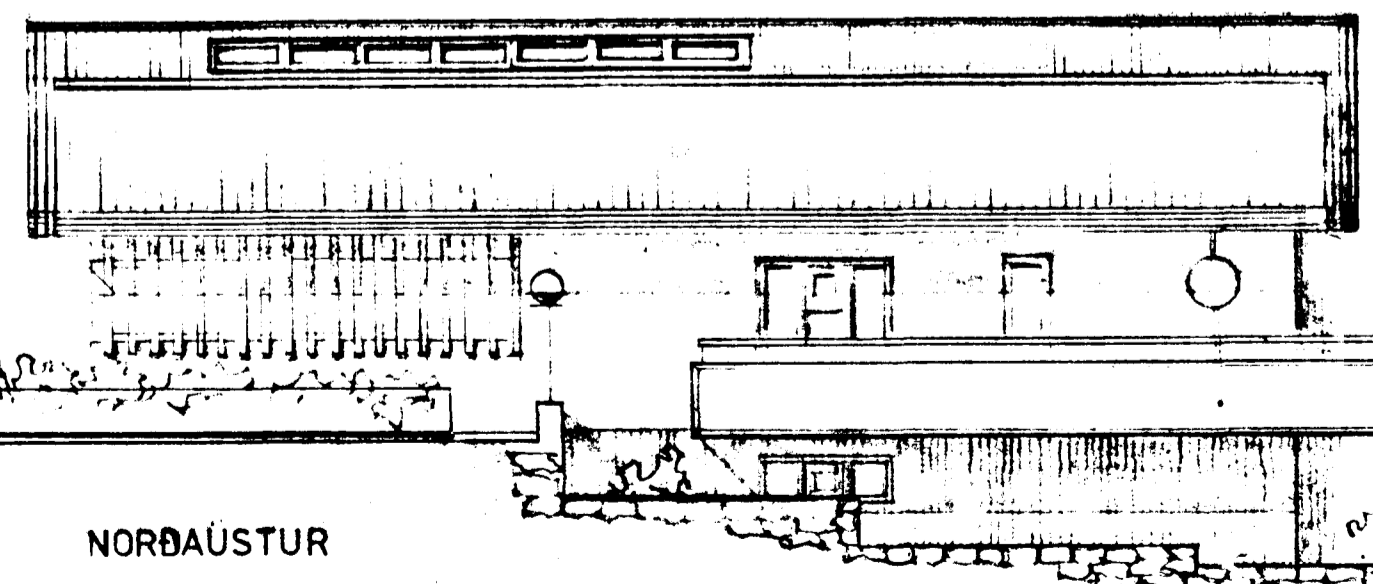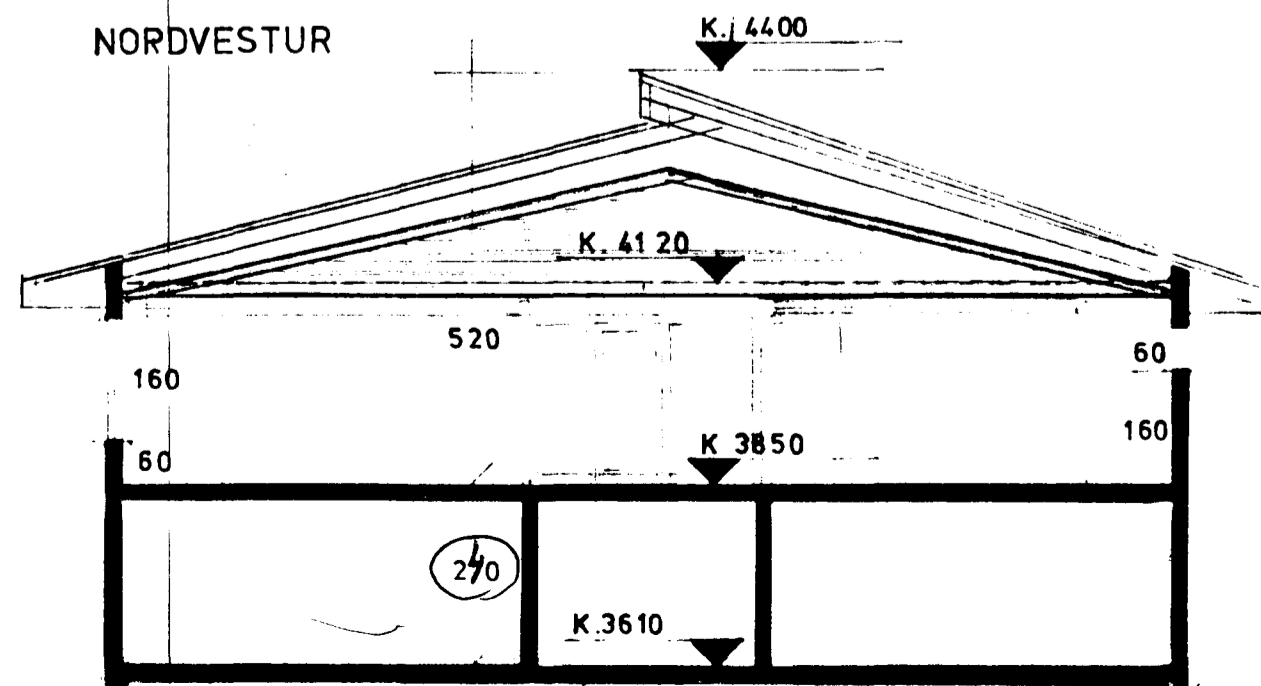

NORÐAUSTUR