
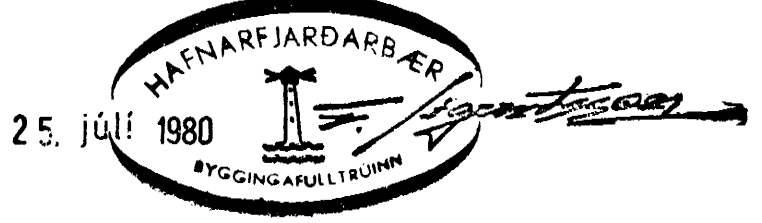
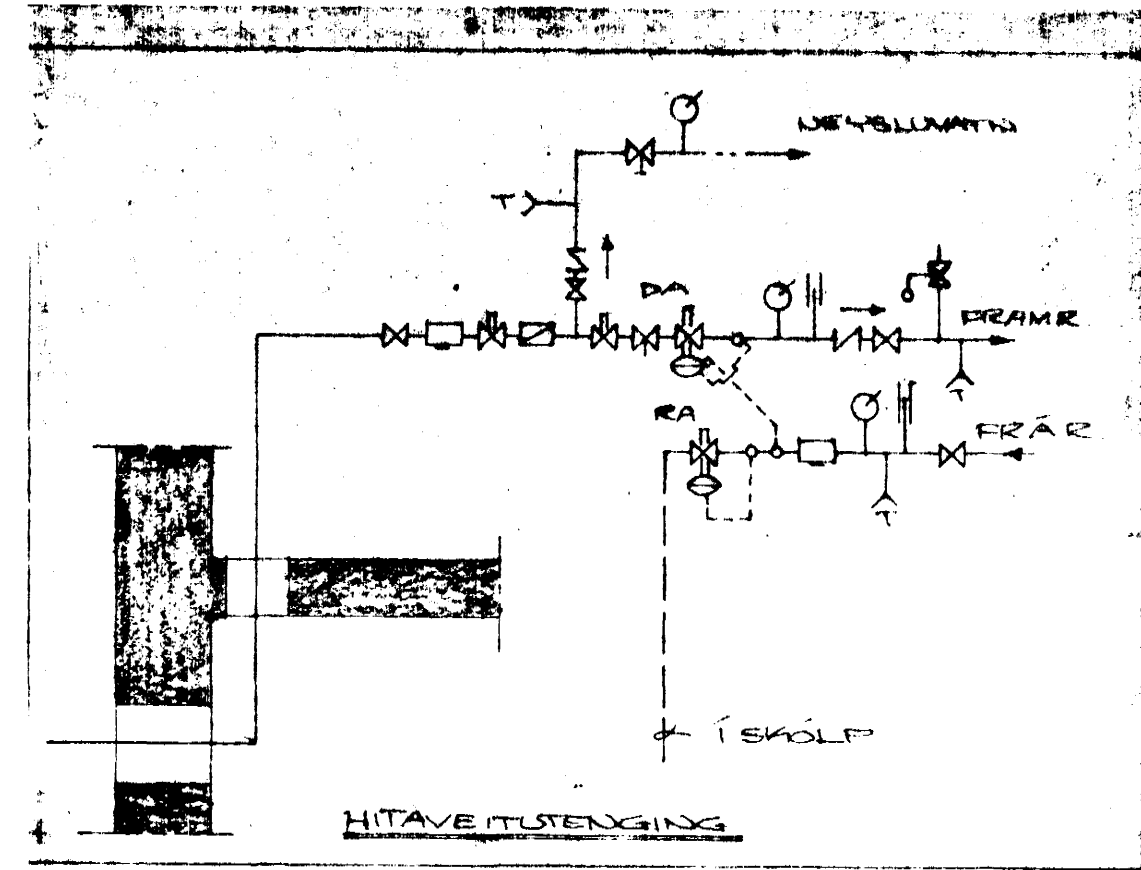
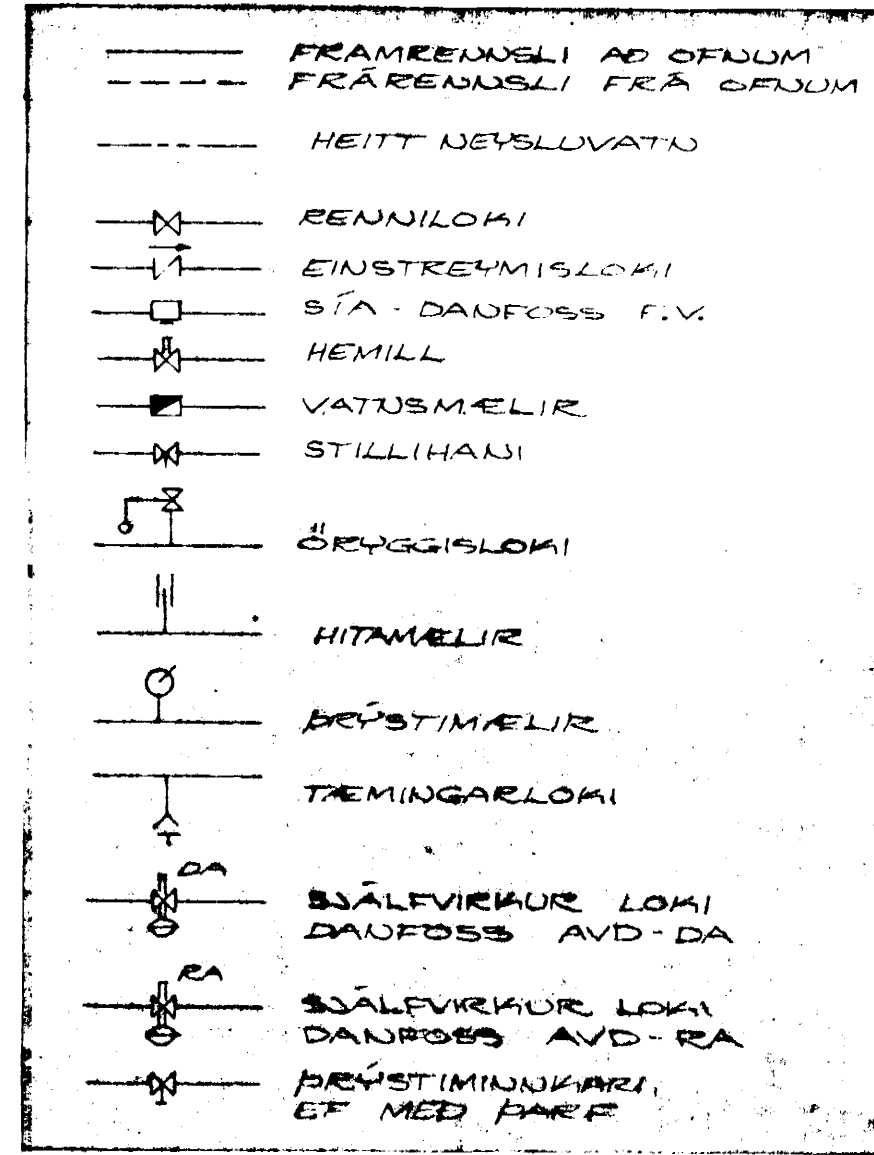


ÞÍÐUR SÉU VEIÐLEGGI SVARTAR MIDSTÓÐ-
VARMÍÐUR. ÞÍÐUR SKAL EINDANGRA MED
2CM GLEIÐULLARHÖLÐUM. OFNANEFRIÐ
SKAL ÞRÝSTIREYNA VIÐ 6KG/CM²
ÞRÝSTING Í 24 TÍMA. ÞRÝSTING SKAL
MÆLA VIÐ INNTAK. LÖKAR SÉU DANFOSS
FJÖR FRÆRENDSLISLOKAR MED AÐRÖPUL.
LOFTSKRÚFA SÉ Á ÖLLUM OFNUM.
EFTI OG VINNA SÉ Í SAMRÆMI VIÐ
REGLUGERÐ UM HITALAGNIR Í
REYKJAVÍK.

RÚMFRÓÐ

OFNASKRA			
OFN NR	AFKÖST KCAL/T	PANEL OFNAR	STÚTAR
0.1	1330	P 740 x 1520	φ15 AB
0.2	230	P 440 x 720	φ10 AB
0.3	1710	2 P 740 x 1920	φ15 AB
0.4	740	P 740 x 1440	φ10 CD
1.1	1015	2 P 740 x 1200	φ10 AB
1.2	760	2 P 740 x 880	φ10 CD
1.3	1580	2 P 740 x 1760	φ15 AB
1.4	1100	P 740 x 2080	φ10 AB
1.5	740	P 740 x 1440	φ10 AB
1.5A	190	P 300 x 480	φ10 CD
1.6	2815	4 P 440 x 3200	φ15 CD
1.7	1330	2 P 740 x 1520	φ15 AB
1.8	1295	2 P 740 x 1440	φ15 AB
1.9	925	2 P 300 x 2640	φ10 CD
1.10	955	P 740 x 1760	φ10 CD
1.11	755	2 P 740 x 880	φ10 CD

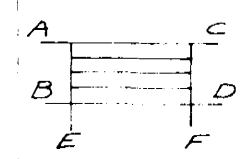

HAFNARFJARDARBER DE. 3
HAFNARFJARDARBER 25. JÚLÍ 1980
ARNARÞRÉYLAUNI 47 50587
HITAKERFI - RÚMFRÓÐ
Asval Magnússon