




Samþykkt á fundi bygginga-  
nefndar þ. 3/10 1979  
BYGGINGAFULLTRÚÐIN  
Í HAFNARFIRÐI  
*[Signature]*

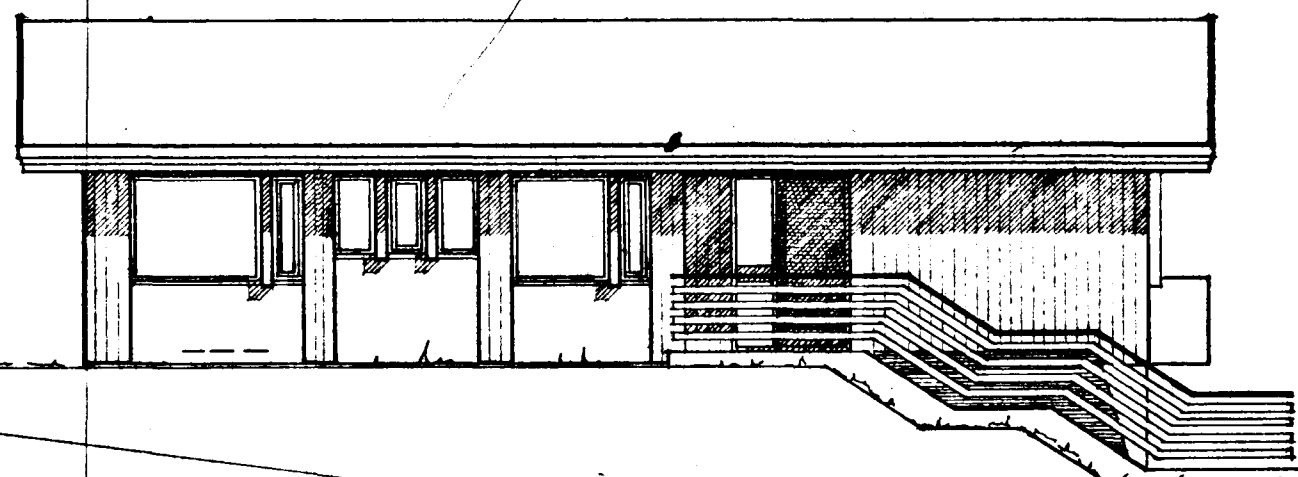


NORDAUSTURHLIÐ

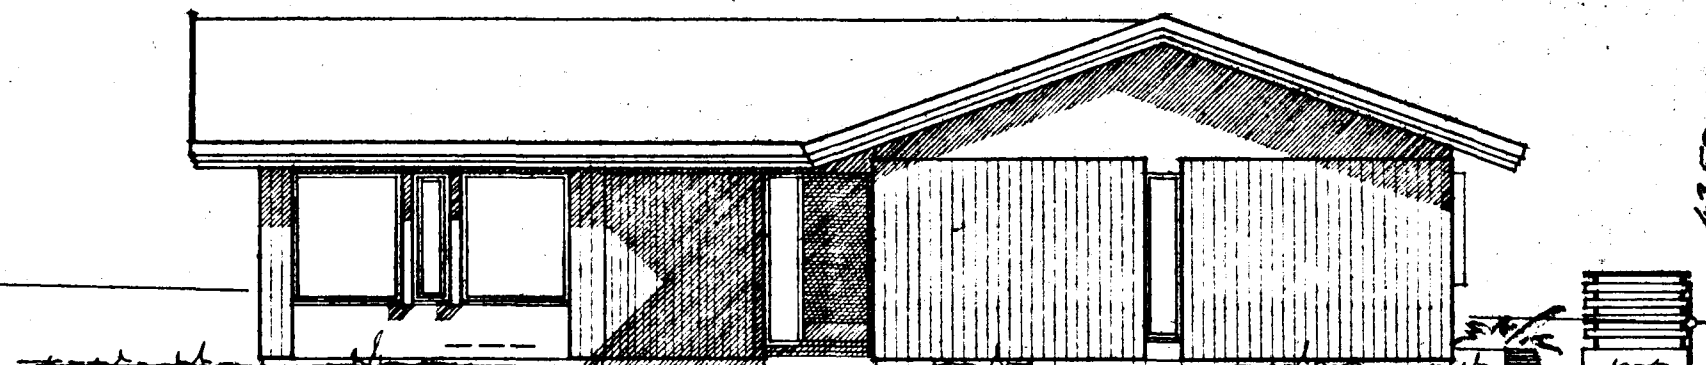

SUDAUSTURHLIÐ

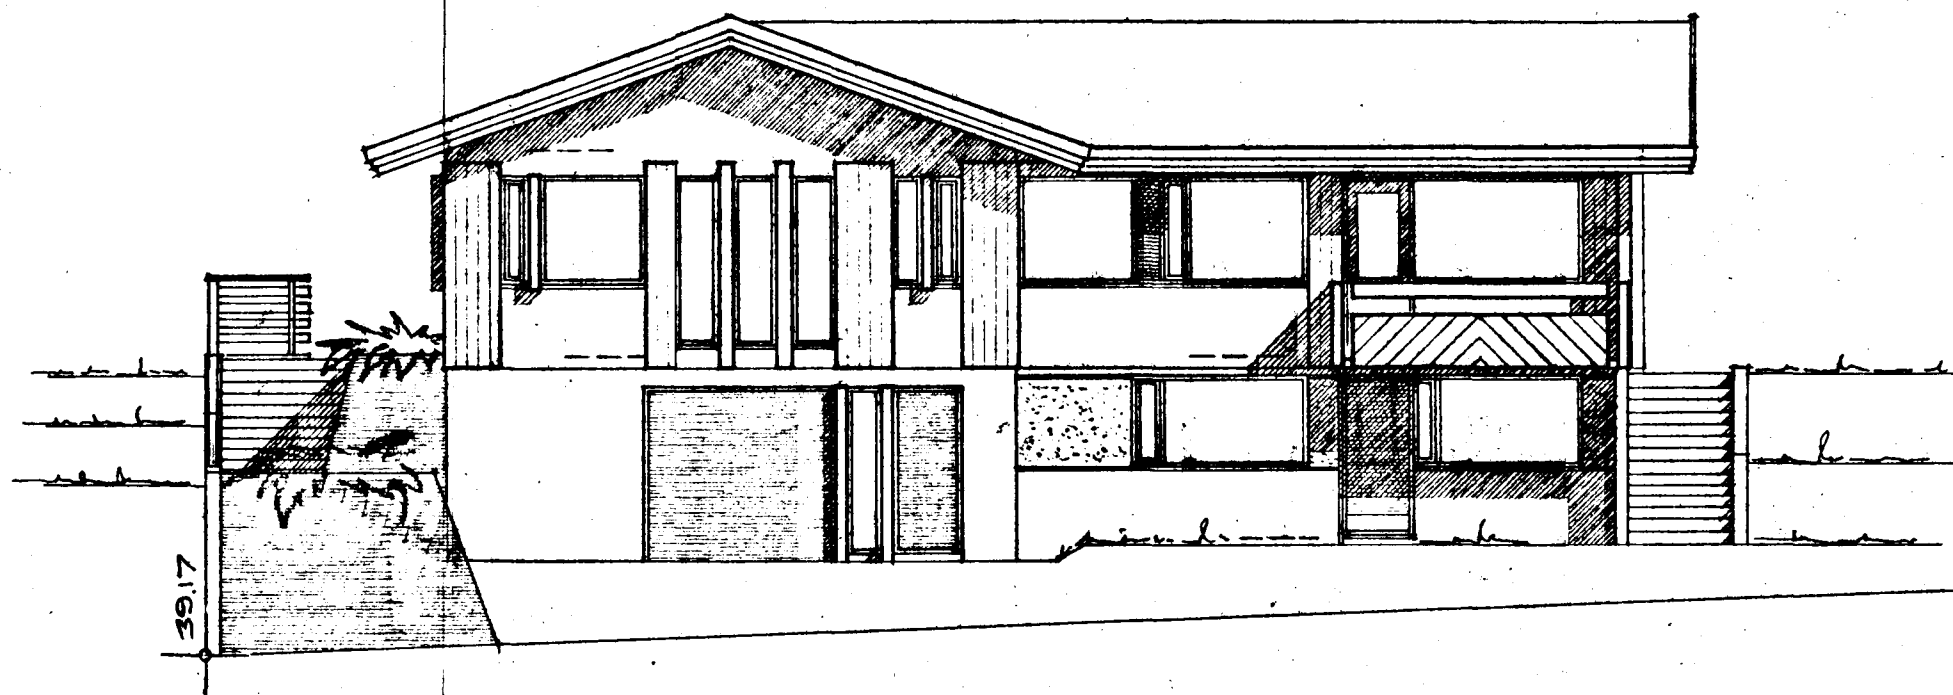

NORDVESTURHLIÐ

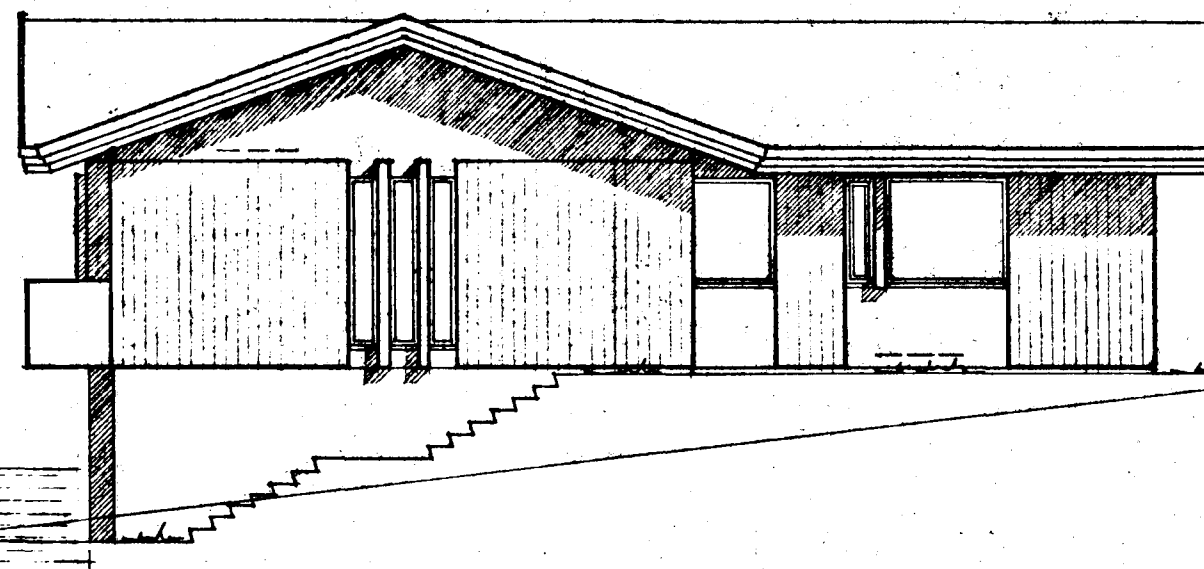

SUVESTURHLIÐ

HÁLVAMMUR NR. 3

HAFNARFIRÐI Í SEPTEMBER 1979  
ARÐARHEIÐI 47 50587

*Agnes Magnúsdóttir*